


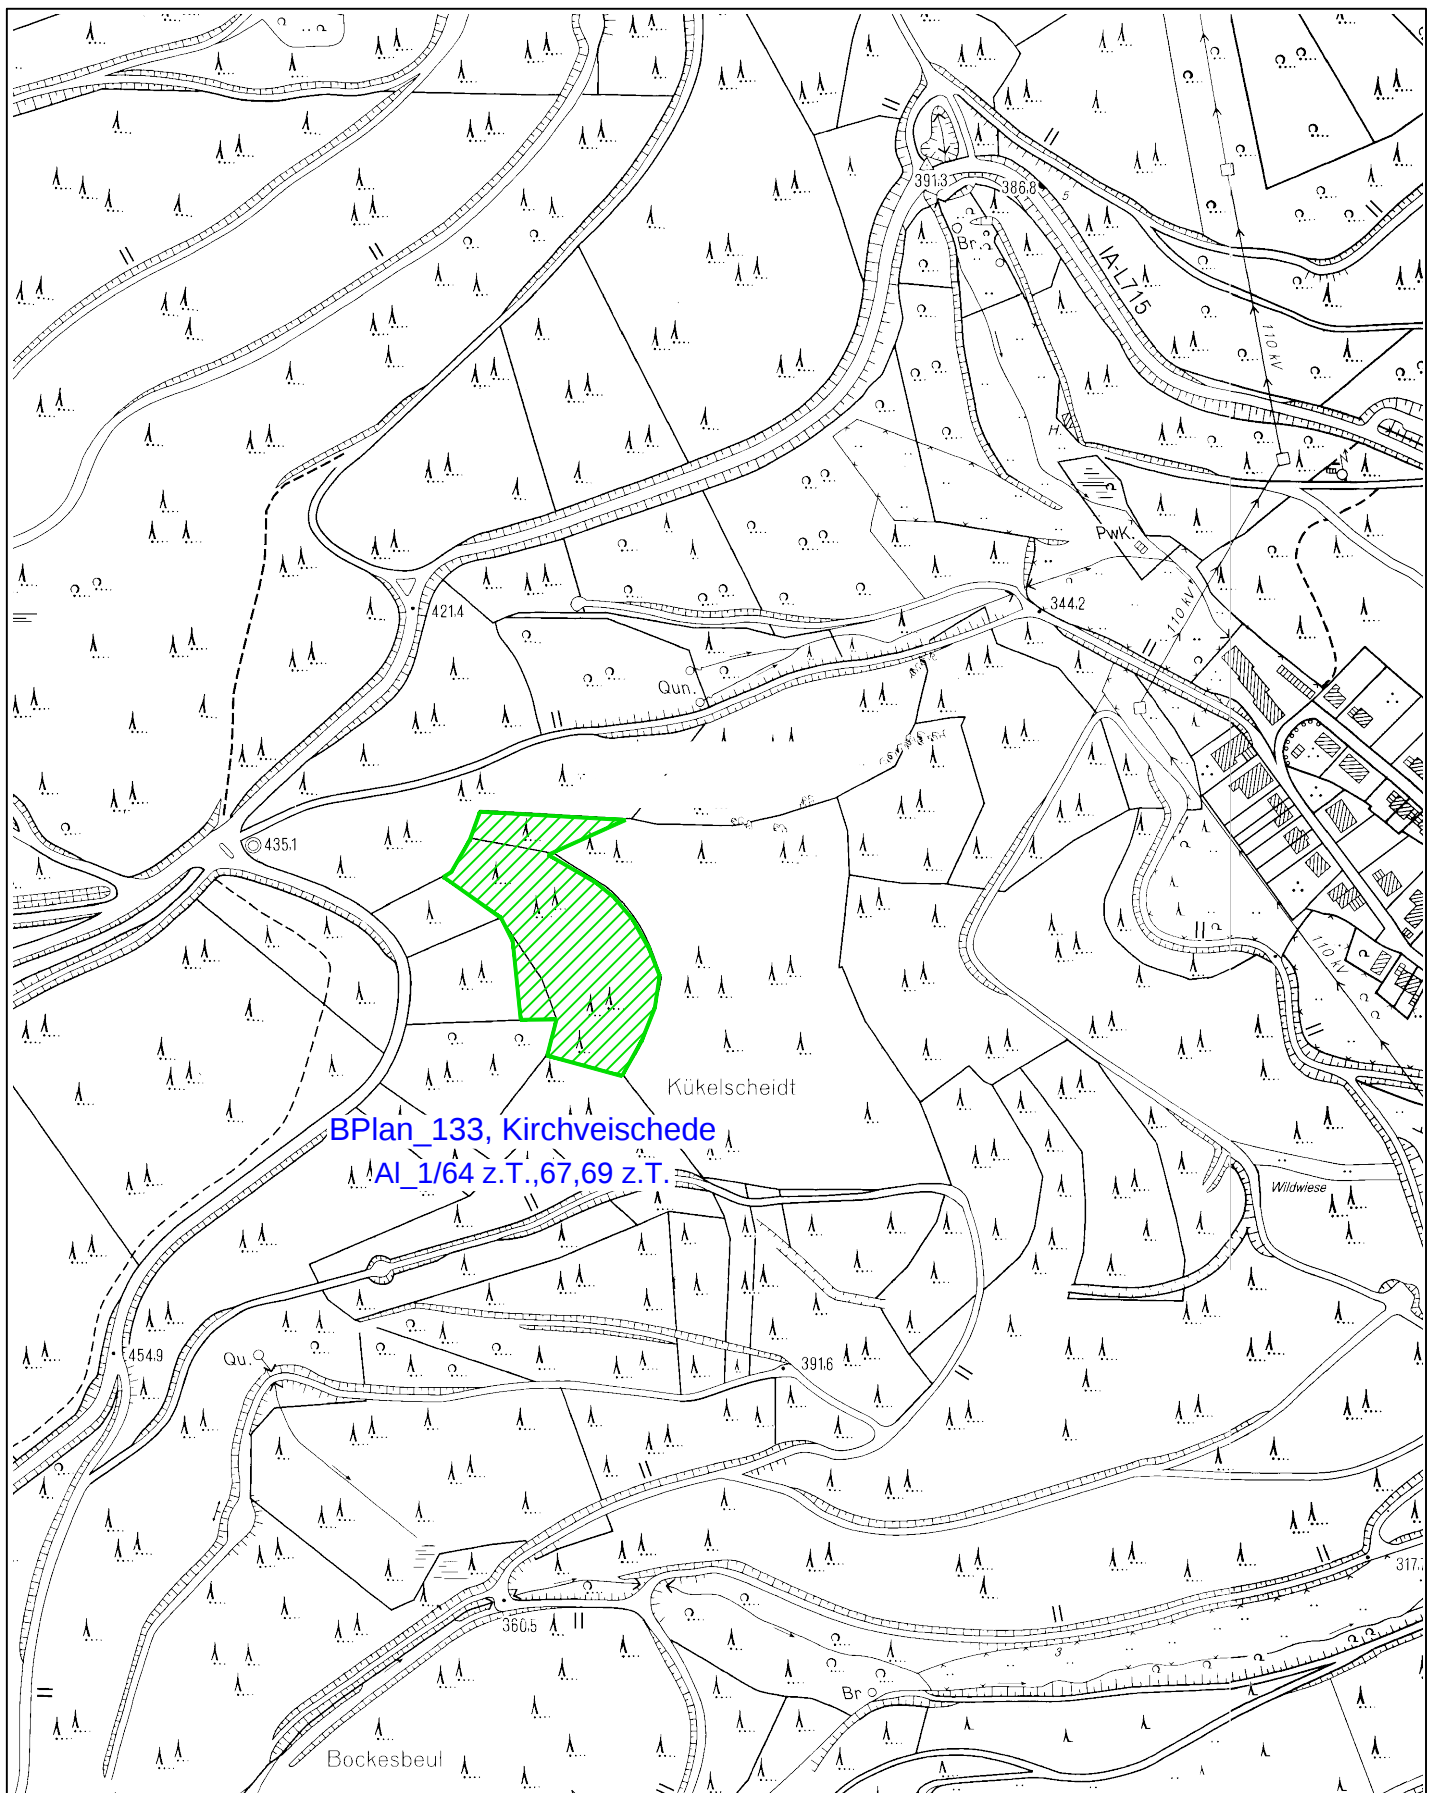

Basis DGK 2010

M. 1 : 5.000


Stand Oktober 2014

Ausgleichsfläche

Gem. Altenhundem, Flur 1
Flurstücke 64 z.T., 67, 69 z.T.

Lennestadt, Kükelscheid / F = 1,35 ha

zum BPlan 133 Wohngebiet "Wißbergstraße"
in Lennestadt-Kirchveischede

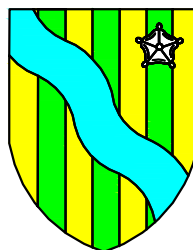

Stadt Lennestadt

Der Bürgermeister

Bereich Planung

Thomas-Morus-Platz 1

57368 Lennestadt-Altenhundem

Telefon 02723/608-0

Telefax 02723/608-411