


	Industriegebiet / GI-Flächen 15.963 m ²
	SPE: hier 15 m stufiger Waldabstand 2.014 m ²
	Flächen für Anpflanzung von Einzelbäumen und Sträuchern 2.008 m ²
	Sukzessionsflächen 5.588 m ²
	Flächen zum Erhalt von Bäumen und Sträuchern 108 m ²
	Hochstämme N.N. 18 Stck.
	Wegeflächen 759 m ² , davon 261 m ² teilversiegelt



Plan Nr. 145
Bedingungen II"

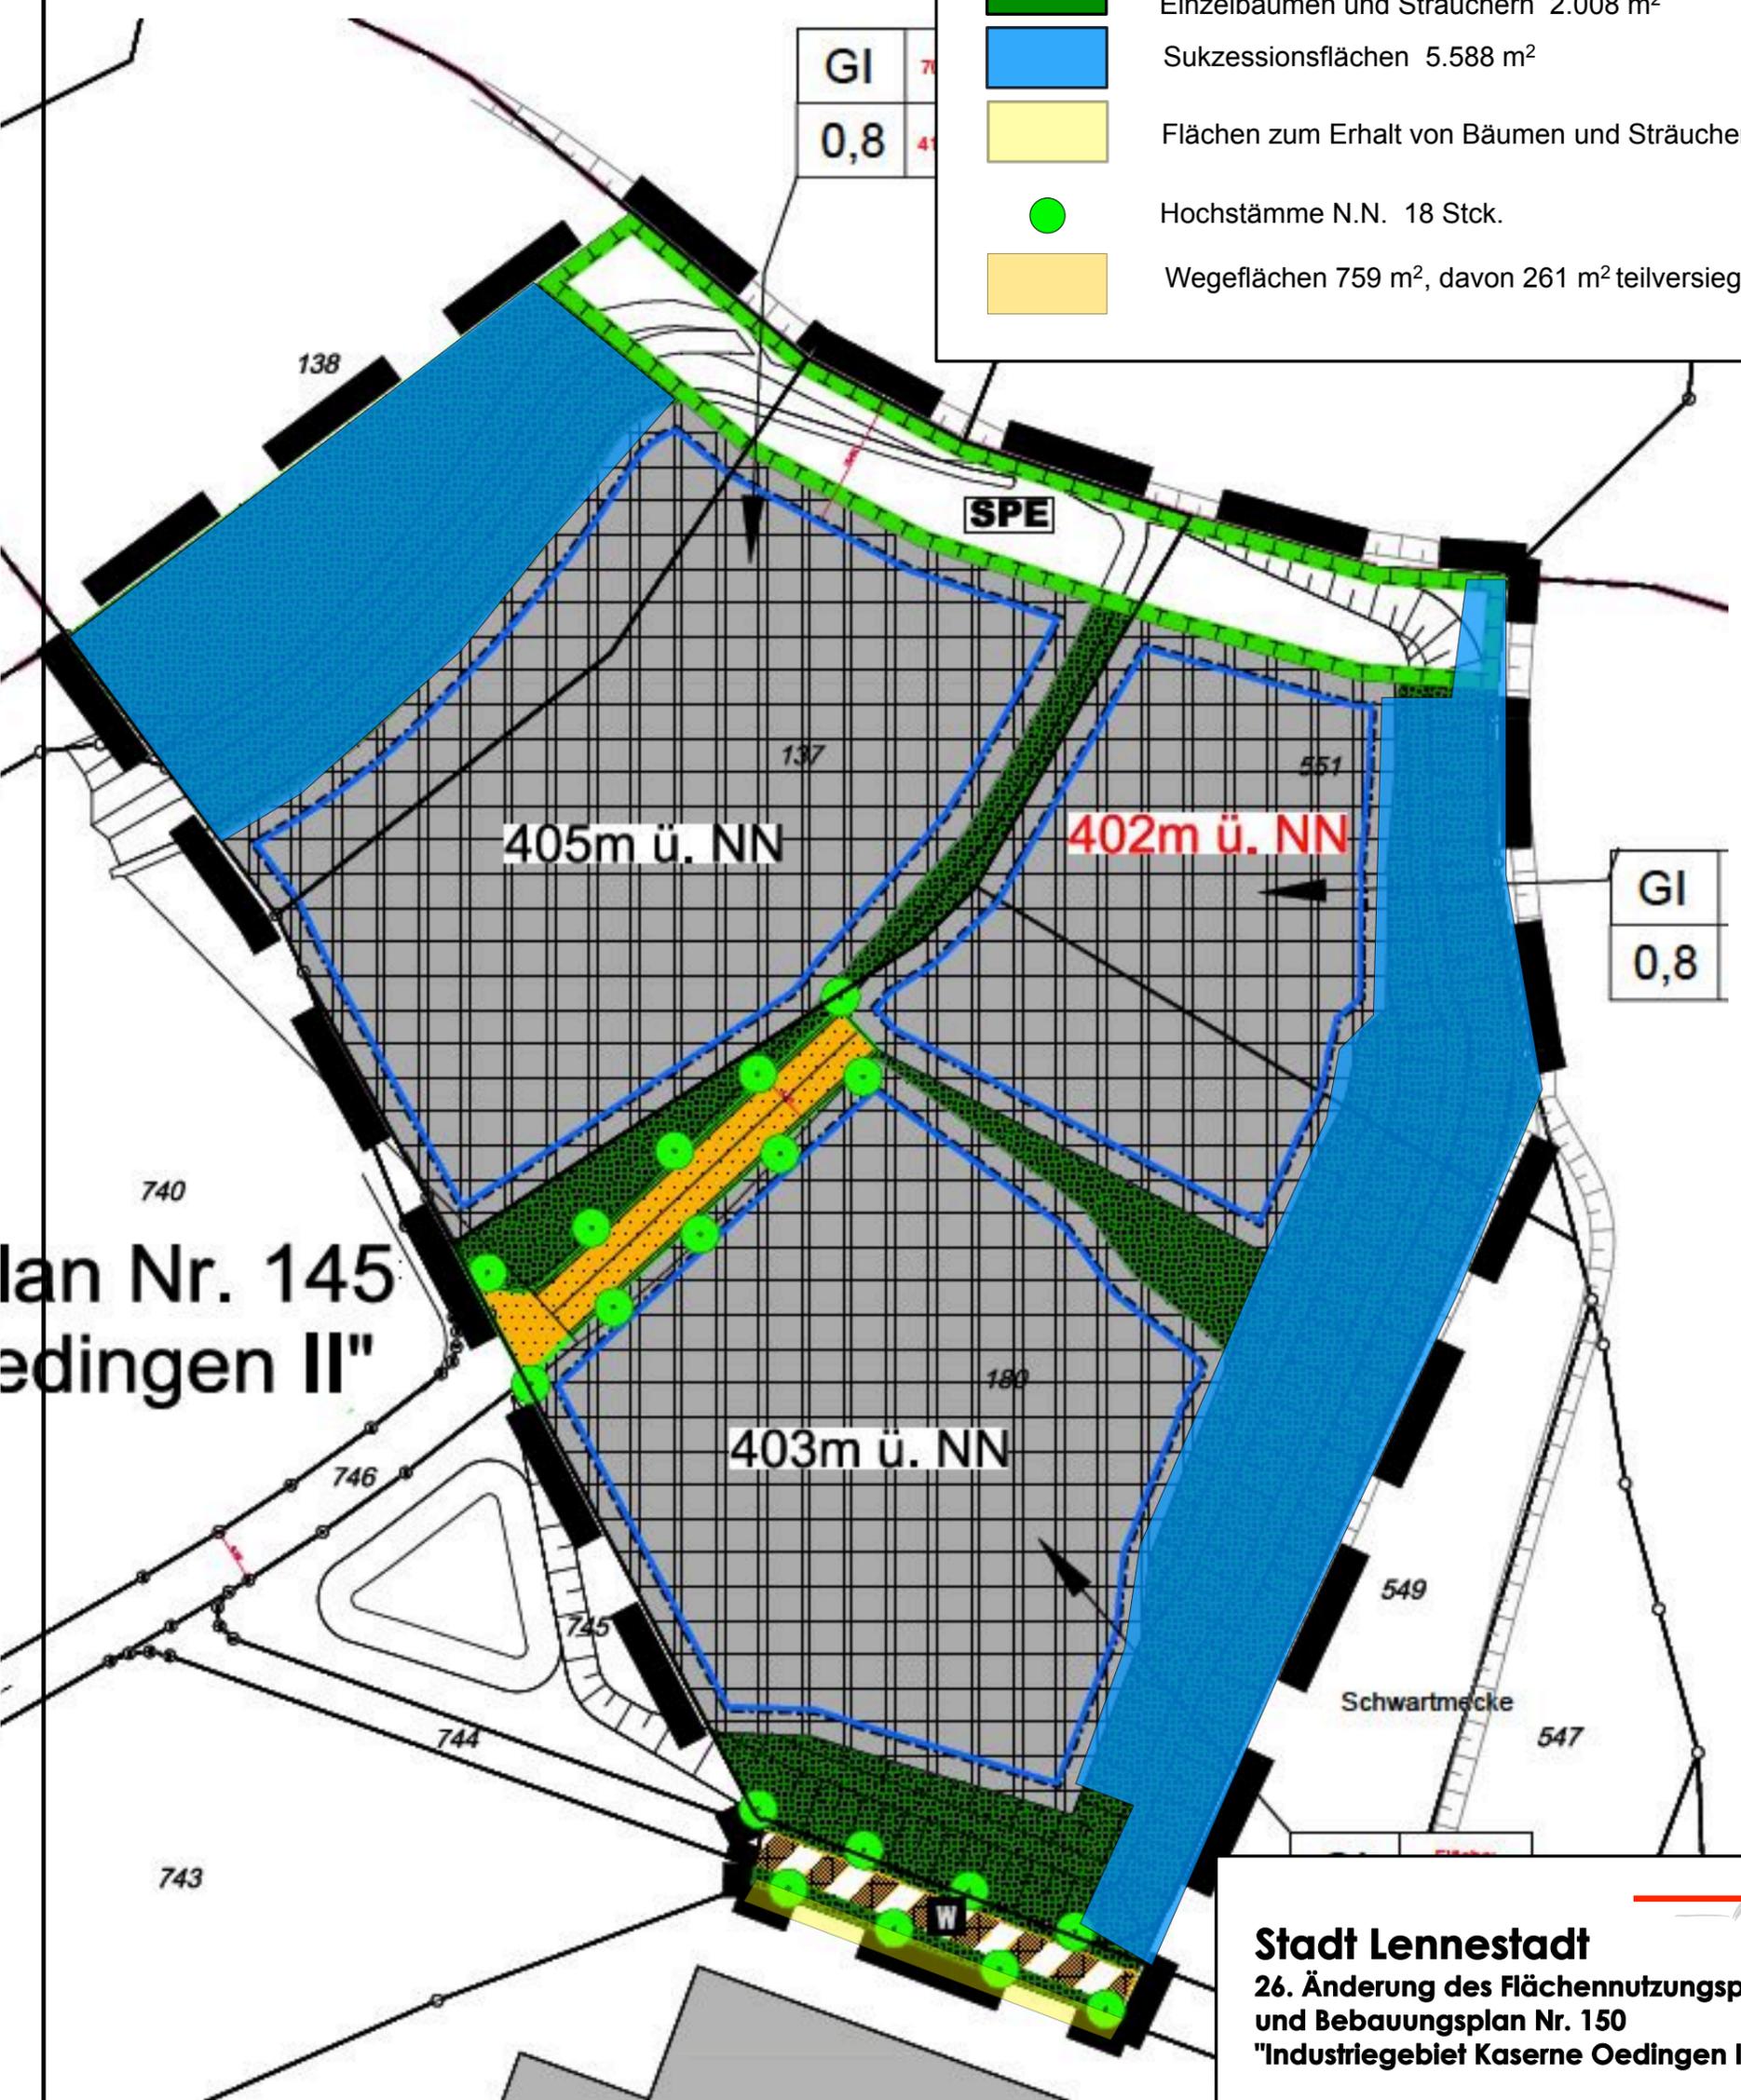

Stadt Lennestadt
26. Änderung des Flächennutzungsplanes und Bebauungsplan Nr. 150
"Industriegebiet Kaserne Oedingen III"

Planung
 Kartengrundlage:
 Ausschnitt aus dem Bebauungsplan,
 Flächenmaße aus amtl. Kataster

Stand Febr. 2015
Maßstab 1 : 1.000 / Plangröße DIN A3