

## Verfahrensvermerke

**Durchführungsbeschluss** (gem. § 2 Abs. 1 BauGB)  
 Durchführungsbeschluss gefasst am  
 Öffentl. Bekanntmachung gem. § 14 der Hauptsatzung:  
 - Westfalenpost am  
 - Westfälische Rundschau am  
 Lennestadt, den  
 Der Bürgermeister

**Beteiligung der Bürger** (gem. § 3 Abs. 1 BauGB)  
 Bekanntmachung der Bürgerbeteiligung  
 gemäß § 14 Hauptsatzung:  
 - Westfalenpost am  
 - Westfälische Rundschau am  
 Bürgerversammlung am  
 Beschluss über die Anregungen am  
 Lennestadt, den  
 Der Bürgermeister

**Beteiligung der Träger öffentlicher  
 Belange und der benachbarten  
 Gemeinden** (gem. § 4 Abs. 1 und 2 Abs. 2 BauGB)  
**Anpassung an die Landesplanung**

mit Schreiben vom und einer Fristsetzung  
 bis zum  
 Beschluss über die Anregungen am  
 Stellungnahme des Bezirksplanungsbehörde nach  
 § 32 LPIG vom  
 Lennestadt, den  
 Der Bürgermeister



**Entwurfsbeschluss  
 öffentliche Auslegung** (gem. § 3 Abs. 2 BauGB)  
 Entwurfsbeschluss (Plan und Begründung) am  
 Öffentliche Bekanntmachung der öffentlichen Auslegung:  
 - Westfalenpost am  
 - Westfälische Rundschau am  
 Auslegung vom bis (einschließlich)  
 Gesamt abwägung durch Beschluss vom  
 Lennestadt, den  
 Der Bürgermeister

**Planänderungsbeschluss** (gem. § 5 BauGB)  
 Der Rat der Stadt Lennestadt hat die Flächennutzungs-  
 planänderung am gem. § 5 BauGB  
 beschlossen.  
 Desweiteren wurde der nach § 5 (5) BauGB  
 beizufügende Erläuterungsbericht beschlossen.  
 Lennestadt, den  
 Der Bürgermeister

**Genehmigung**  
 Die 22. Flächennutzungsplanänderung wurde gemäß  
 § 6 Abs.1 BauGB mit Verfügung der Bezirksregierung  
 Arnsberg vom Az.:  
 genehmigt.  
 Arnsberg, den  
 Bezirksregierung Arnsberg  
 IA.

**Inkrafttreten**  
 Die Genehmigung der Bezirksregierung Arnsberg  
 mit dem Hinweis auf die Möglichkeit der Einsichtnahme  
 für jedermann (§ 6 (5) BauGB) sowie die §§ 214 und  
 215 BauGB ist ortsüblich bekanntgemacht worden.  
 - Westfalenpost am  
 - Westfälische Rundschau am  
 Die Flächennutzungsplanänderung ist am  
 rechtswirksam geworden.  
 Lennestadt, den  
 Der Bürgermeister

**RECHTSGRUNDLAGEN**  
 1. Baugesetzbuch (BauGB) in der Fassung der  
 Bekanntmachung vom 23.09.2004 (BGBl. I S.  
 2414) in der zur Zeit gültigen Fassung  
 2. Baunutzungsverordnung vom 23.01.1990 (BGBL.  
 I S. 132) in der zur Zeit gültigen Fassung  
 3. Planzeichenverordnung 1990 vom 18.12.1990 in  
 der Fassung der Bekanntmachung vom 22.01.1991  
 (BGBL. I S. 58) in der zur Zeit gültigen Fassung  
 4. Gemeindeverordnung für das Land  
 Nordrhein-Westfalen (GO NW) in der Fassung der  
 Bekanntmachung vom 14.07.1994 (GV NW S. 666)  
 in der zur Zeit gültigen Fassung

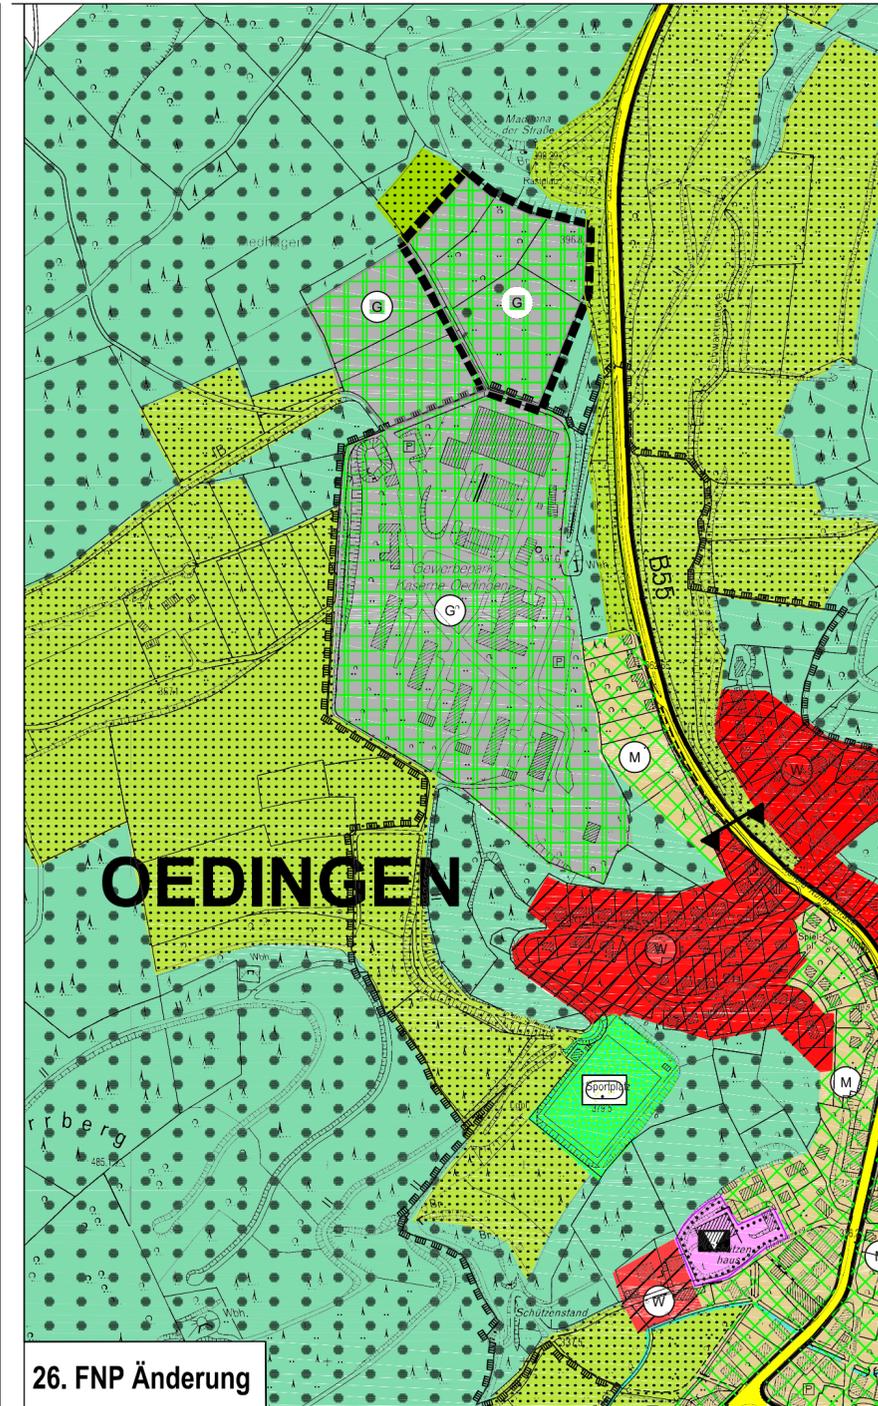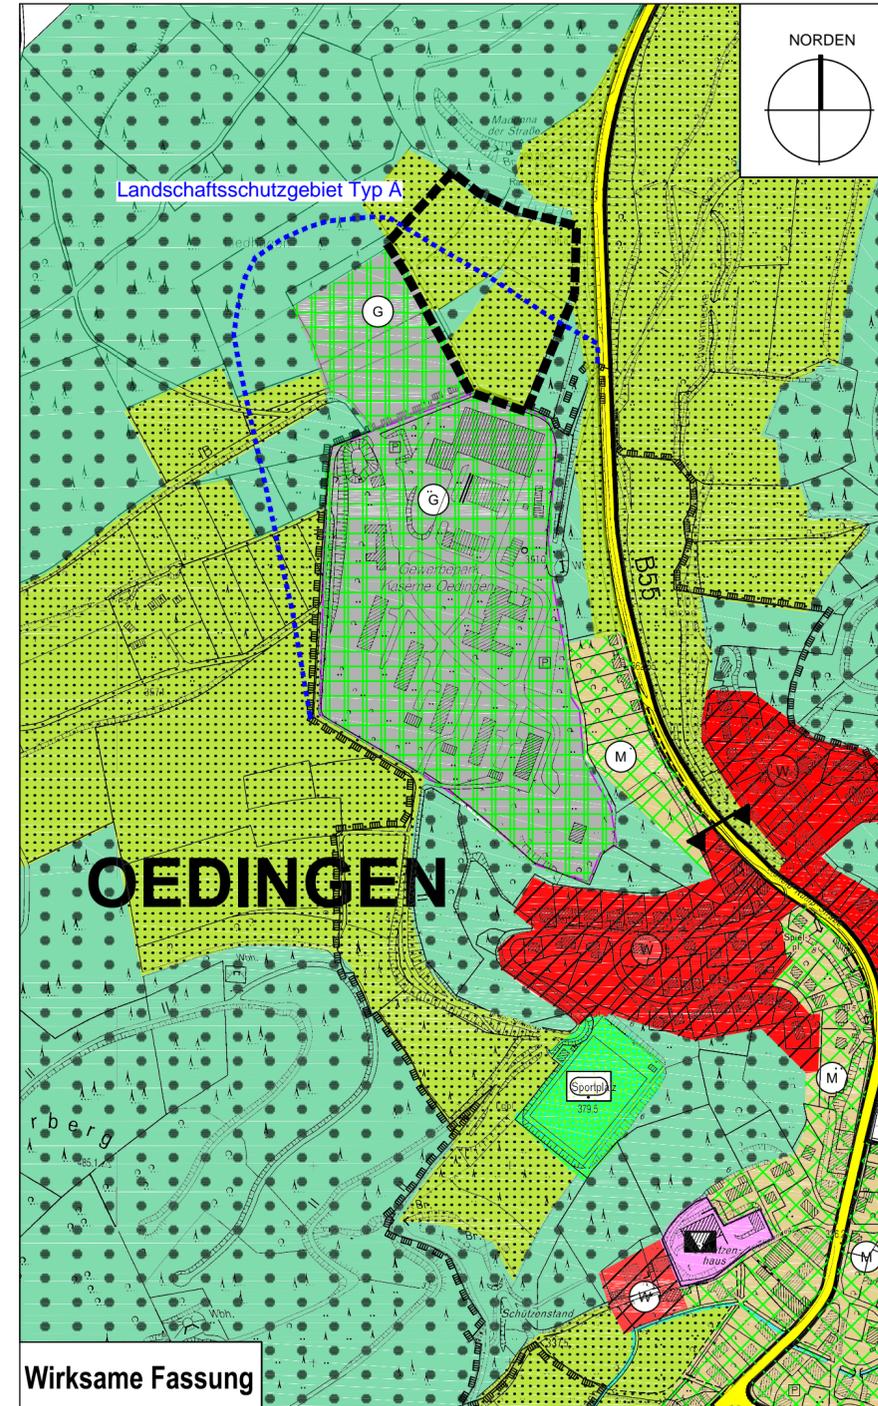

## Darstellungen gem. § 5 Abs. 1 bis 2 BauGB

- Grenze des räumlichen Geltungsbereiches der Flächennutzungsplanänderung
- Gewerbliche Baufläche
- Mischgebiet
- Wohngebiet
- Flächen für die Landwirtschaft
- Flächen für Wald
- Schutzgebiet im Sinne des Naturschutzrechts
- Abgrenzung Schutzgebiet Typ A

## INHALT DER ÄNDERUNG

1. Darstellung einer Gewerblichen Baufläche (ca. 2,4 ha) anstelle einer Fläche für die Landwirtschaft.
2. Darstellung einer Gewerblichen Baufläche (ca. 0,15 ha) anstelle eines Waldgebietes.

## 26. Änderung des Flächennutzungsplanes

Oedingen "Kaserne III"  
 Gemarkung Oedingen / Flur 8  
 M. 1 : 5.000



## Stadt Lennestadt

Der Bürgermeister  
 Bereich Planung  
 Thomas-Morus-Platz 1  
 57368 Lennestadt-Altenhundem  
 Telefon 02723/608-0  
 Telefax 02723/608-411

03.2015