
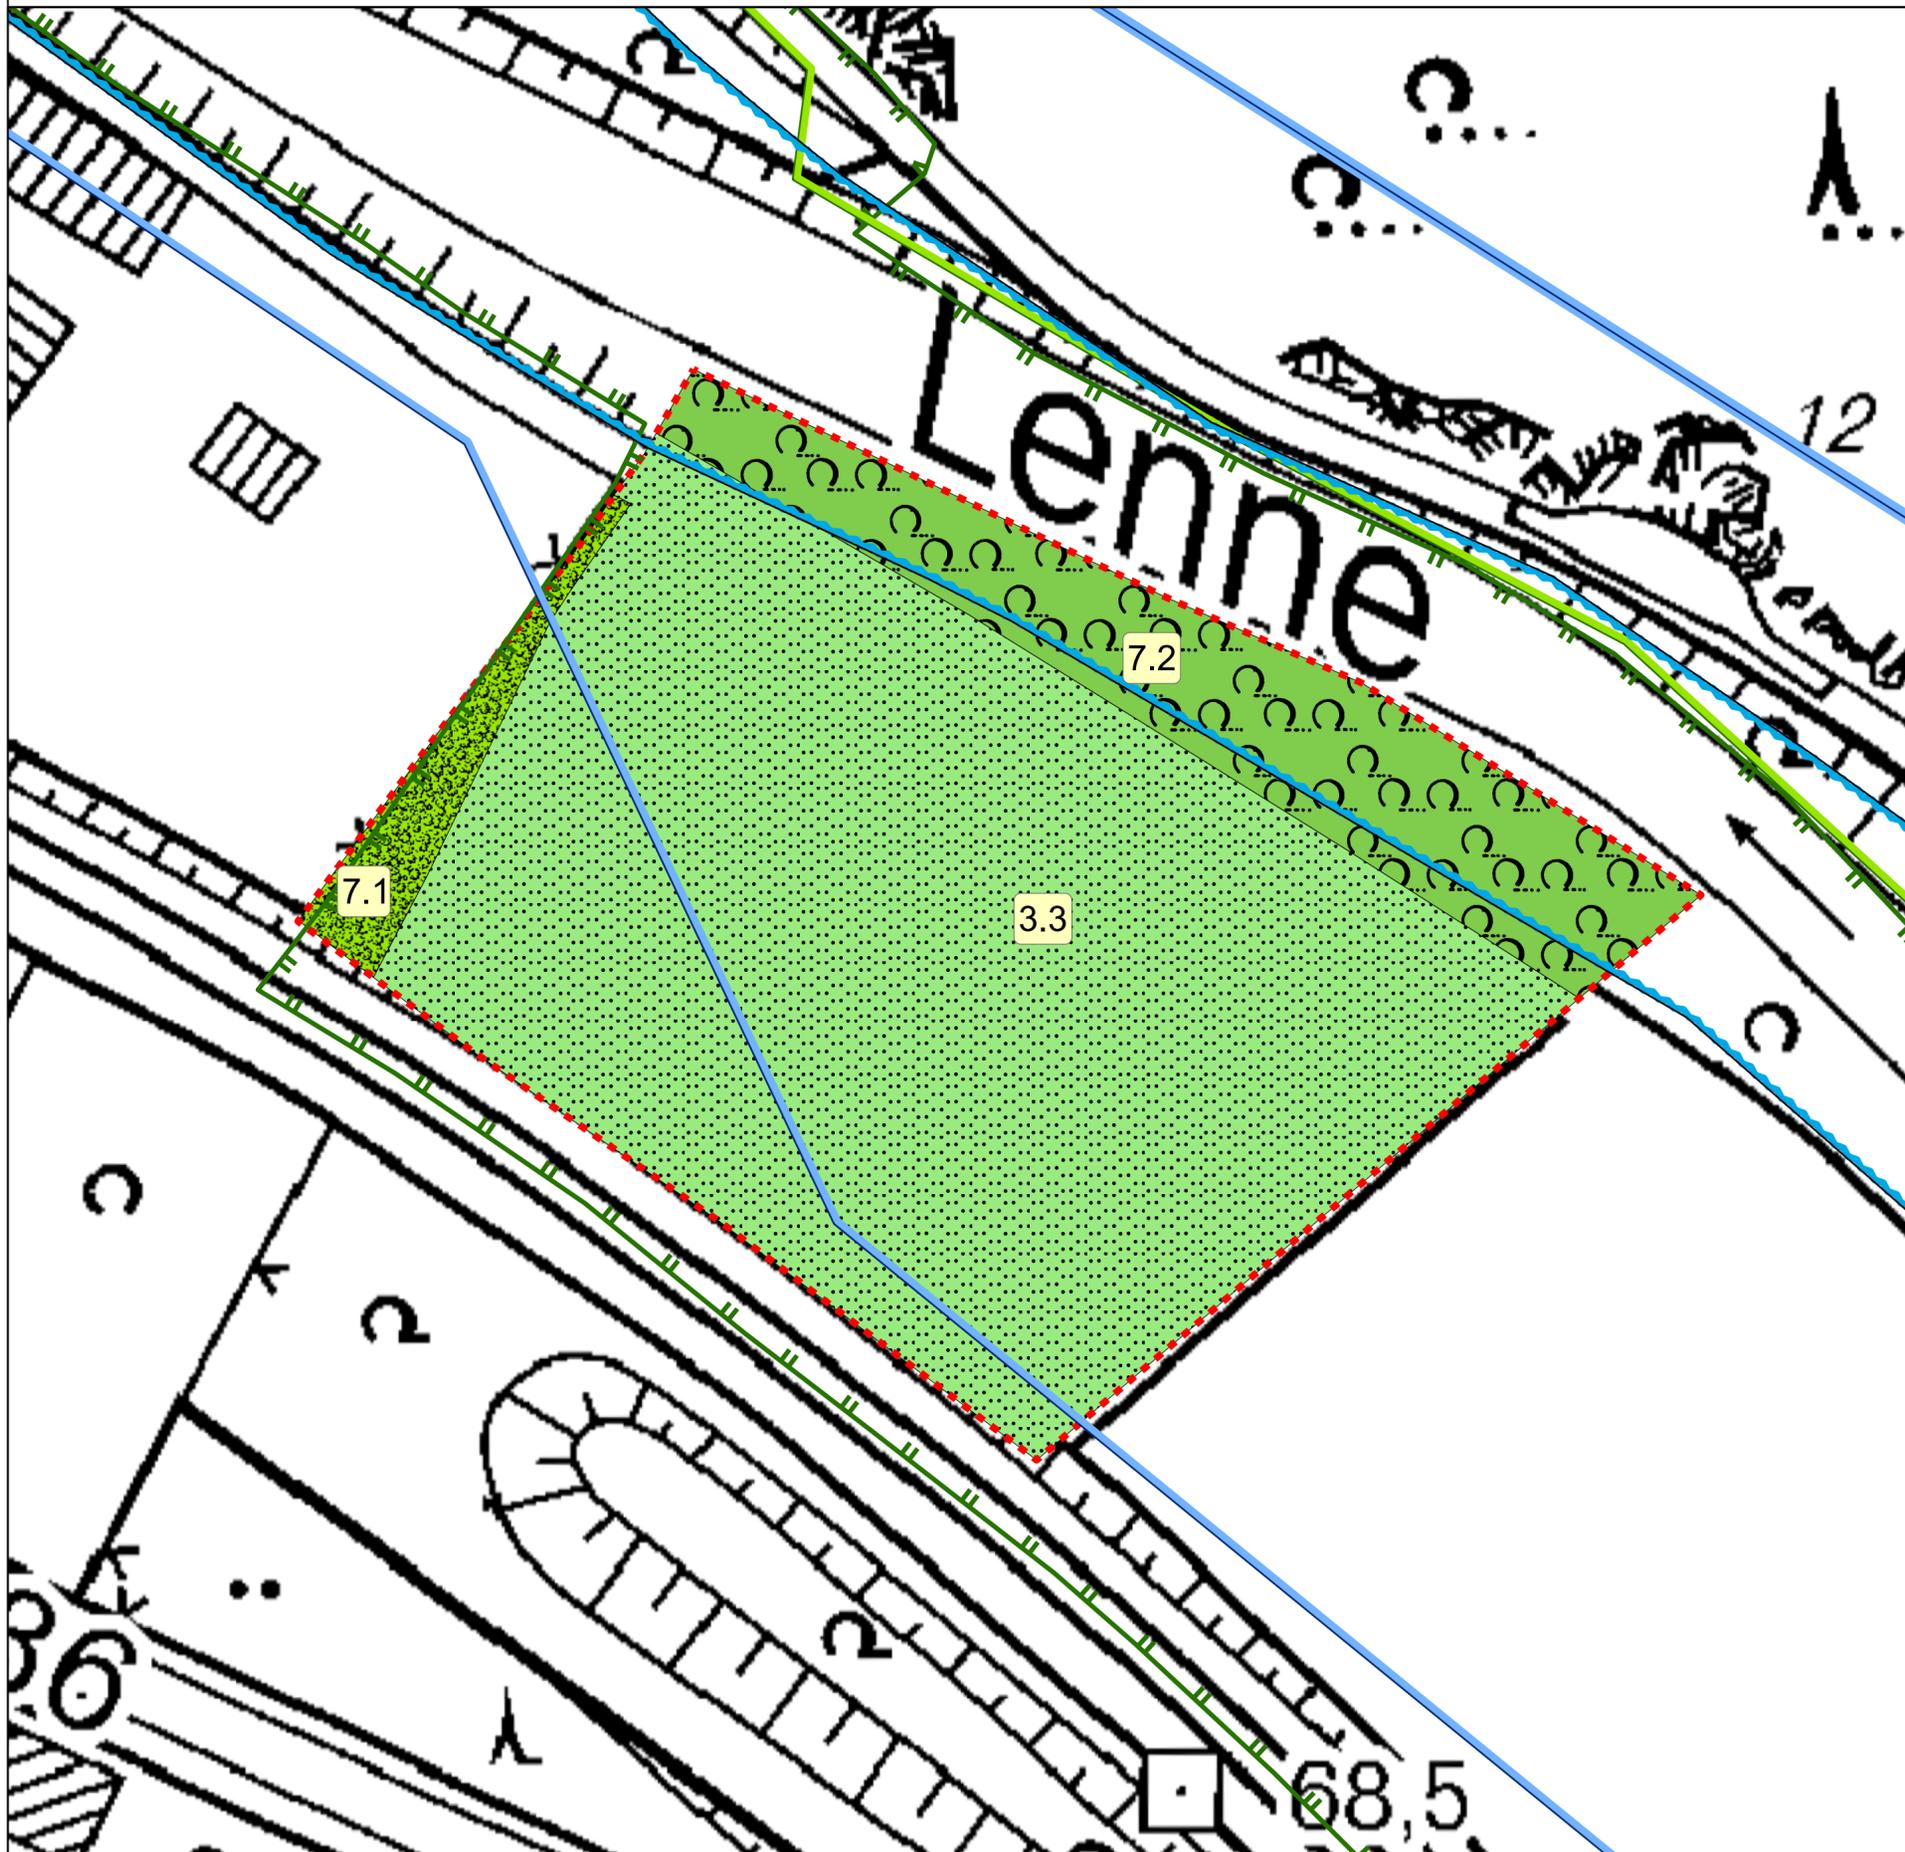


**Eingriffs-Ausgleichs-Bilanzierung  
zum Bebauungsplan Nr. 168 Germaniahütte "Zur Brücke II" der Stadt Lennestadt**


Karte Nr. 1: Bestand Biotoptypen

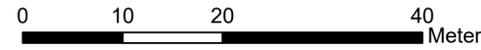


**Legende**

**I. Biotoptypen**

Kartierung: Mai 2019 gem. der Biotoptypenliste der Stadt Lennestadt

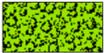-  3.3 - Grünland, intensiv
-  7.1 - Landschaftshecke
-  7.2 - Baumgruppe

**II. Schutzgebiete**

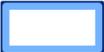-  Landschaftsschutzgebiet, Typ B
-  Verbundfläche VB-A-4713-006 "Lennetal"
-  Biotopkataster BK-4814-062  
- Lenneaeue und Buchen-/Eichenwald am „Strum-Berg“
-  Überschwemmungsgebiet, rechtskräftig (2013), vorläufig gesichert (2015)

**III. Sonstiges**

-  Geltungsbereich

**auftraggeber:** Stadt Lennestadt  
Bereich Stadtplanung und Bauordnung  
Thomas-Morus-Platz 1  
57368 Lennestadt-Altenhundem

**projekt:** Eingriffs-Ausgleichs-Bilanzierung  
zum Bebauungsplan Nr. 168  
Germaniahütte "Zur Brücke II"  
der Stadt Lennestadt

**karte:** Karte Nr. 1  
Bestand Biotoptypen

<b>maßstab:</b>	<b>planmaße:</b>	<b>datum:</b>
1:500	42,0 x 59,4 cm	17.05.2019

<b>auftraggeber:</b>	<b>auftragnehmer:</b>	<b>projektnummer:</b>
	<i>HKR</i>	1041

**HKR**

Stephan Müller  
Landschaftsarchitekten

Rehwinkel 15  
51580 Reichshof  
Tel: 02297-9008-20  
Fax: 02297-9008-28

www.hkr-landschaftsarchitekten.de  
info@h-k-reichshof.de