
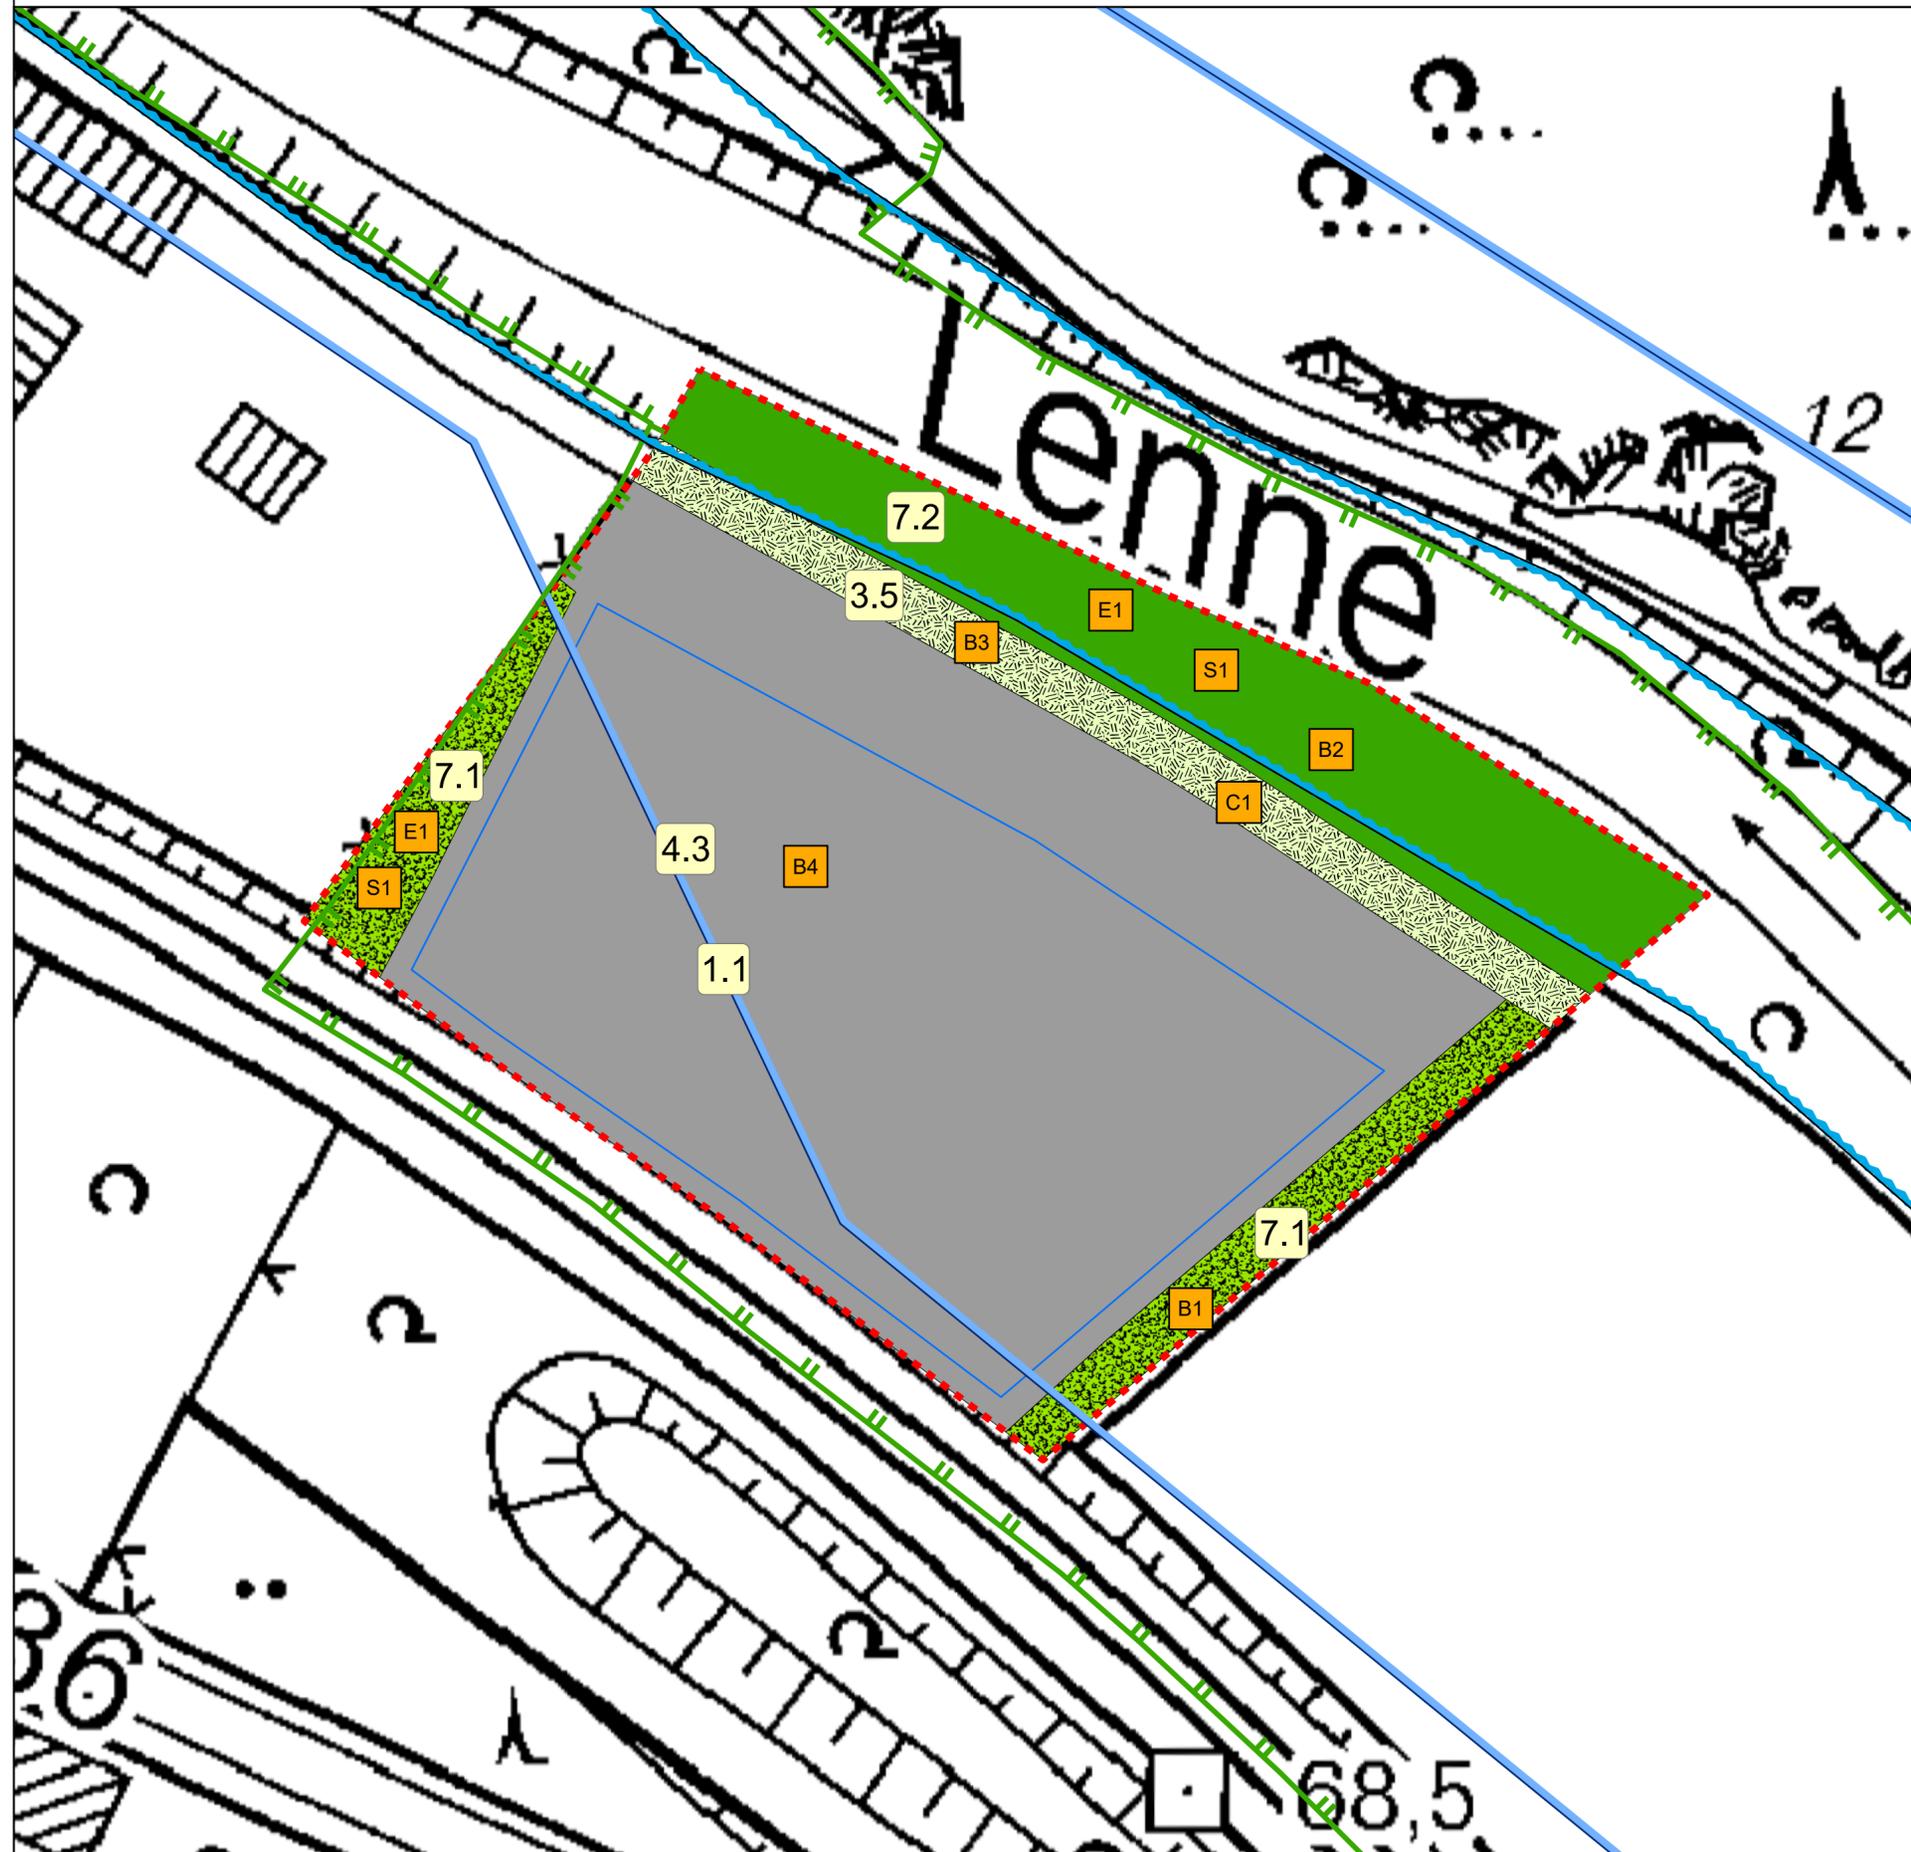


**Eingriffs-Ausgleichs-Bilanzierung
zum Bebauungsplan Nr. 168 Germaniahütte "Zur Brücke II" der Stadt Lennestadt**

Karte Nr. 2: Planung und landschaftspflegerische Maßnahmen

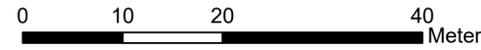

Legende

I. Landschaftspflegerische Maßnahmen

- V1 Umweltbaubegleitung
- S1 Schutz von Gehölzbeständen
- E1 Erhalt von Gehölzstreifen
- B1 Anlage einer Landschaftshecke
- B2 Ergänzung von Gehölzbeständen für die Haselmaus
- B3 Entwicklung eines Krautsaums
- B4 Herstellen von Vegetationsfläche
- C1 Strukturanreicherungsmaßnahme für Reptilien, 2 Stück

II. Biotoptypen

Gewerbegebiet (GE)

- 1.1 - Überbaubare Fläche, versiegelt (80 %)
- 4.3 - Nicht überbaubare Fläche, gewerbliches Grün (20 %)

Öffentliche Grünfläche

- 3.5 Hochstaudenflur
- 7.1 - Landschaftshecke
- 7.2 Baumgruppe

III. Schutzgebiete

- Landschaftsschutzgebiet, Typ B
- Verbundfläche VB-A-4713-006 "Lennetal"
- Biotopkataster BK-4814-062
- Lenneau und Buchen-/Eichenwald am „Strum-Berg“
- Überschwemmungsgebiet, rechtskräftig (2013), vorläufig gesichert (2015)

IV. Sonstiges

- Geltungsbereich
- Baugrenze

auftraggeber: Stadt Lennestadt
Bereich Stadtplanung und Bauordnung
Thomas-Morus-Platz 1
57368 Lennestadt-Altenhudem

projekt: Eingriffs-Ausgleichs-Bilanzierung
zum Bebauungsplan Nr. 168
Germaniahütte "Zur Brücke II"
der Stadt Lennestadt

karte: Karte Nr. 2
Planung und
landschaftspflegerische Maßnahmen

maßstab:	planmaße:	datum:
1:500	42,0 x 59,4 cm	17.05.2019

auftraggeber:	auftragnehmer:	projektnummer:
	<i>HKR</i>	1041

HKR

Stephan Müller
Landschaftsarchitekten

Rehwinkel 15
51580 Reichshof
Tel: 02297-9008-20
Fax: 02297-9008-28

www.hkr-landschaftsarchitekten.de
info@h-k-reichshof.de