


Anlage zur Gestaltungssatzung Milchenbach

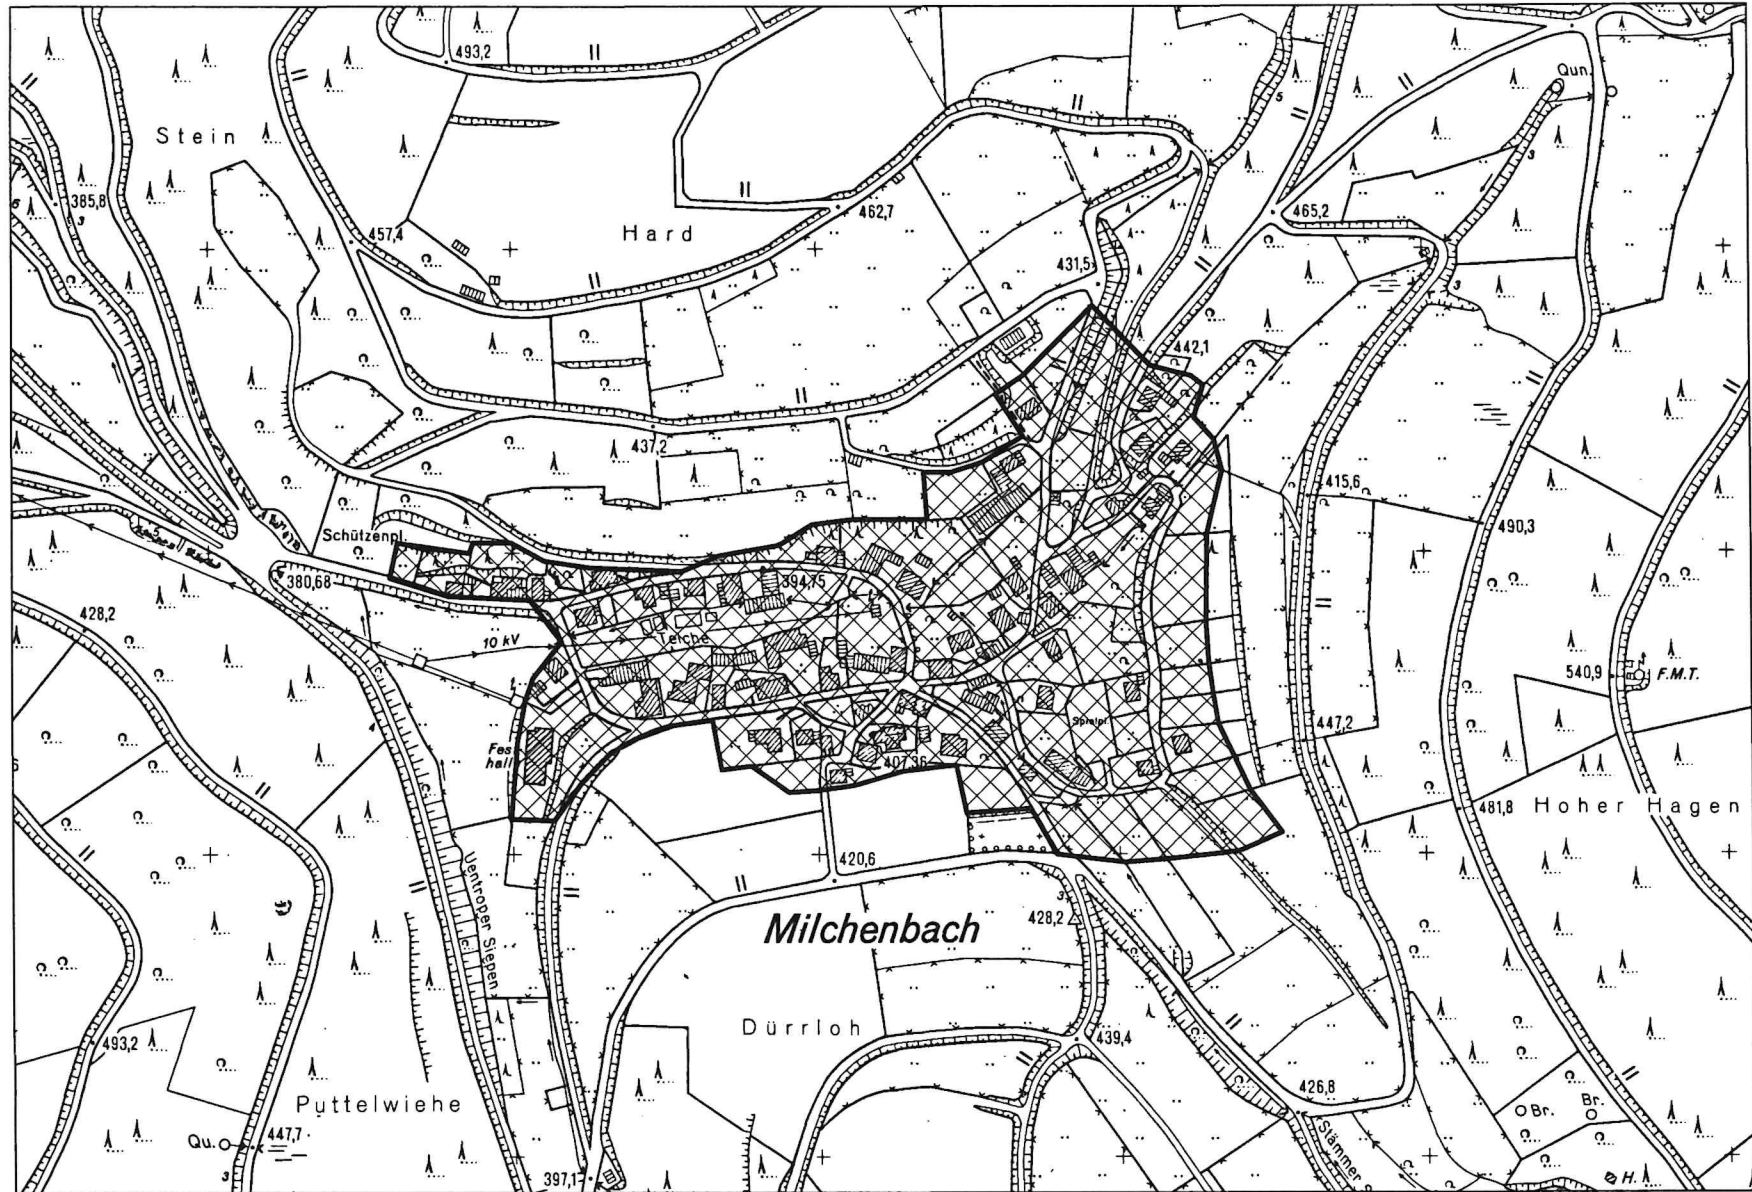

M. 1/5000