


Vorhaben- und Erschließungsplan

zum vorhabenbezogenen Bebauungsplan Nr. 172

» Gartencenter Kremer «

in Lennestadt - Altenhundem, Lennestraße 36 und 38


Übersichtsplan, Erdgeschoss und Obergeschoss

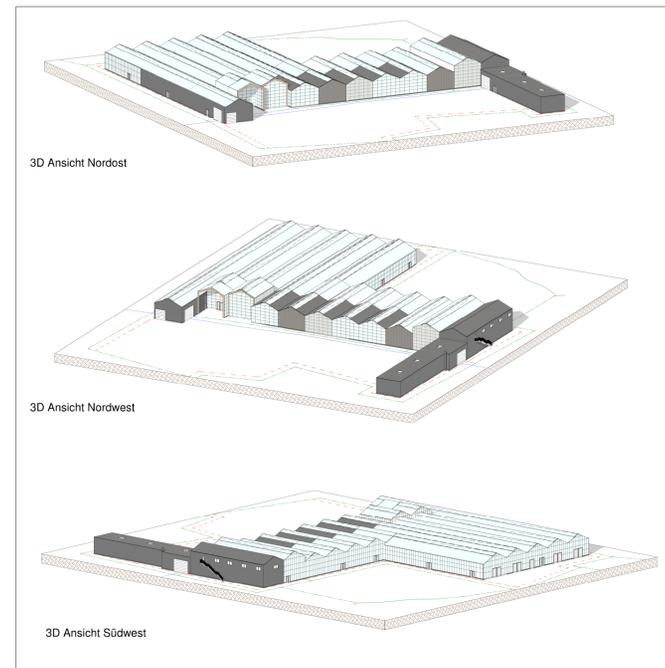


Isometrie des Gebäudes



Grundriss Obergeschoss

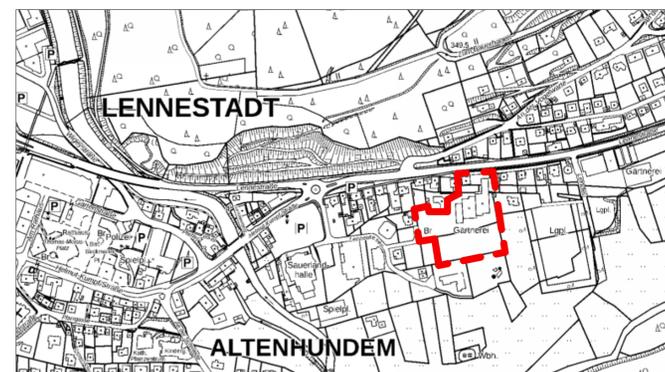

Übersichtsplan M 1:5.000

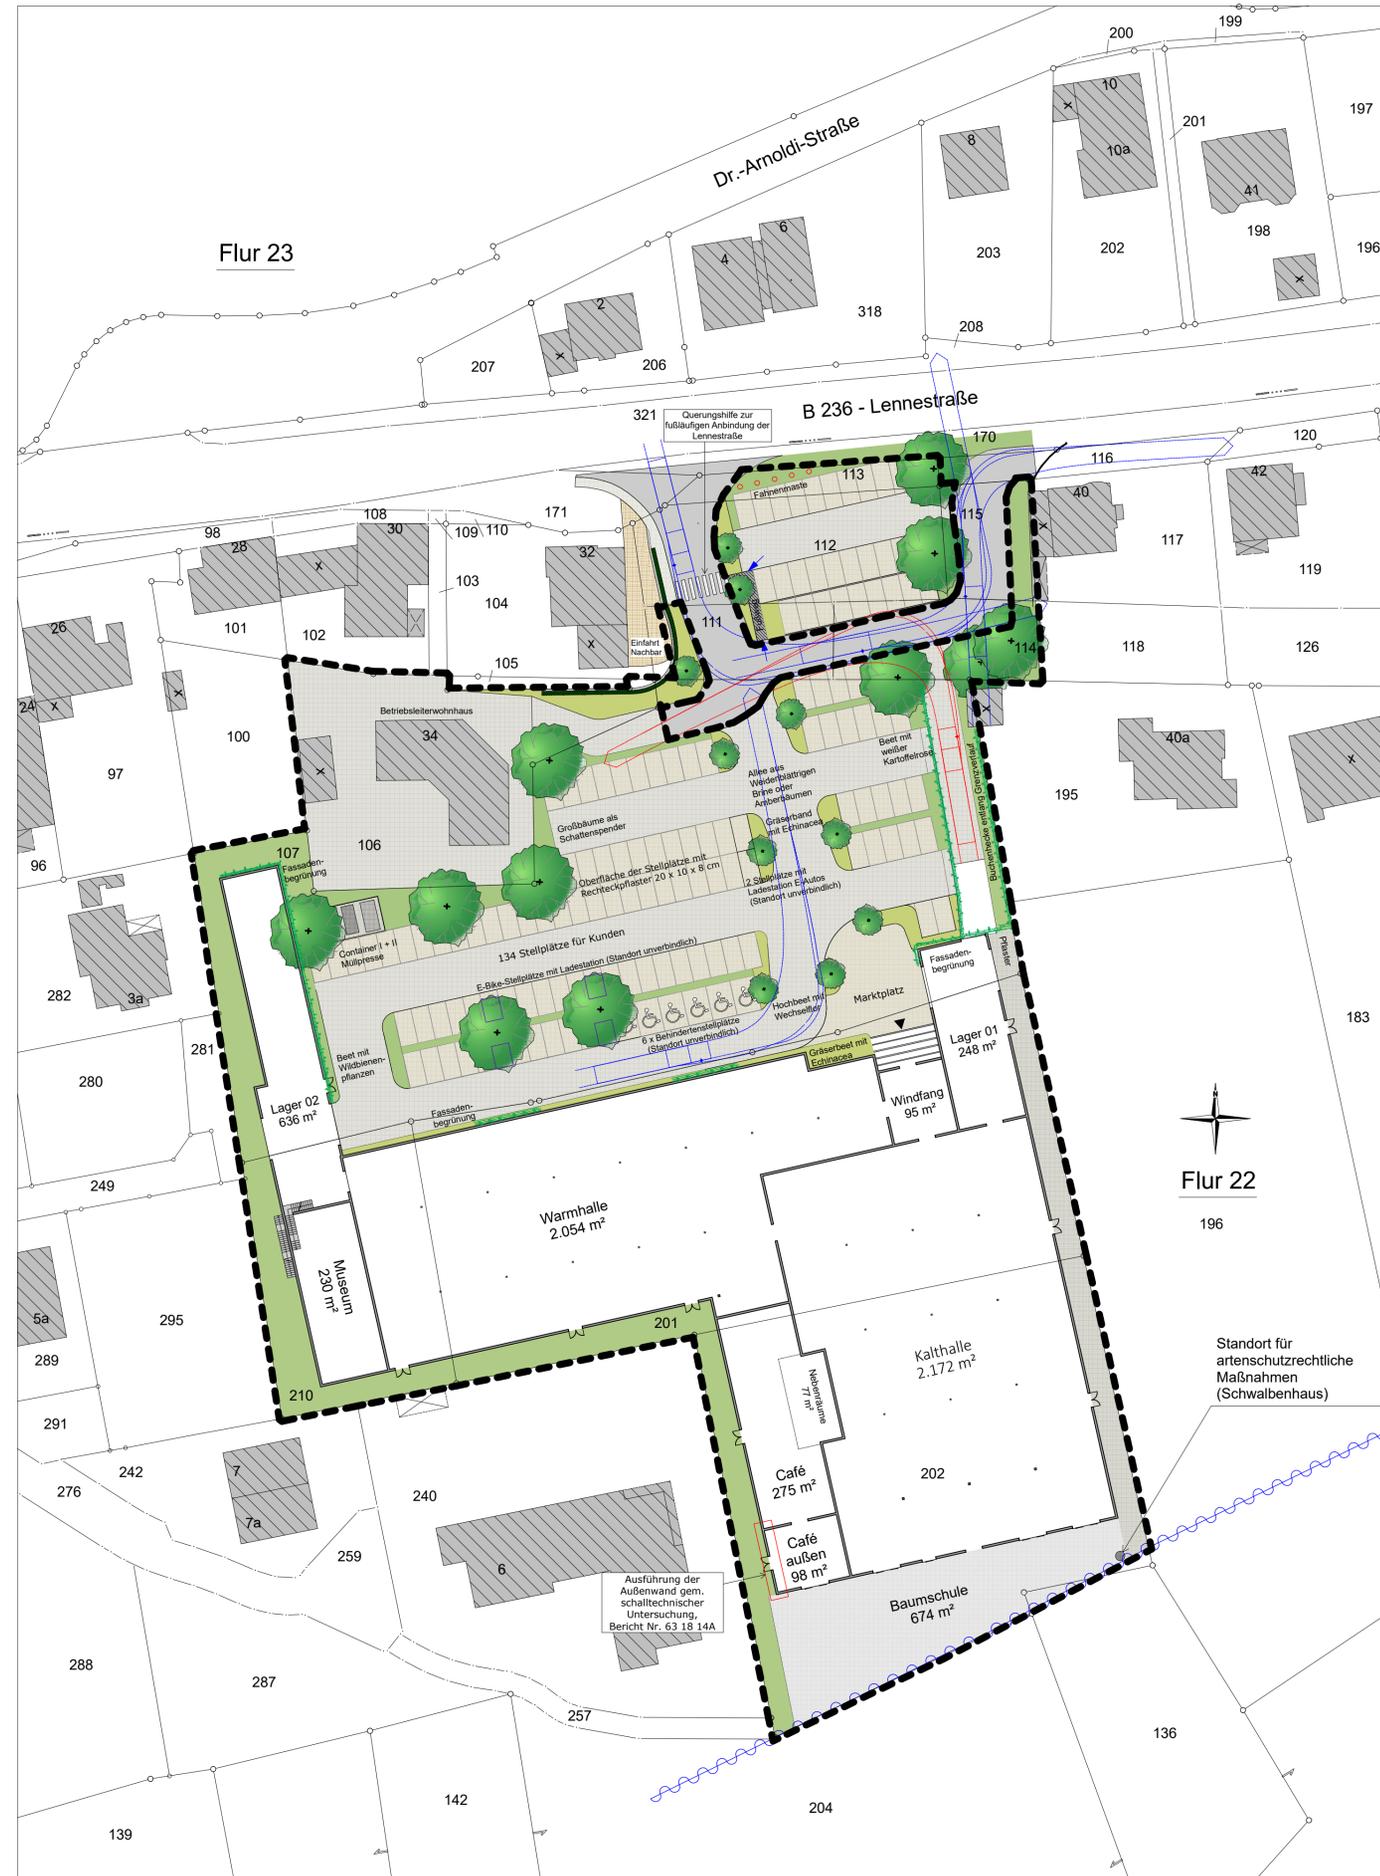

Grundriss Erdgeschoss

Vorhabenbeschreibung: