


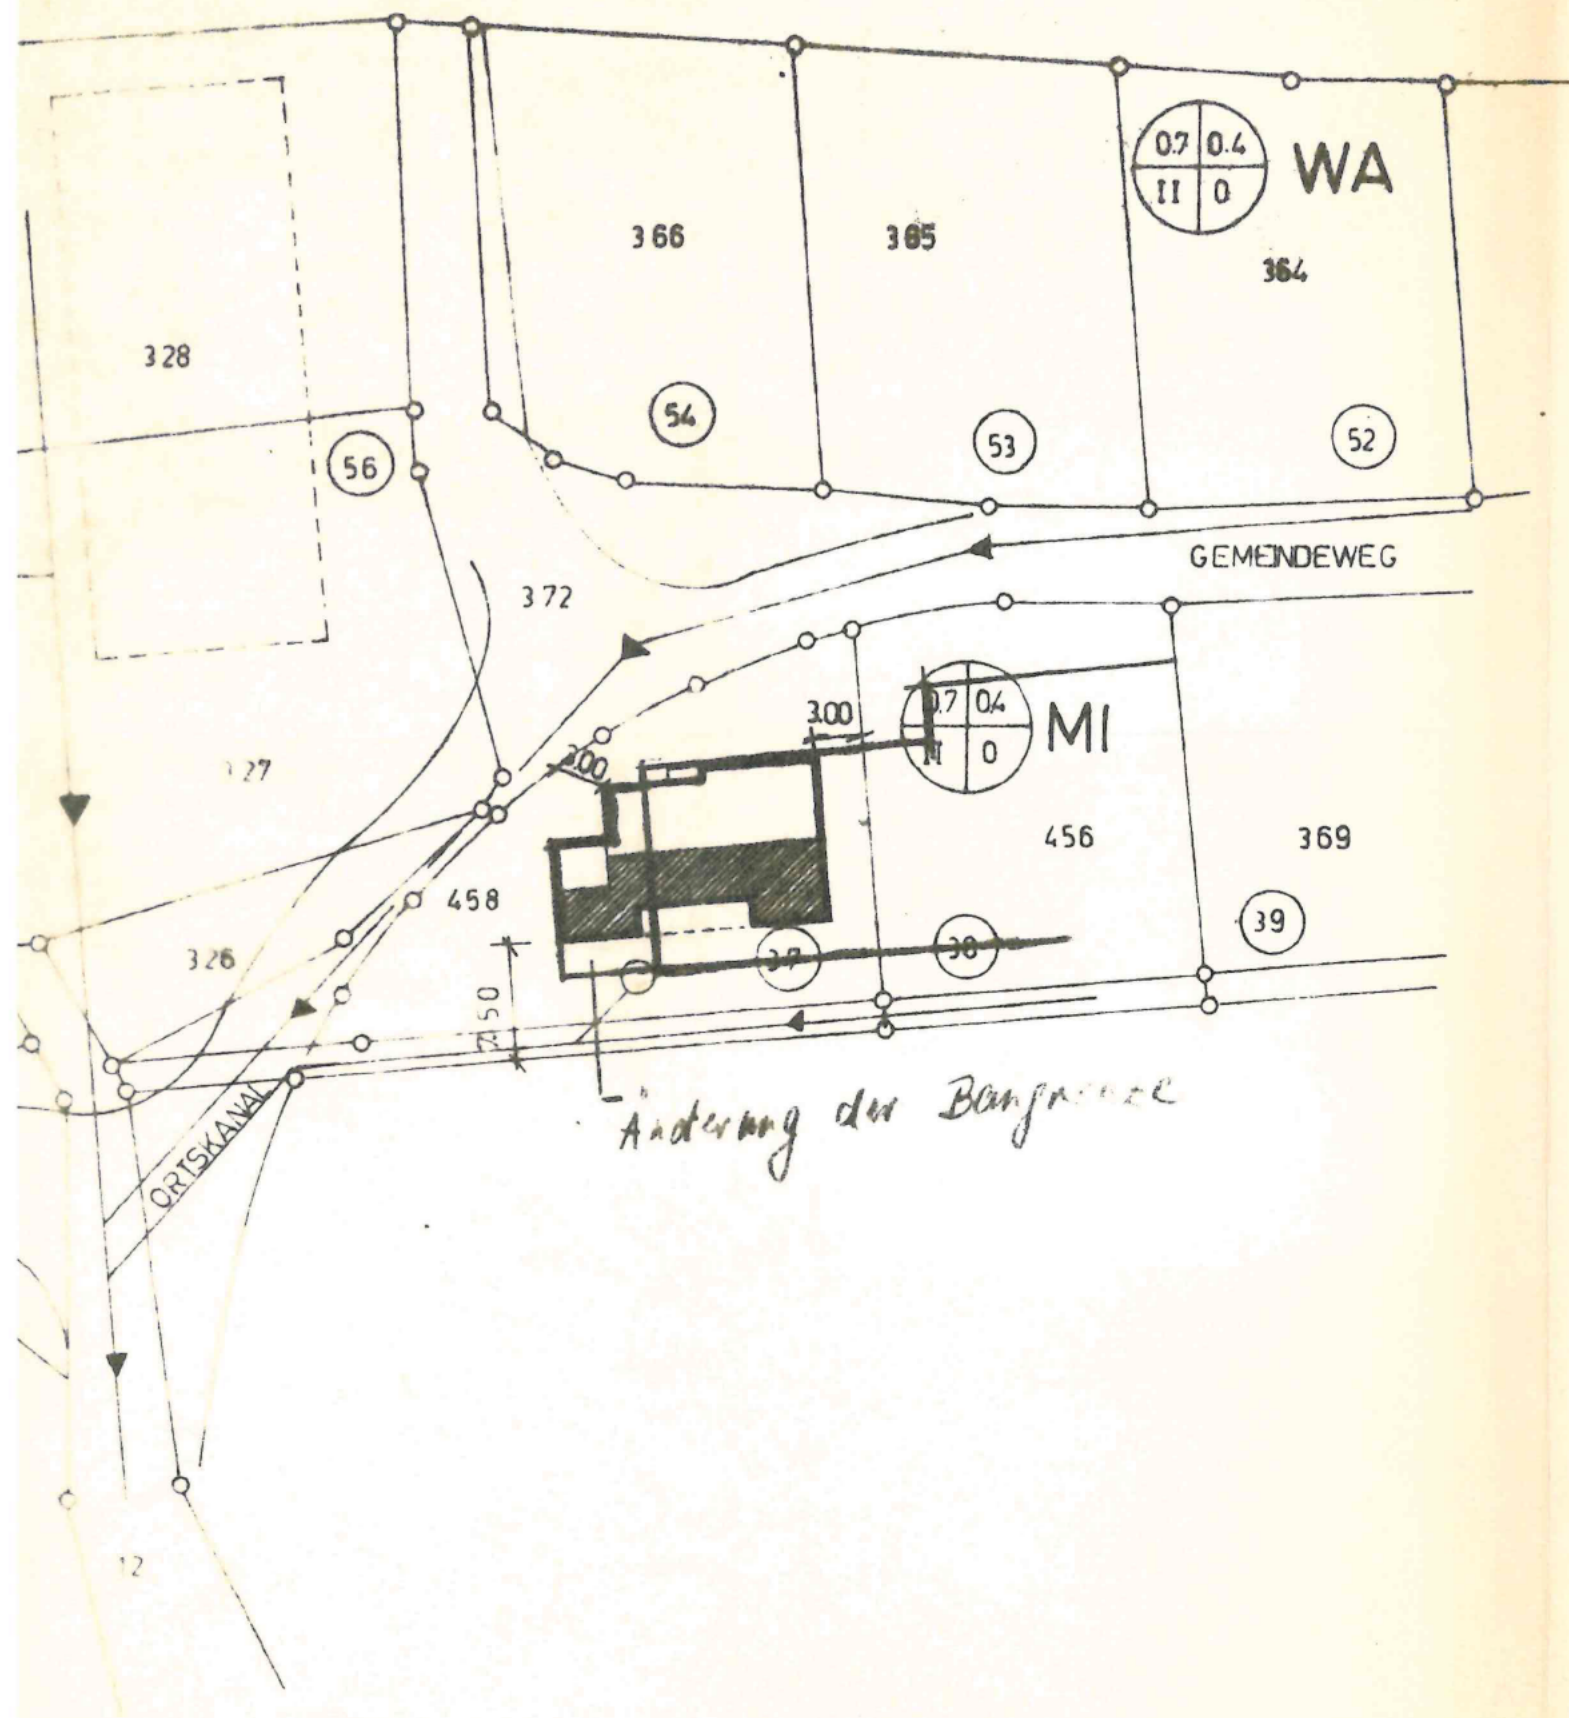


SAALHAUSEN, KREIS OLPE

LAGEPLAN MASSTAB 1: 500

GRUNDLAGE:
GEMARKUNG
FLUR
PARZELLE
GRUNDSTÜCKSGRÖSSE


AMTL. FLURKARTE
SAALHAUSEN
4
458
678 m²

MI

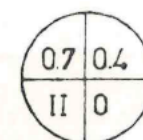

GRZ. = $157/678 = 0.231 \pm 0.4$
BSZ = $314/678 = 0.468 \pm 0.7$

GRUNDSTÜCKSGRENZE
BAULINIE
BAUGRENZE
BAUWICH U. HINTER GRENZABSTAND
ABSTANDSFLÄCHE
BAULASTFLÄCHE
KANAL

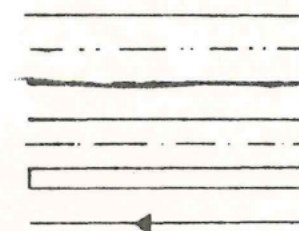

SAALHAUSEN - GLEIERBRÜCK IM OKT. 1969

DER BAUHERR

DER ARCHITEKT