
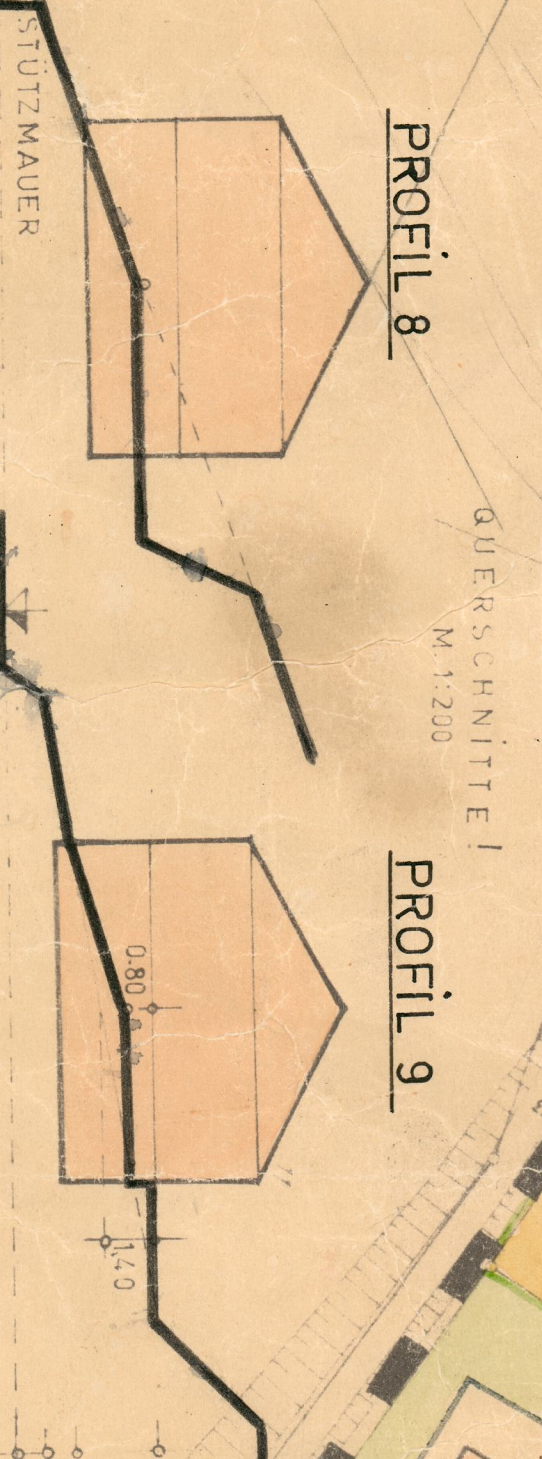
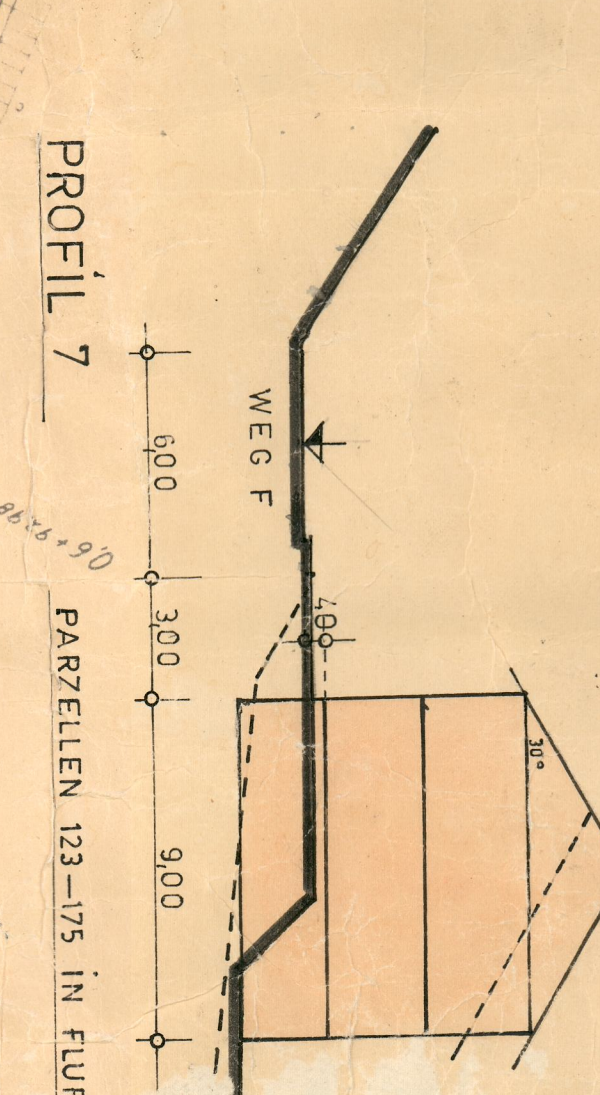
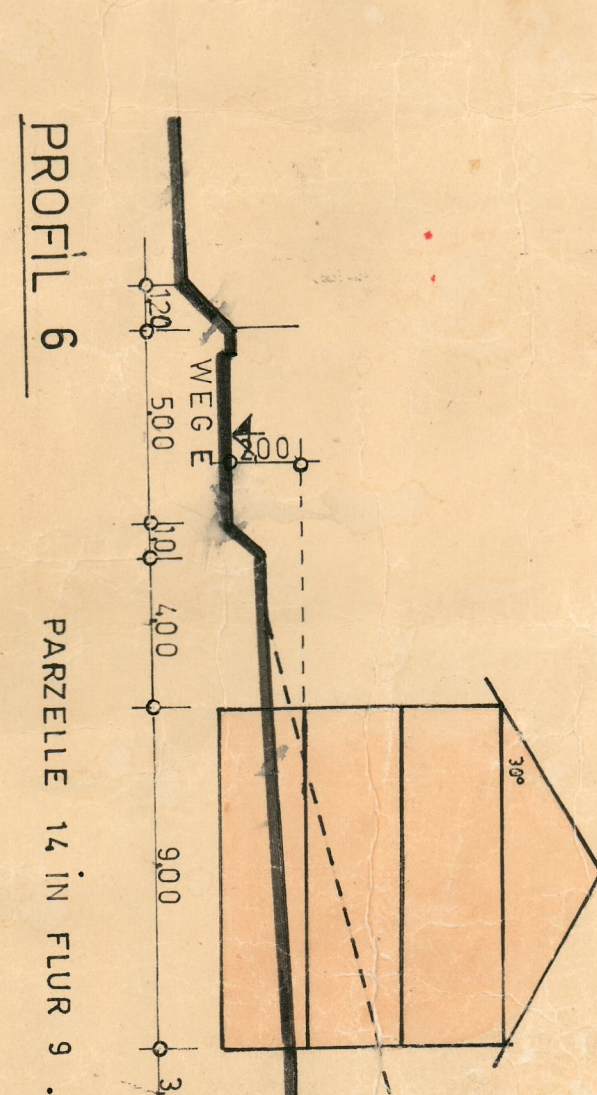
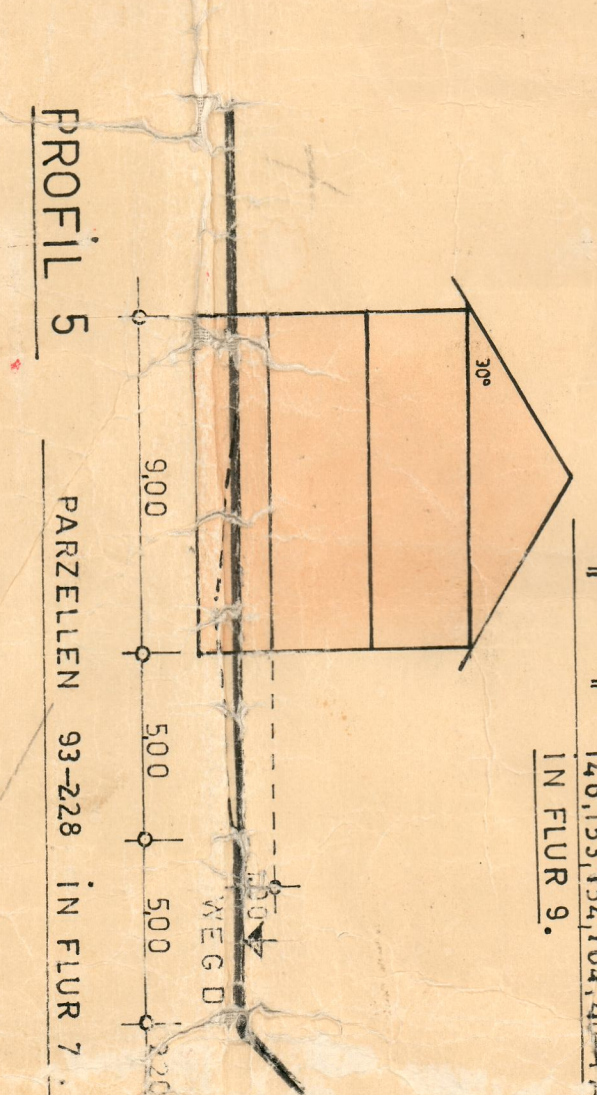
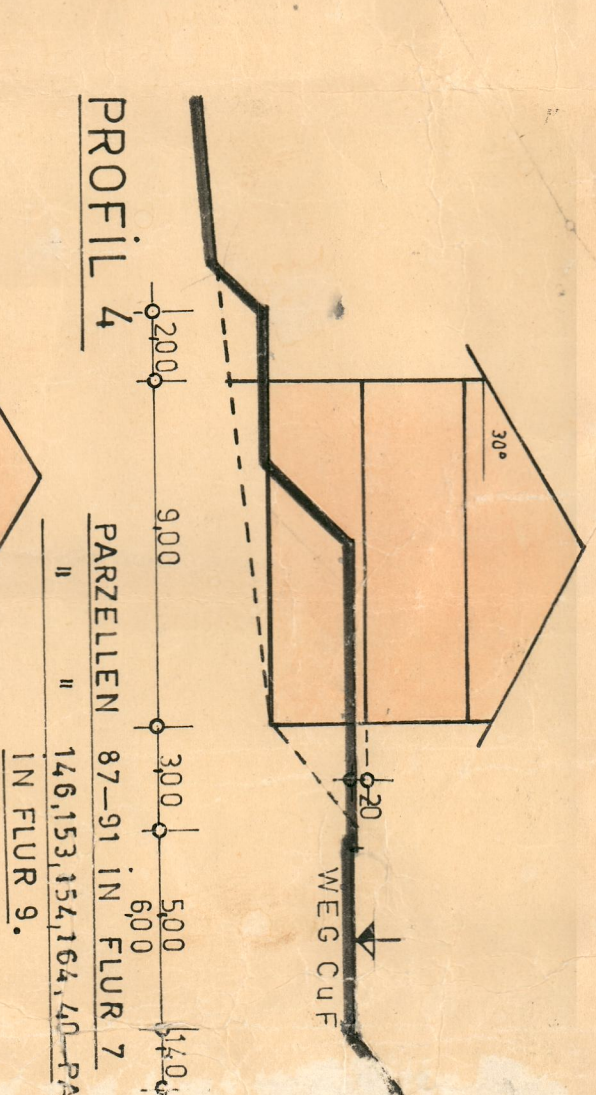
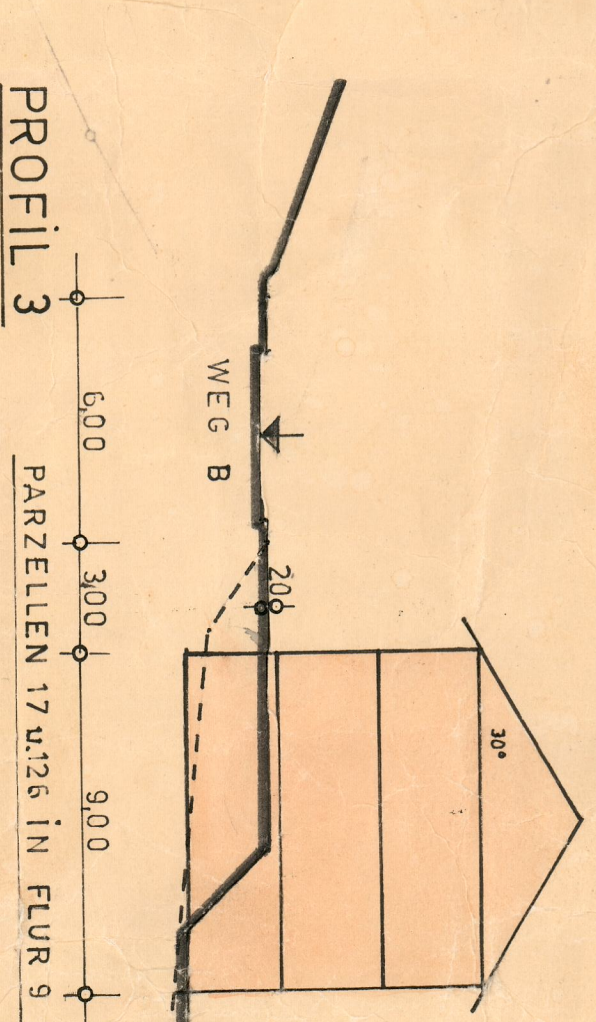
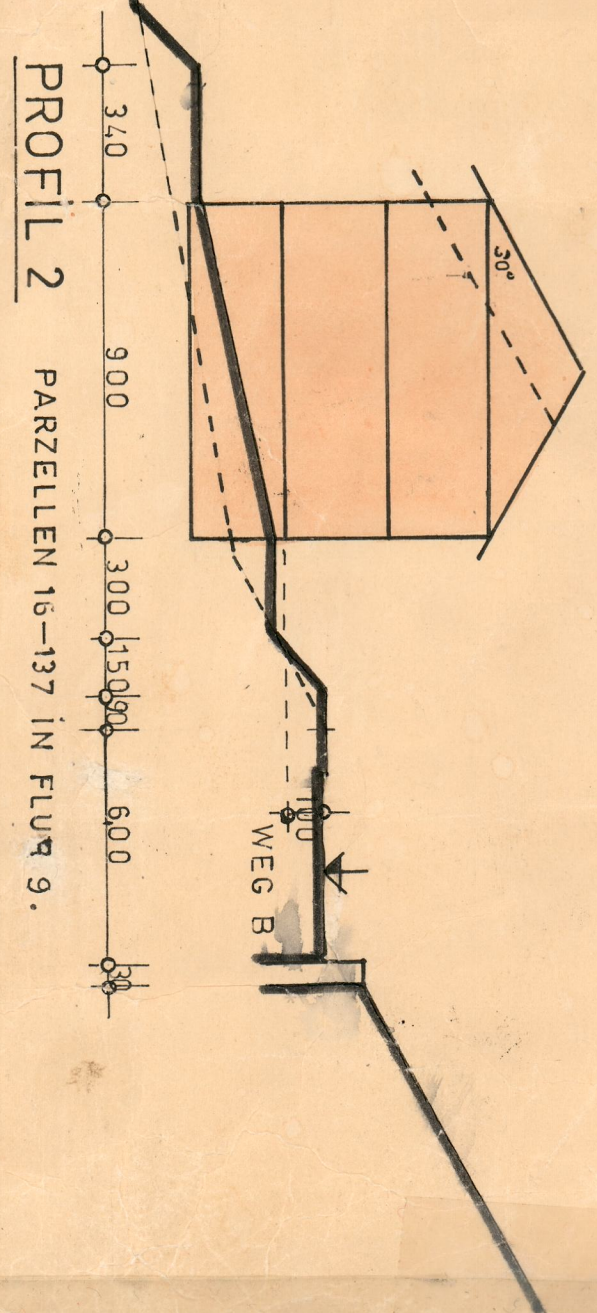


GEBÄUDEQUERSCHNITTE
M. 1:200

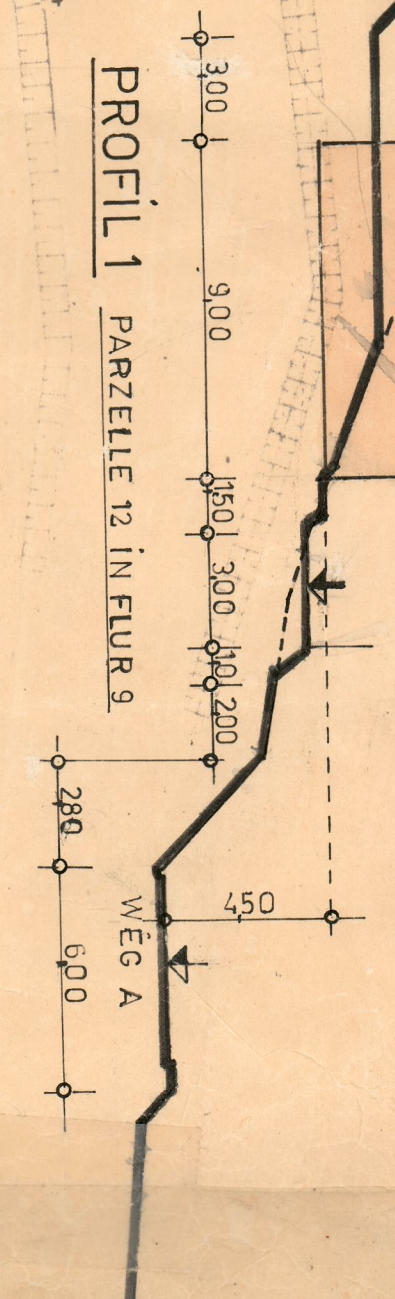

ö. b. Verm. Ing.