


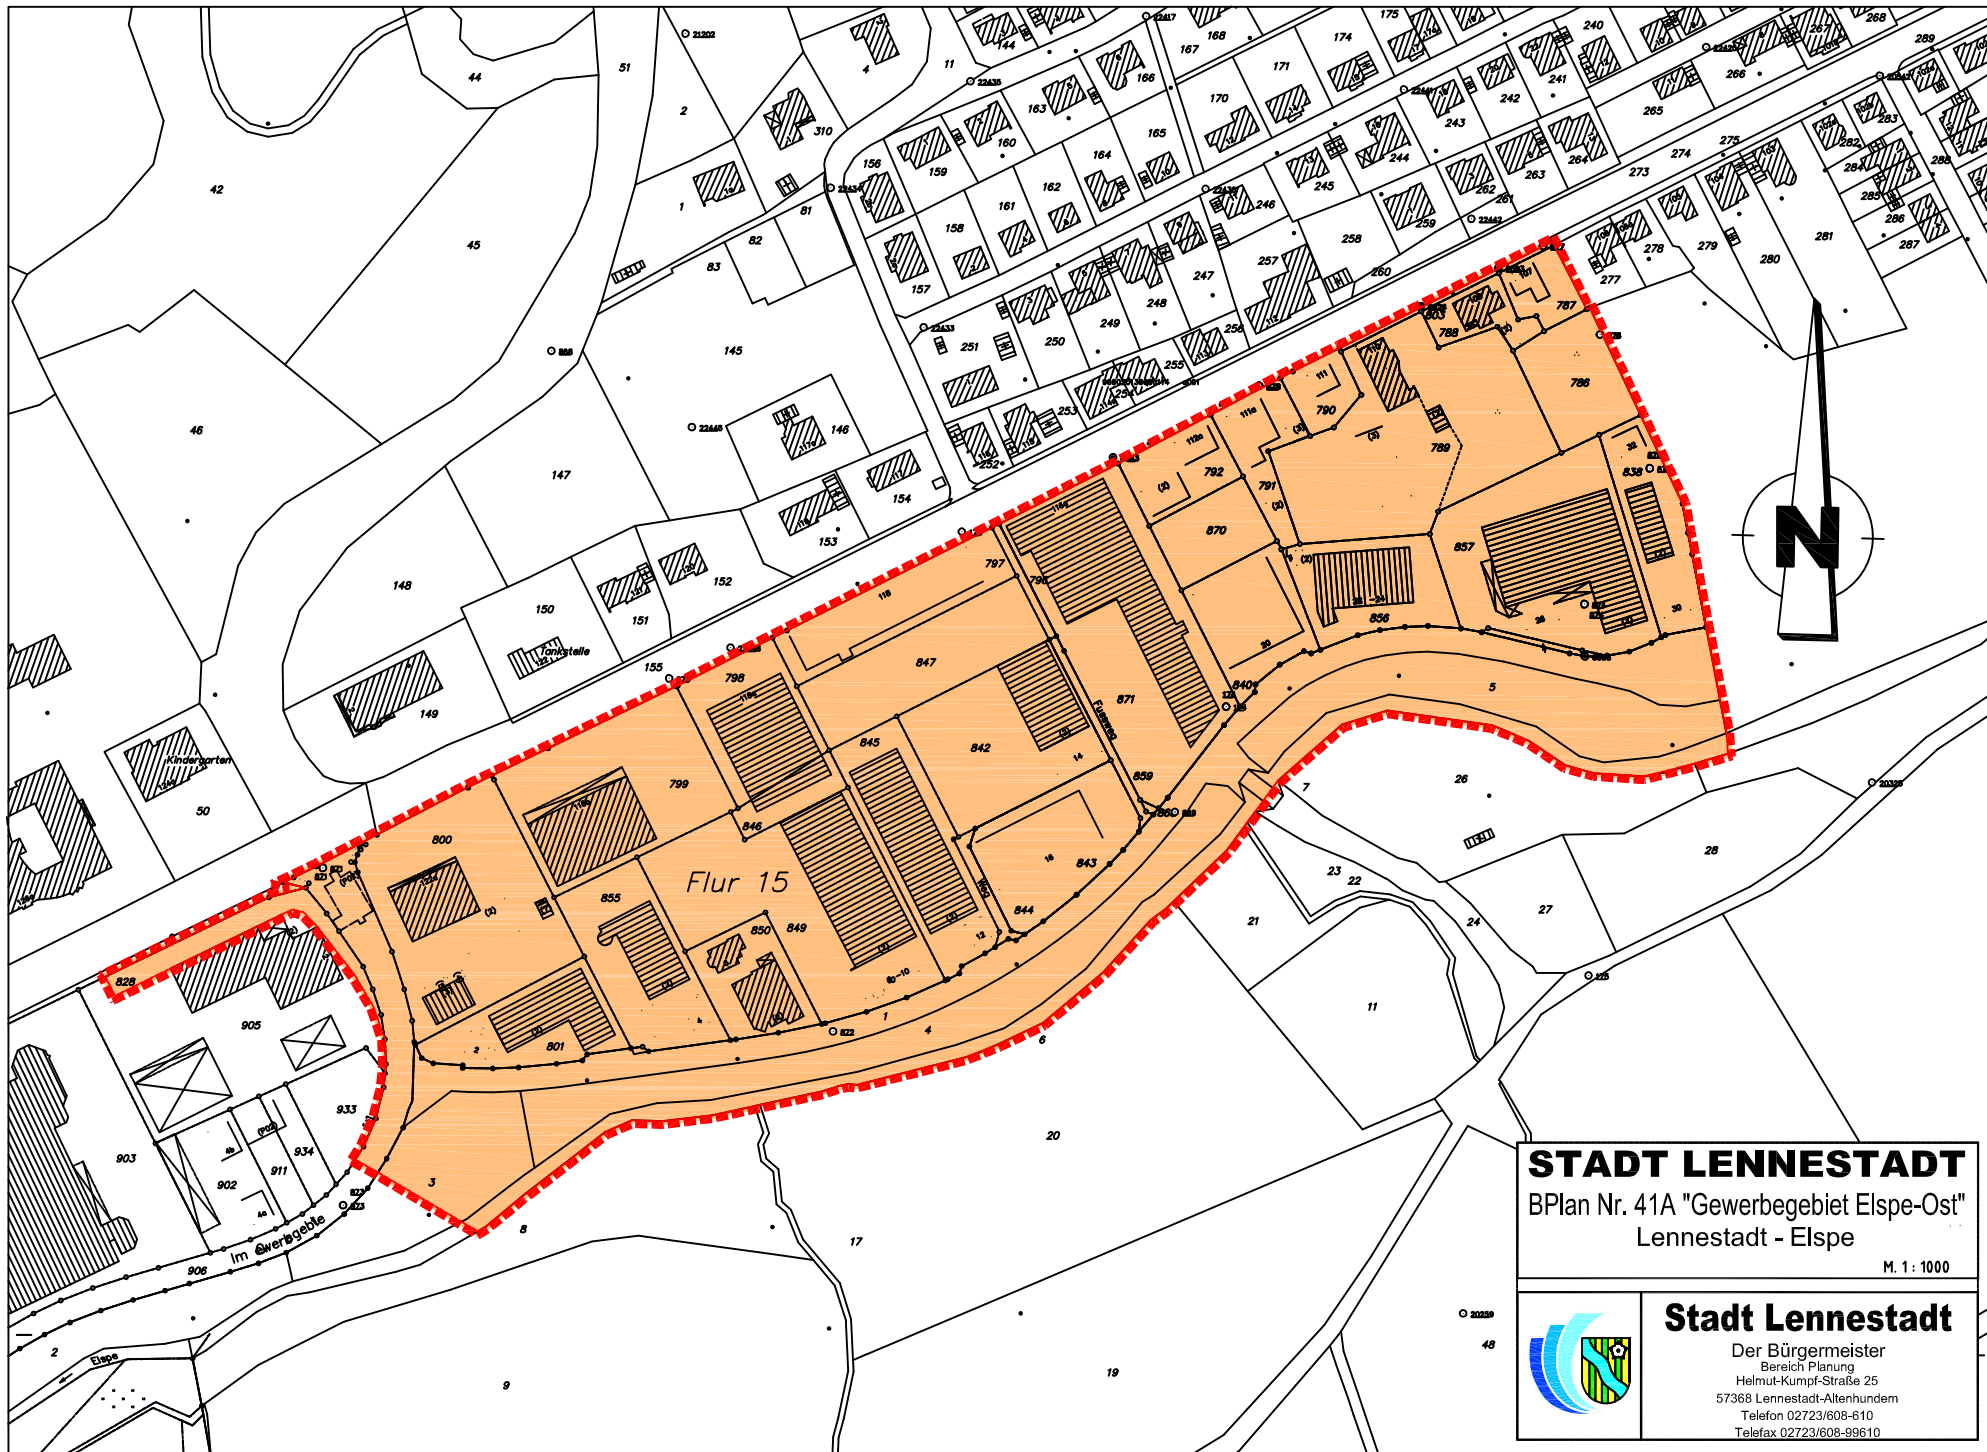

STADT LENNESTADT
BPlan Nr. 41A "Gewerbegebiet Elspe-Ost"
Lennestadt - Elspe
M. 1: 1000



Stadt Lennestadt
Der Bürgermeister
Bereich Planung
Helmut-Kumpff-Straße 25
57368 Lennestadt-Altenhundem
Telefon 02723/608-610
Telefax 02723/608-99610