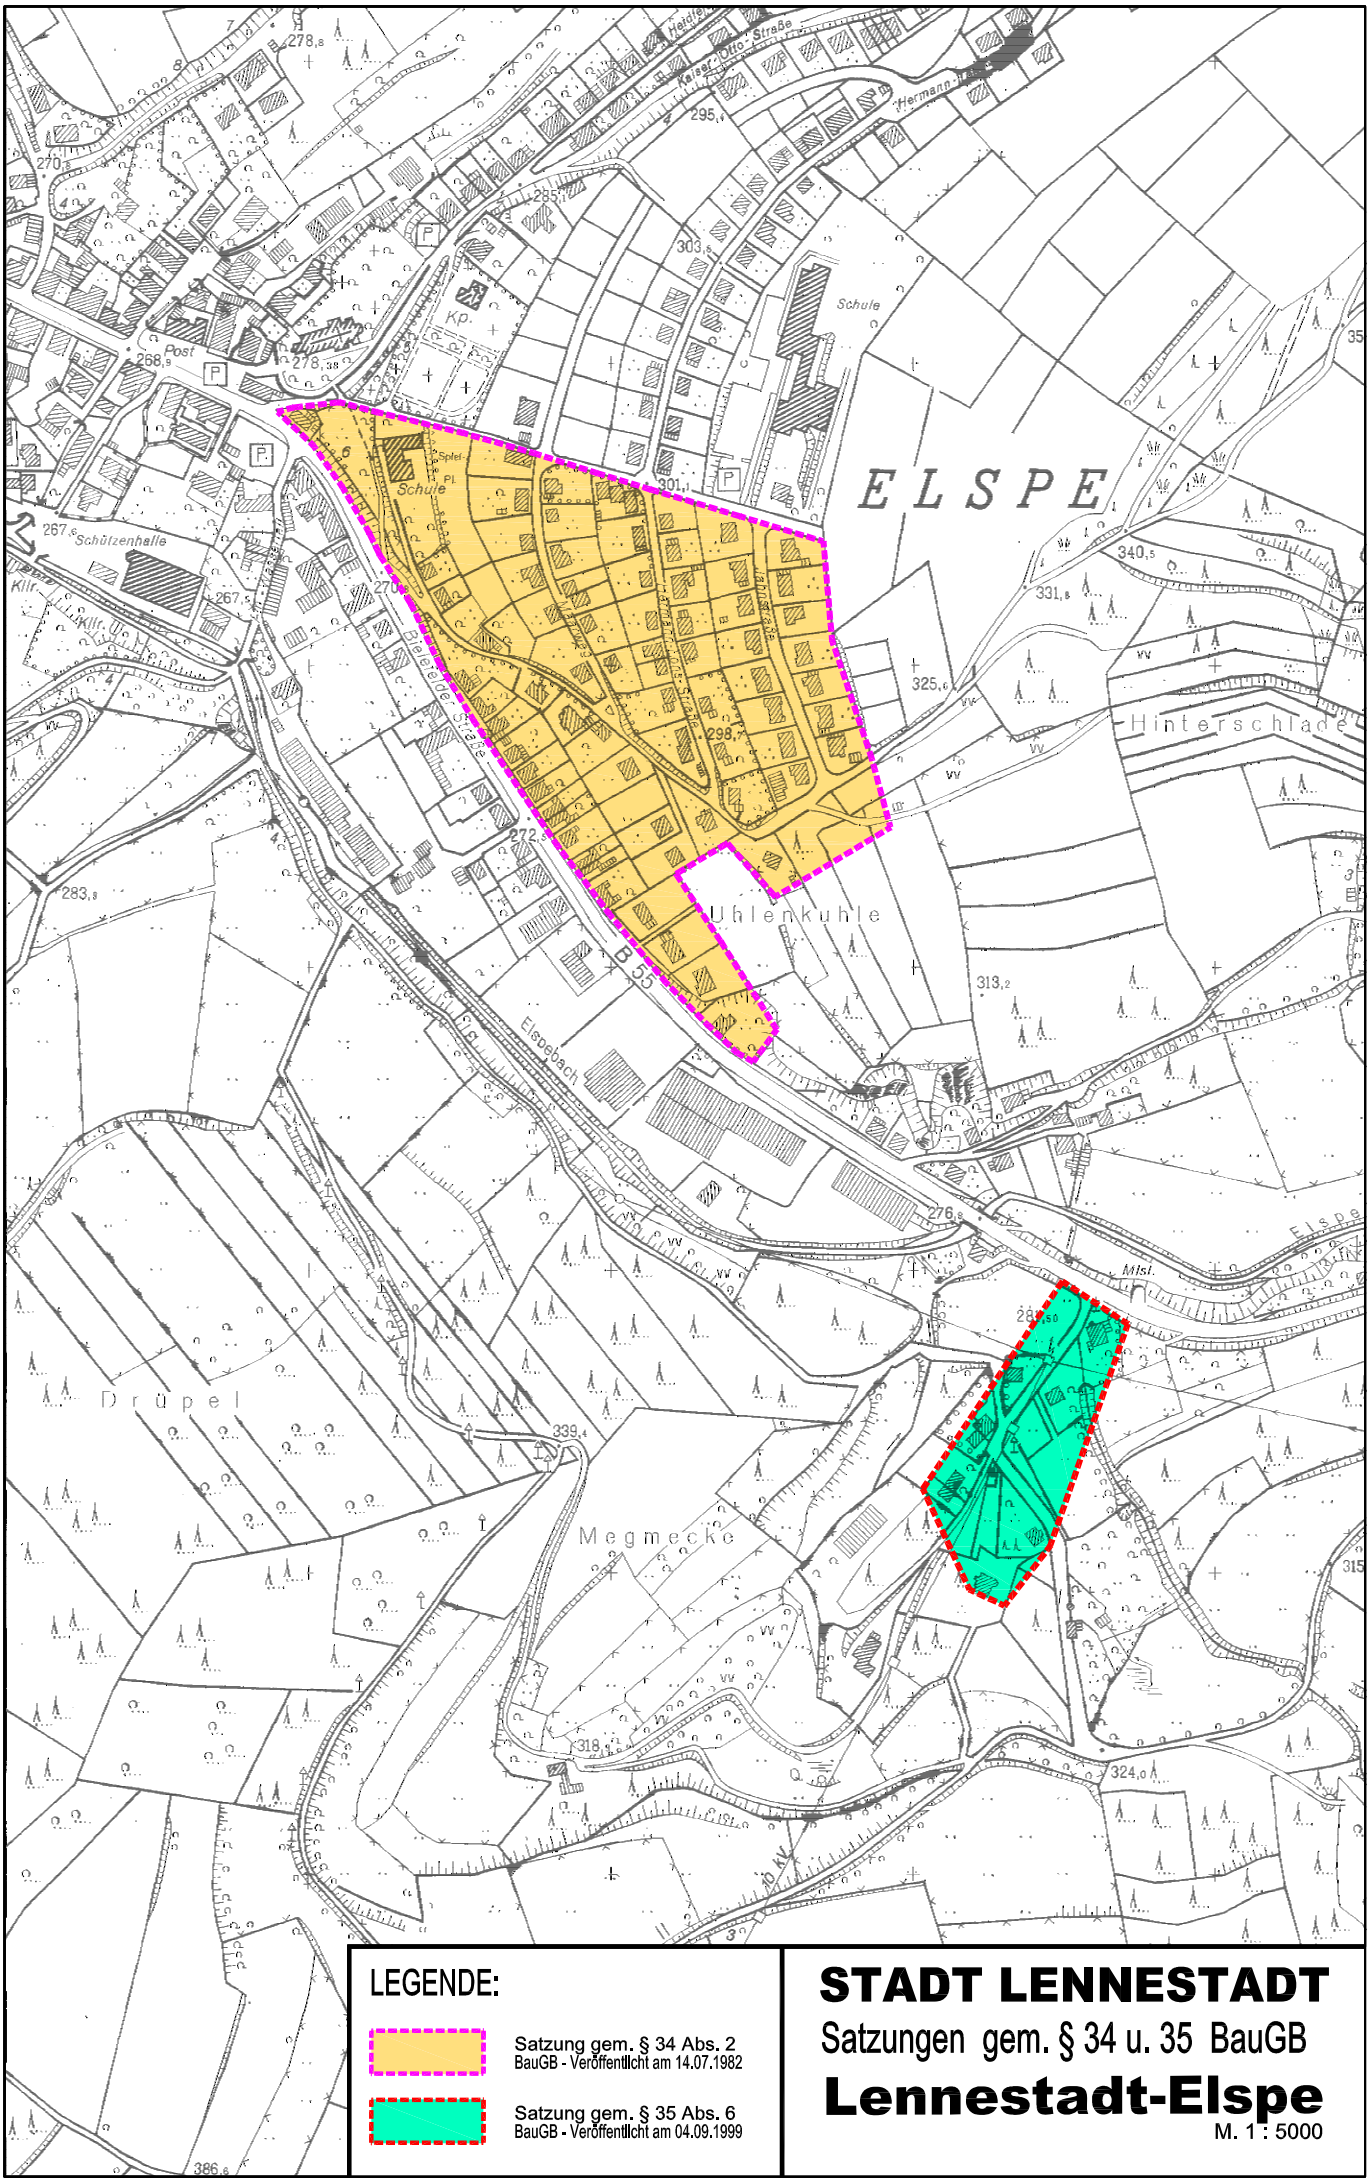
ELSPE
Hinterschlade
Uhlenkuhle
Drüpel
Megmecke
Elsebach
Bielefelder Straße
B 55
Schule
Post
Schützenhalle
Kaiser-Otto-Straße
Hermann
Kp.
Mist.
LEGENDE:
Satzung gem. § 34 Abs. 2
BauGB - Veröffentlicht am 14.07.1982
Satzung gem. § 35 Abs. 6
BauGB - Veröffentlicht am 04.09.1999
STADT LENNESTADT
Satzungen gem. § 34 u. 35 BauGB
Lennestadt-Elspe
M. 1 : 5000