


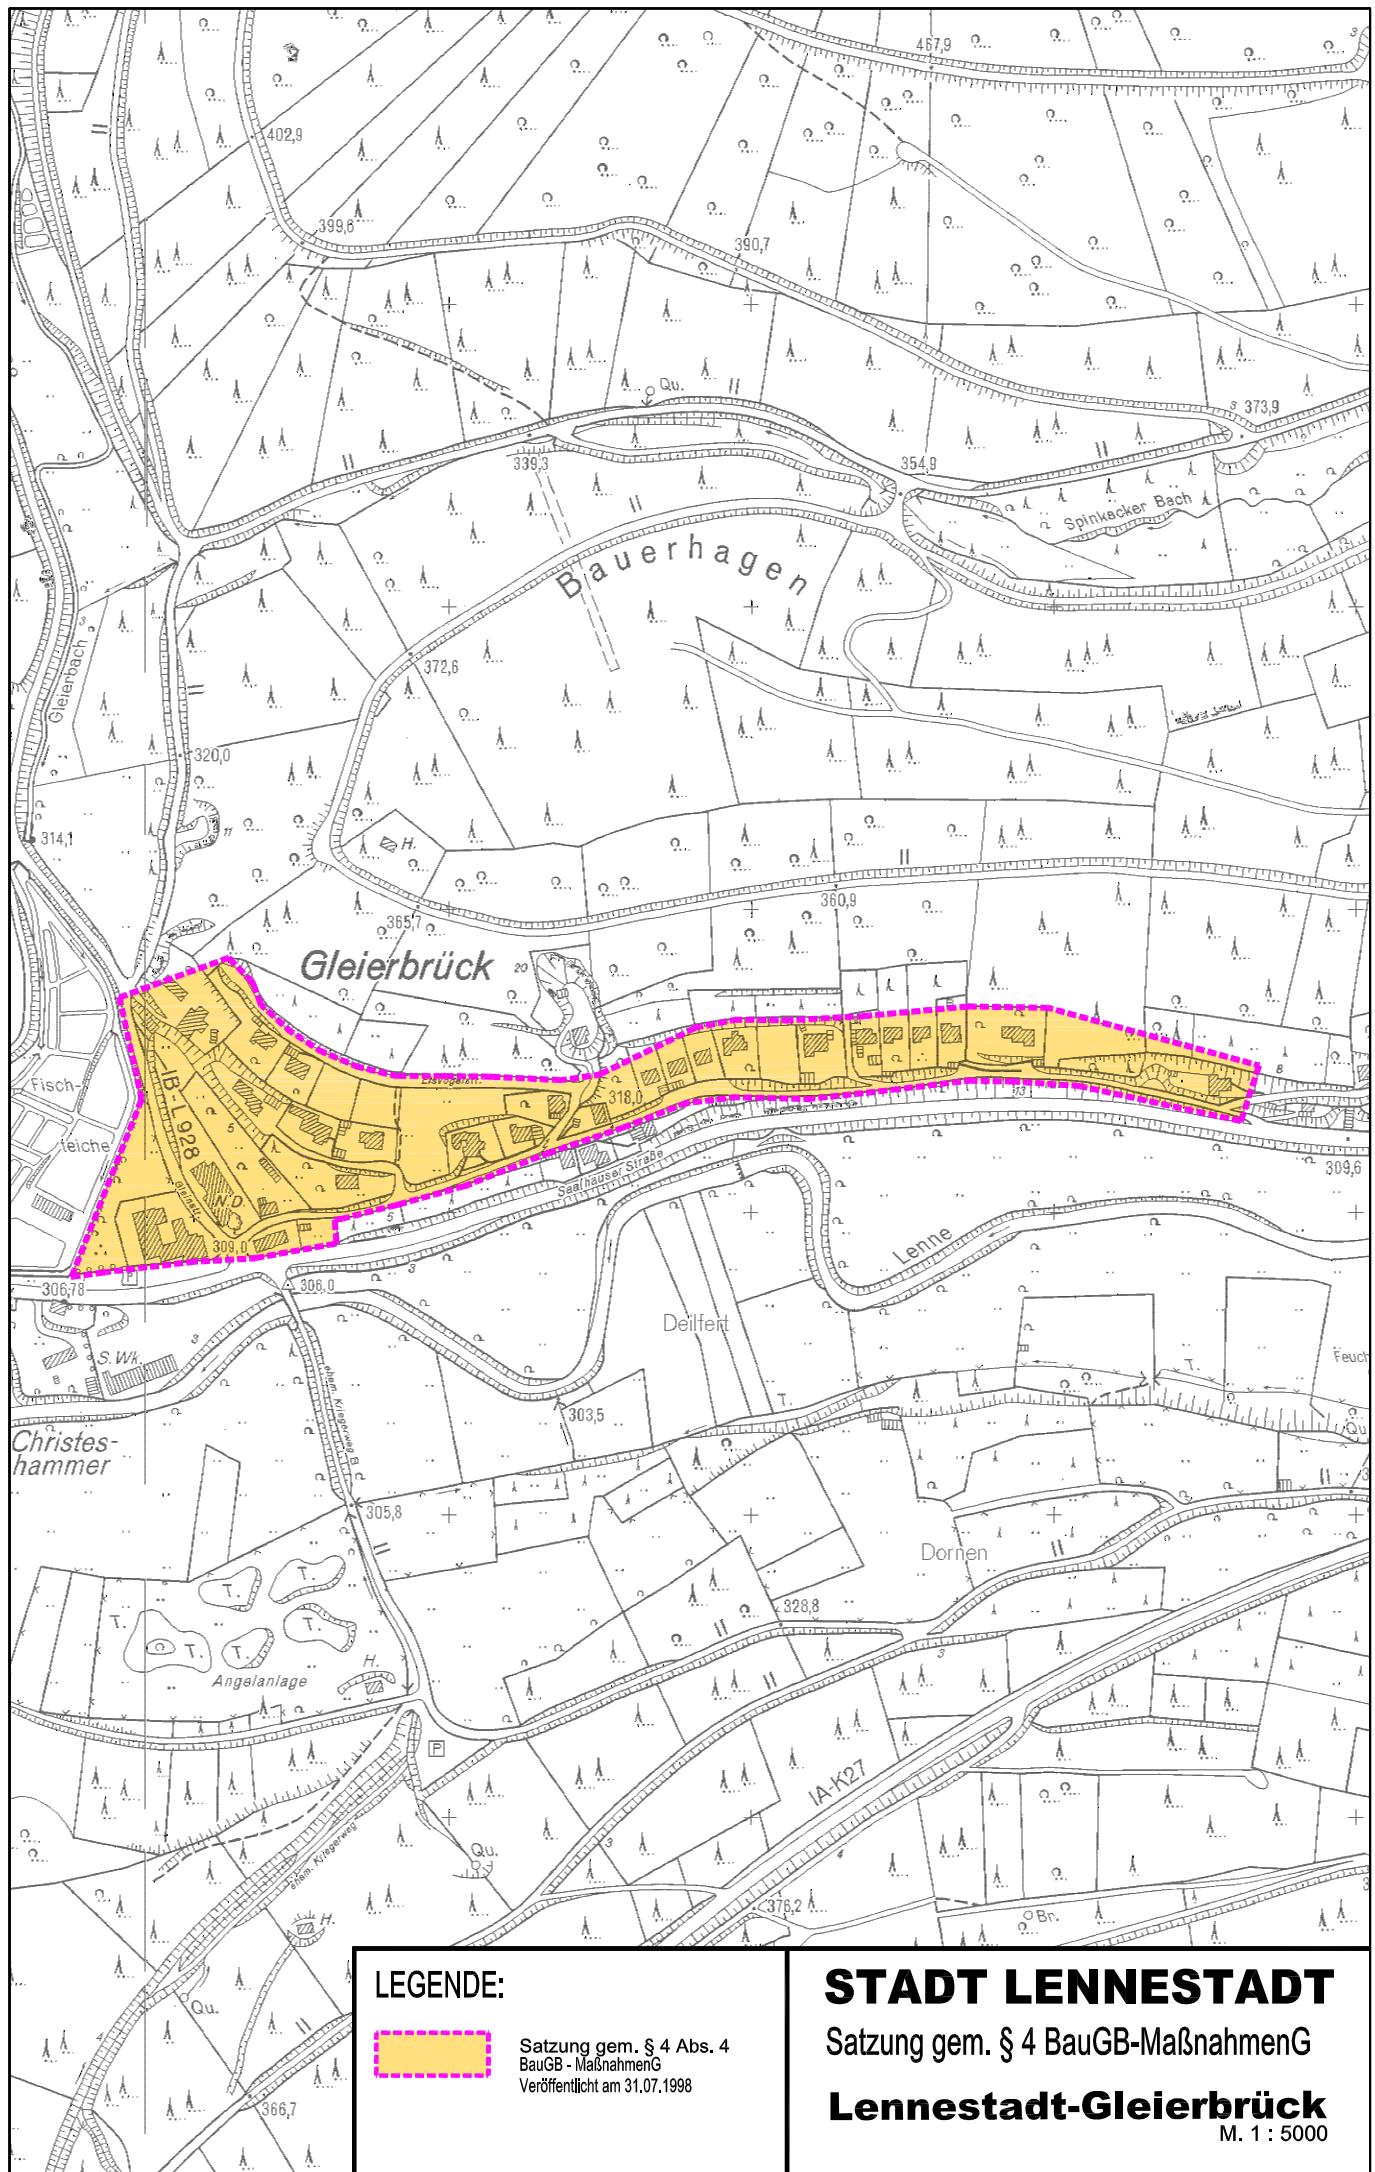

**LEGENDE:**



Satzung gem. § 4 Abs. 4  
BauGB - MaßnahmenG  
Veröffentlicht am 31.07.1998

**STADT LENNESTADT**

Satzung gem. § 4 BauGB-MaßnahmenG

**Lennestadt-Gleierbrück**

M. 1 : 5000