


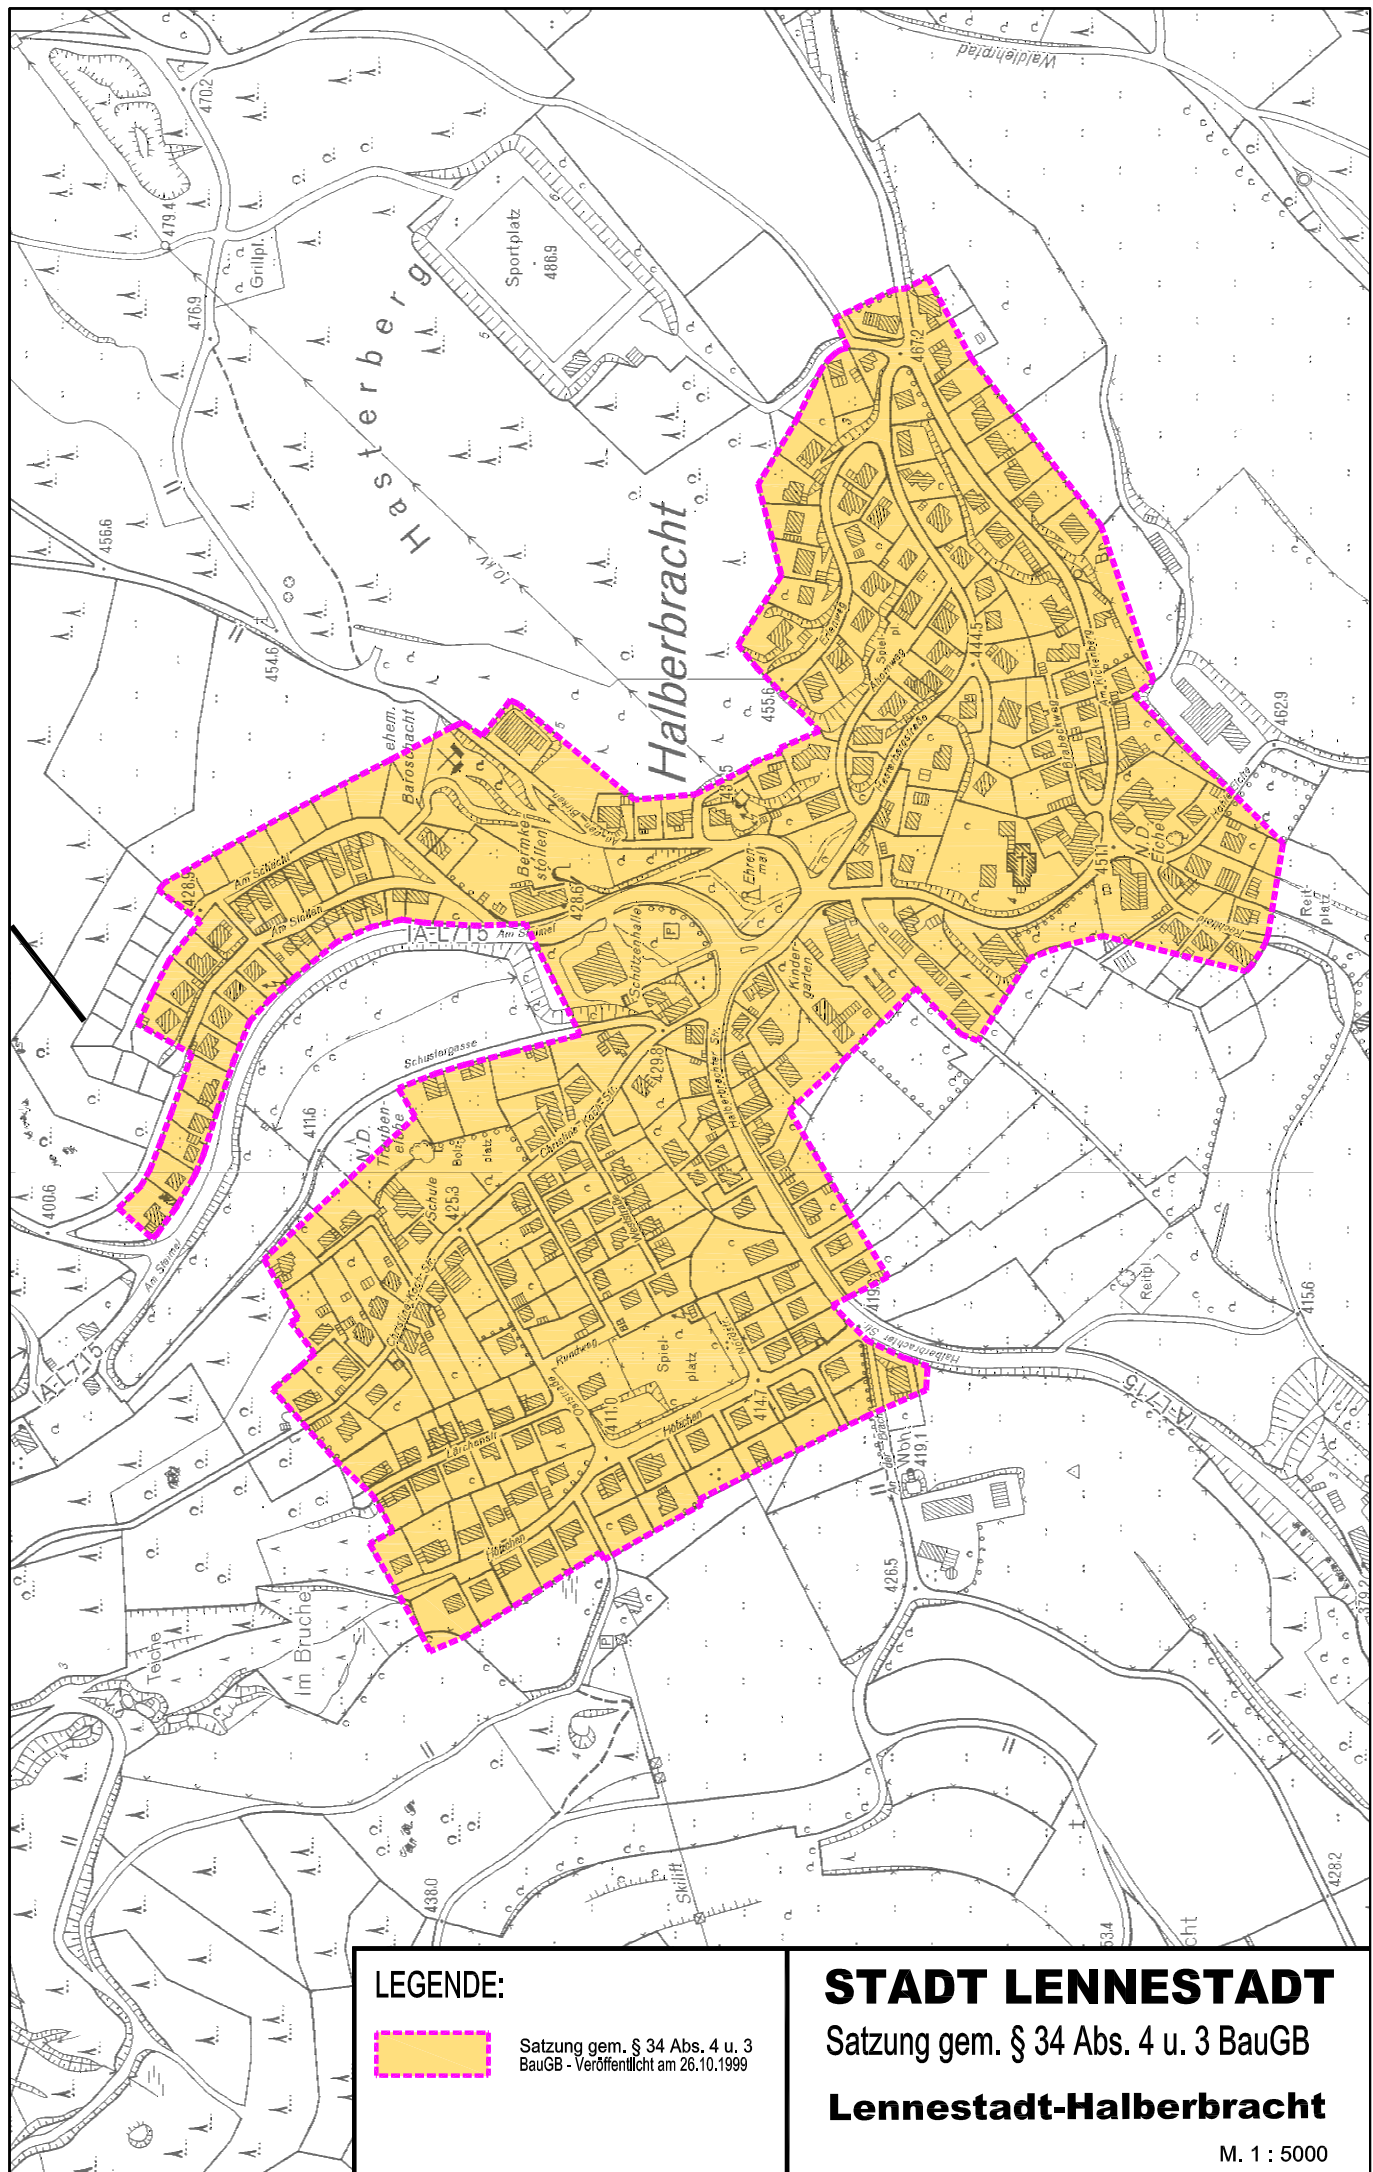

LEGENDE:



Satzung gem. § 34 Abs. 4 u. 3
BauGB - Veröffentlicht am 26.10.1999

STADT LENNESTADT

Satzung gem. § 34 Abs. 4 u. 3 BauGB

Lennestadt-Halberbracht

M. 1 : 5000