


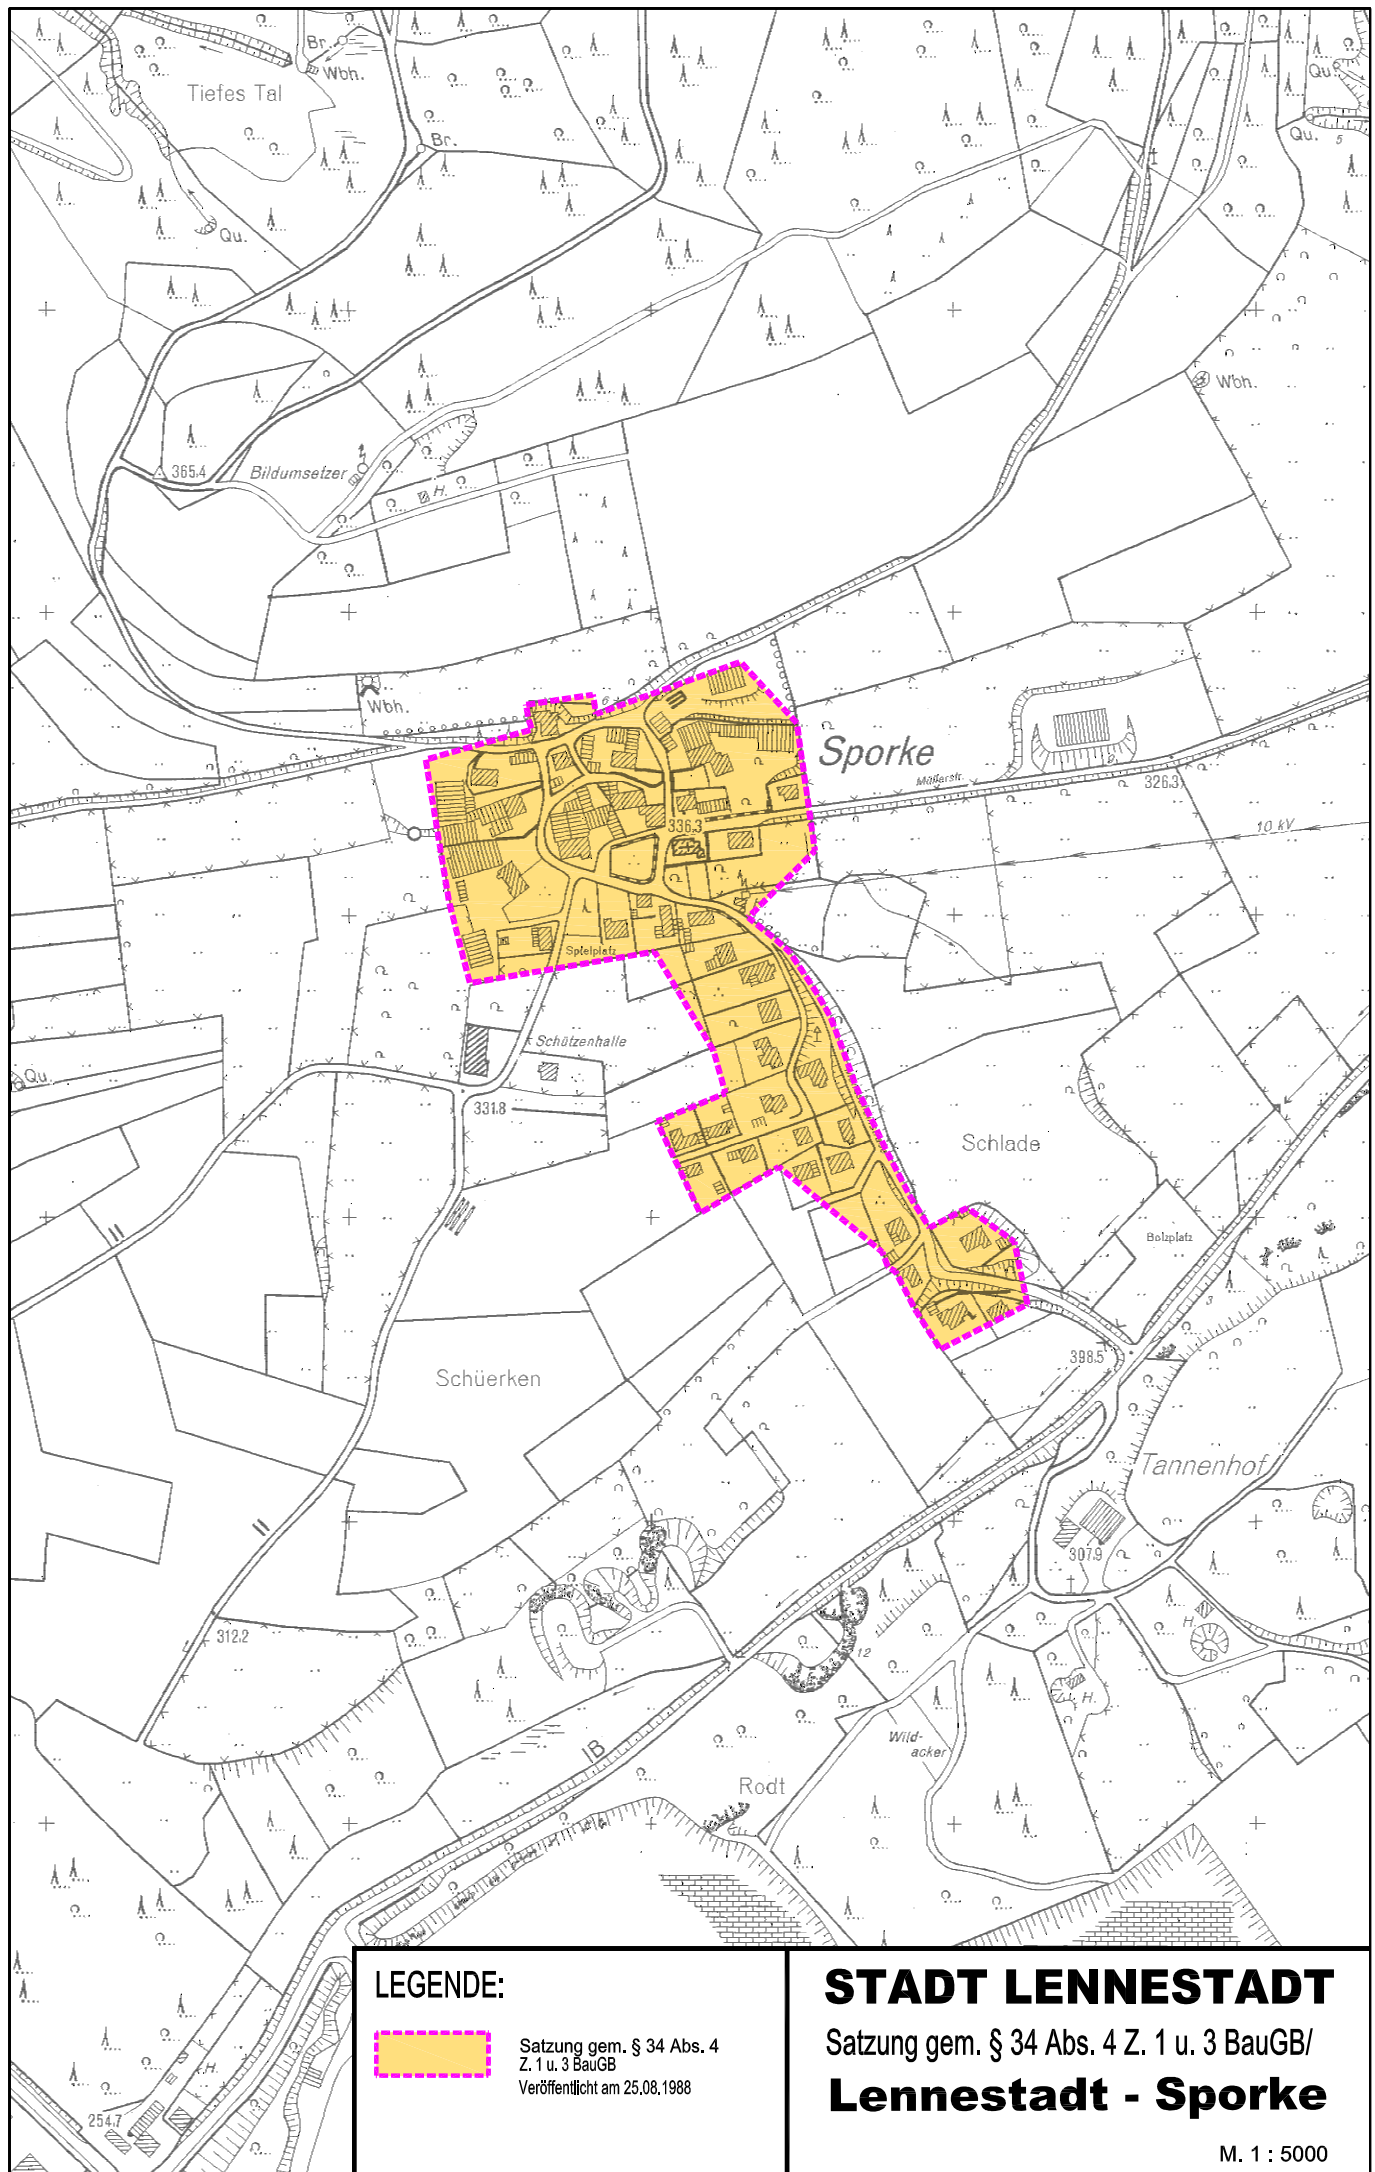

LEGENDE:



Satzung gem. § 34 Abs. 4
Z. 1 u. 3 BauGB
Veröffentlicht am 25.08.1988

STADT LENNESTADT

Satzung gem. § 34 Abs. 4 Z. 1 u. 3 BauGB/
Lennestadt - Sporke

M. 1 : 5000