


VORABZUG

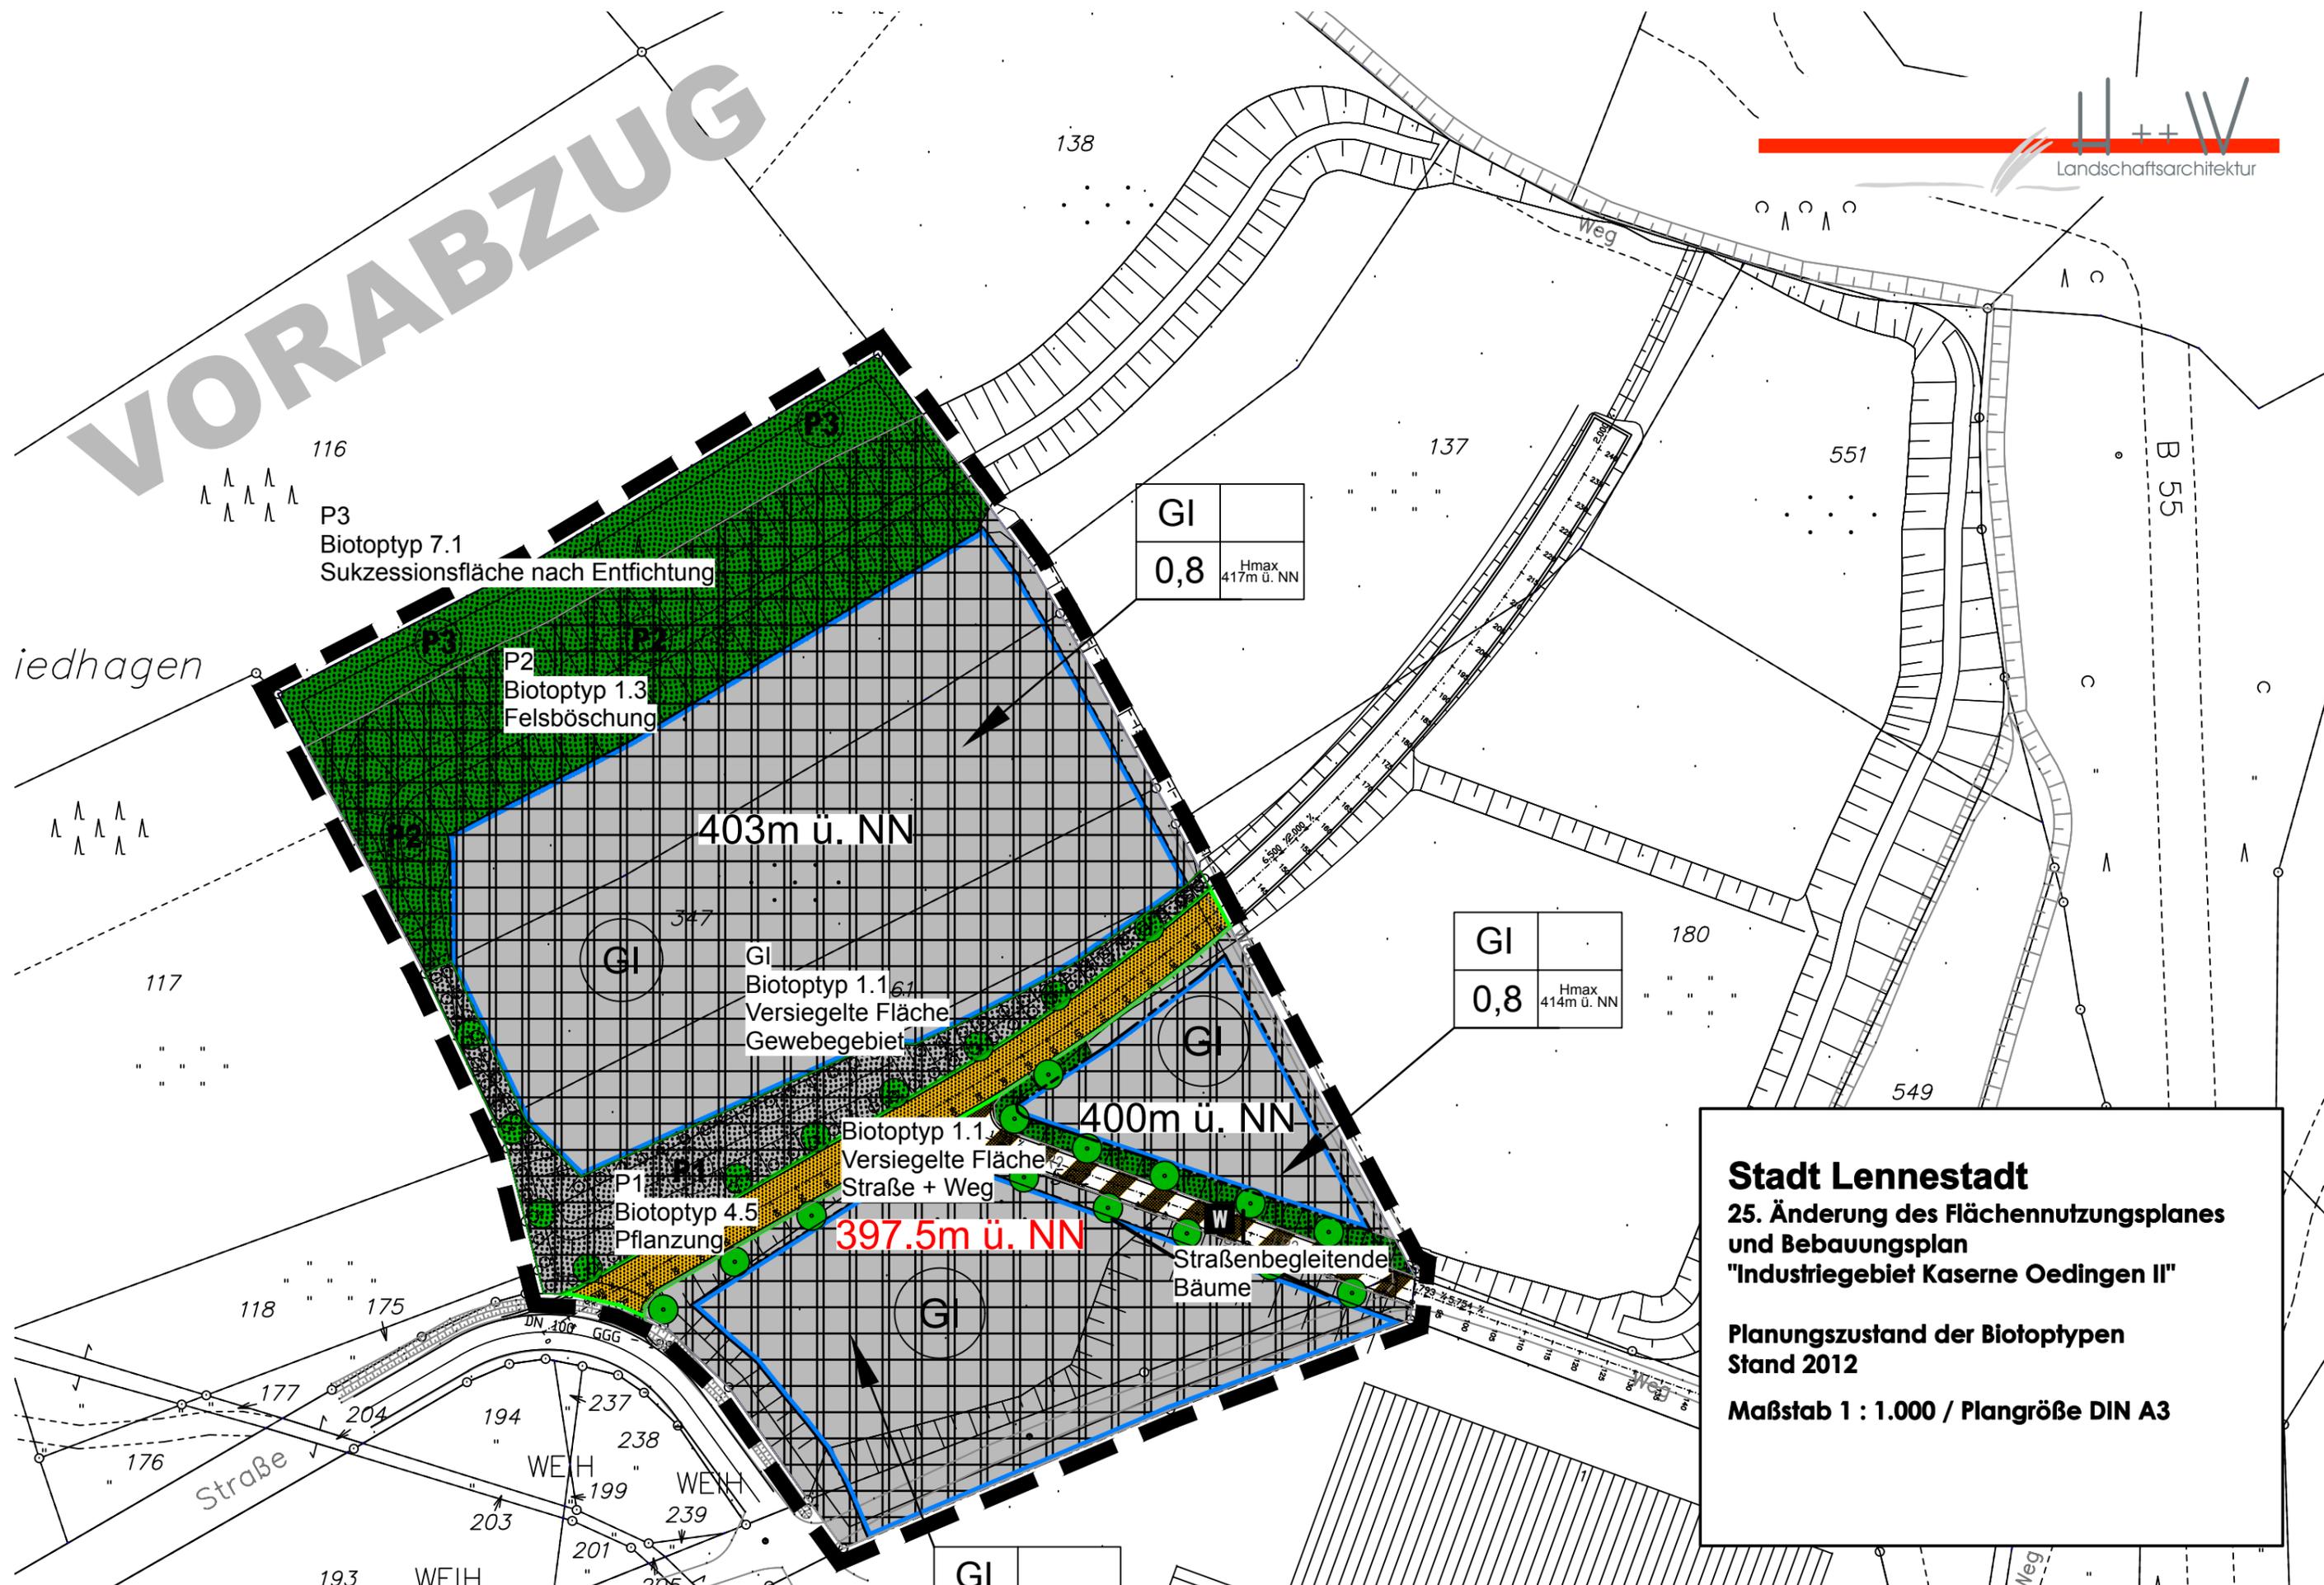

GI	
0,8	Hmax 417m ü. NN

GI	
0,8	Hmax 414m ü. NN

Stadt Lennestadt
25. Änderung des Flächennutzungsplanes
und Bebauungsplan
"Industriegebiet Kaserne Oedingen II"

Planungszustand der Biotypen
 Stand 2012

Maßstab 1 : 1.000 / Plangröße DIN A3