
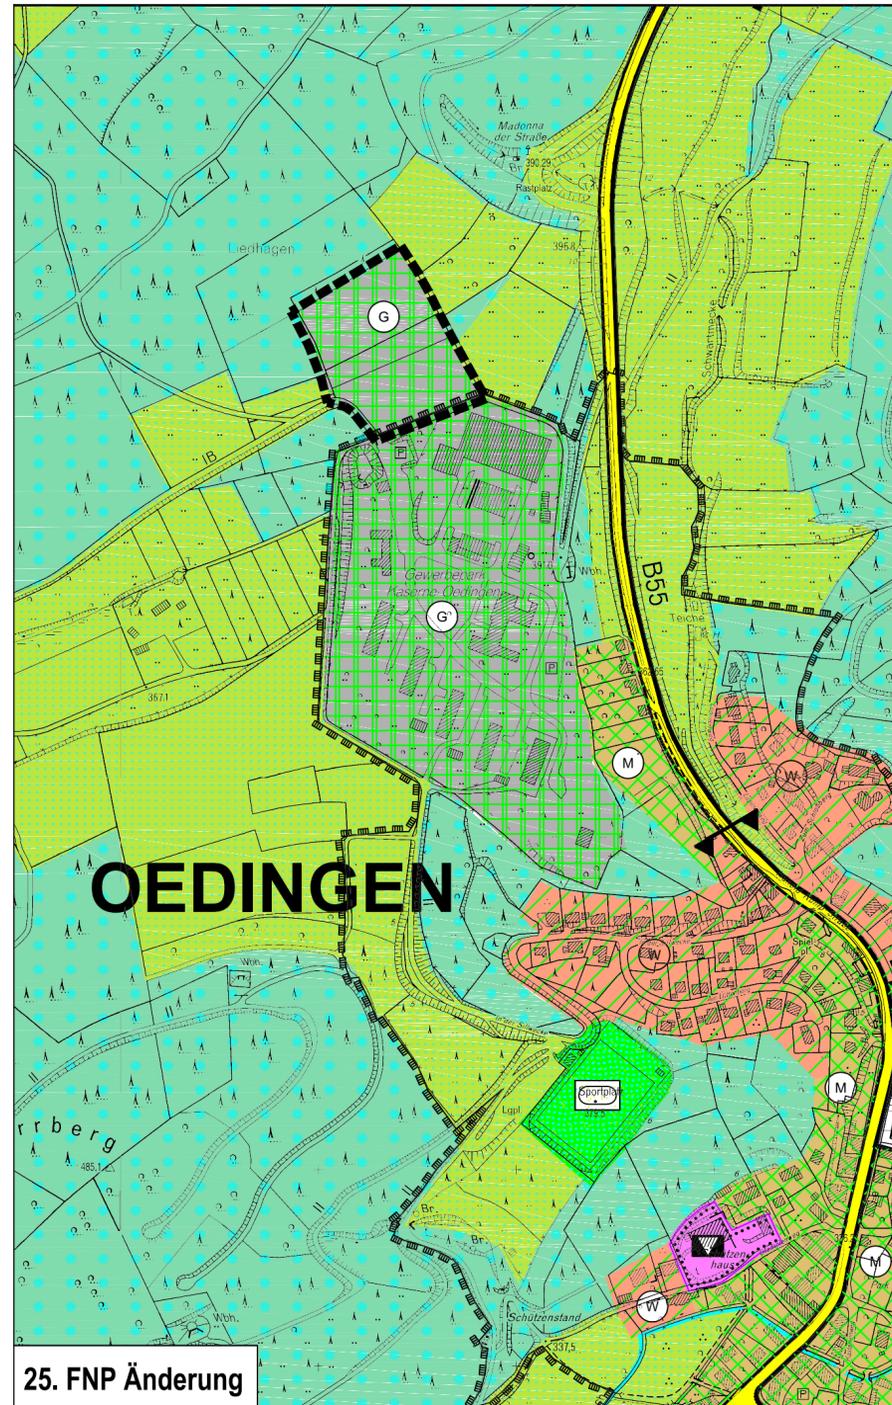


Verfahrensvermerke	
Durchführungsbeschluss (gem. § 2 Abs. 1 BauGB) Durchführungsbeschluss gefasst am 08.11.2011 Öffentl. Bekanntmachung gem. § 14 der Hauptsatzung: - Westfalenpost am 25.11.2011 - Westfälische Rundschau am 25.11.2011 Lennestadt, den Der Bürgermeister	Beteiligung der Bürger (gem. § 3 Abs. 1 BauGB) Bekanntmachung der Bürgerbeteiligung gemäß § 14 Hauptsatzung: - Westfalenpost am 25.11.2011 - Westfälische Rundschau am 25.11.2011 Bürgerversammlung am 12.12.2011 Beschluss über die Anregungen am Lennestadt, den Der Bürgermeister
Beteiligung der Träger öffentlicher Belange und der benachbarten Gemeinden (gem. § 4 Abs. 1 und 2 Abs. 2 BauGB) Anpassung an die Landesplanung mit Schreiben vom _____ und einer Fristsetzung bis zum _____ Beschluss über die Anregungen am _____ Stellungnahme des Bezirksplanungsbehörde nach § 32 LPIG vom _____ Lennestadt, den _____ Der Bürgermeister	Entwurfsbeschluss öffentliche Auslegung (gem. § 3 Abs. 2 BauGB) Entwurfsbeschluss (Plan und Begründung) am _____ Öffentliche Bekanntmachung der öffentlichen Auslegung: - Westfalenpost am _____ - Westfälische Rundschau am _____ Auslegung vom _____ bis _____ (einschließlich) Gesamt abwägung durch Beschluss vom _____ Lennestadt, den _____ Der Bürgermeister
Planänderungsbeschluss (gem. § 5 BauGB) Der Rat der Stadt Lennestadt hat die Flächennutzungsplanänderung am _____ gem. § 5 BauGB beschlossen. Desweiteren wurde der nach § 5 (5) BauGB beizufügende Erläuterungsbericht beschlossen. Lennestadt, den _____ Der Bürgermeister	Genehmigung Die 22. Flächennutzungsplanänderung wurde gemäß § 6 Abs.1 BauGB mit Verfügung der Bezirksregierung Arnsberg vom _____ Az.: _____ genehmigt. Arnsberg, den _____ Bezirksregierung Arnsberg IA
Inkrafttreten Die Genehmigung der Bezirksregierung Arnsberg mit dem Hinweis auf die Möglichkeit der Einsichtnahme für jedermann (§ 6 (5) BauGB) sowie die §§ 214 und 215 BauGB ist ortsüblich bekannt gemacht worden. - Westfalenpost am _____ - Westfälische Rundschau am _____ Die Flächennutzungsplanänderung ist am rechtswirksam geworden. Lennestadt, den _____ Der Bürgermeister	RECHTSGRUNDLAGEN 1. Baugesetzbuch (BauGB) in der Fassung der Bekanntmachung vom 23.09.2004 (BGBl. I S. 2414) in der zur Zeit gültigen Fassung 2. Baunutzungsverordnung vom 23.01.1990 (BGBl. I S. 132) in der zur Zeit gültigen Fassung 3. Planzeichenverordnung 1990 vom 18.12.1990 in der Fassung der Bekanntmachung vom 22.01.1991 (BGBl. I S. 58) in der zur Zeit gültigen Fassung 4. Gemeindeverordnung für das Land Nordrhein-Westfalen (GO NW) in der Fassung der Bekanntmachung vom 14.07.1994 (GV NW S. 666) in der zur Zeit gültigen Fassung

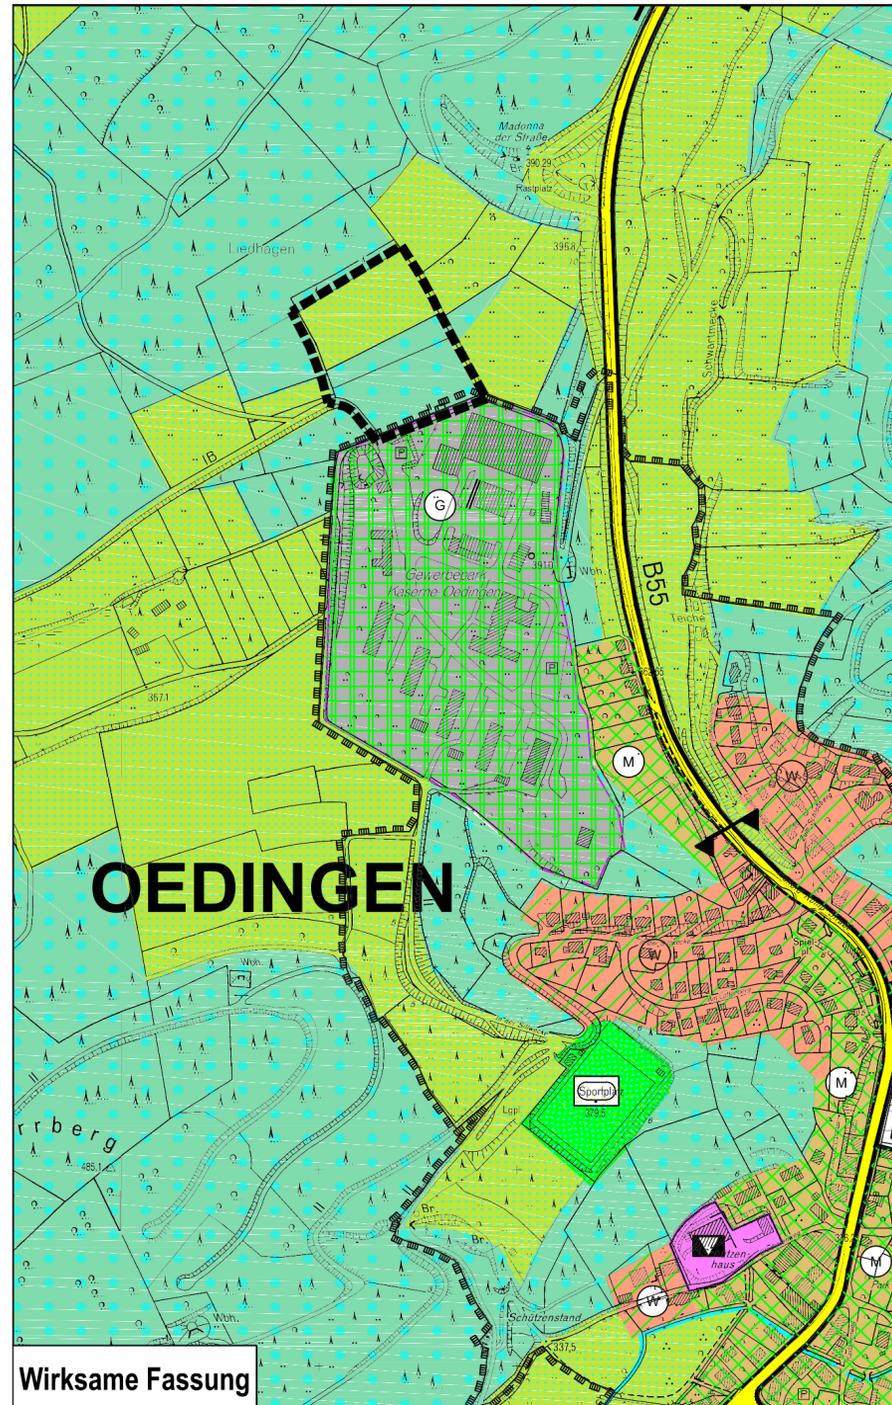

Darstellungen gem. § 5 Abs. 1 bis 2 BauGB

-  Grenze des räumlichen Geltungsbereiches der Flächennutzungsplanänderung
-  Gewerbliche Baufläche
-  Mischgebiet
-  Flächen für die Landwirtschaft
-  Flächen für Wald

INHALT DER ÄNDERUNG

1. Darstellung einer Gewerblichen Baufläche (ca. 0,9 ha) anstelle einer Fläche für die Landwirtschaft.
2. Darstellung einer Gewerblichen Baufläche (ca. 1,0 ha) anstelle eines Waldgebietes.

25. Änderung
des Flächennutzungsplanes
 Industriegebiet "Kaserne Oedingen II"
 Gemarkung Oedingen / Flur 8
 Stand 04/2012 M. 1 : 5000



Stadt Lennestadt

Der Bürgermeister
 Bereich Planung
 Thomas Morus Platz 1
 57368 Lennestadt-Altenhundem
 Telefon 02723/608-0
 Telefax 02723/608-411