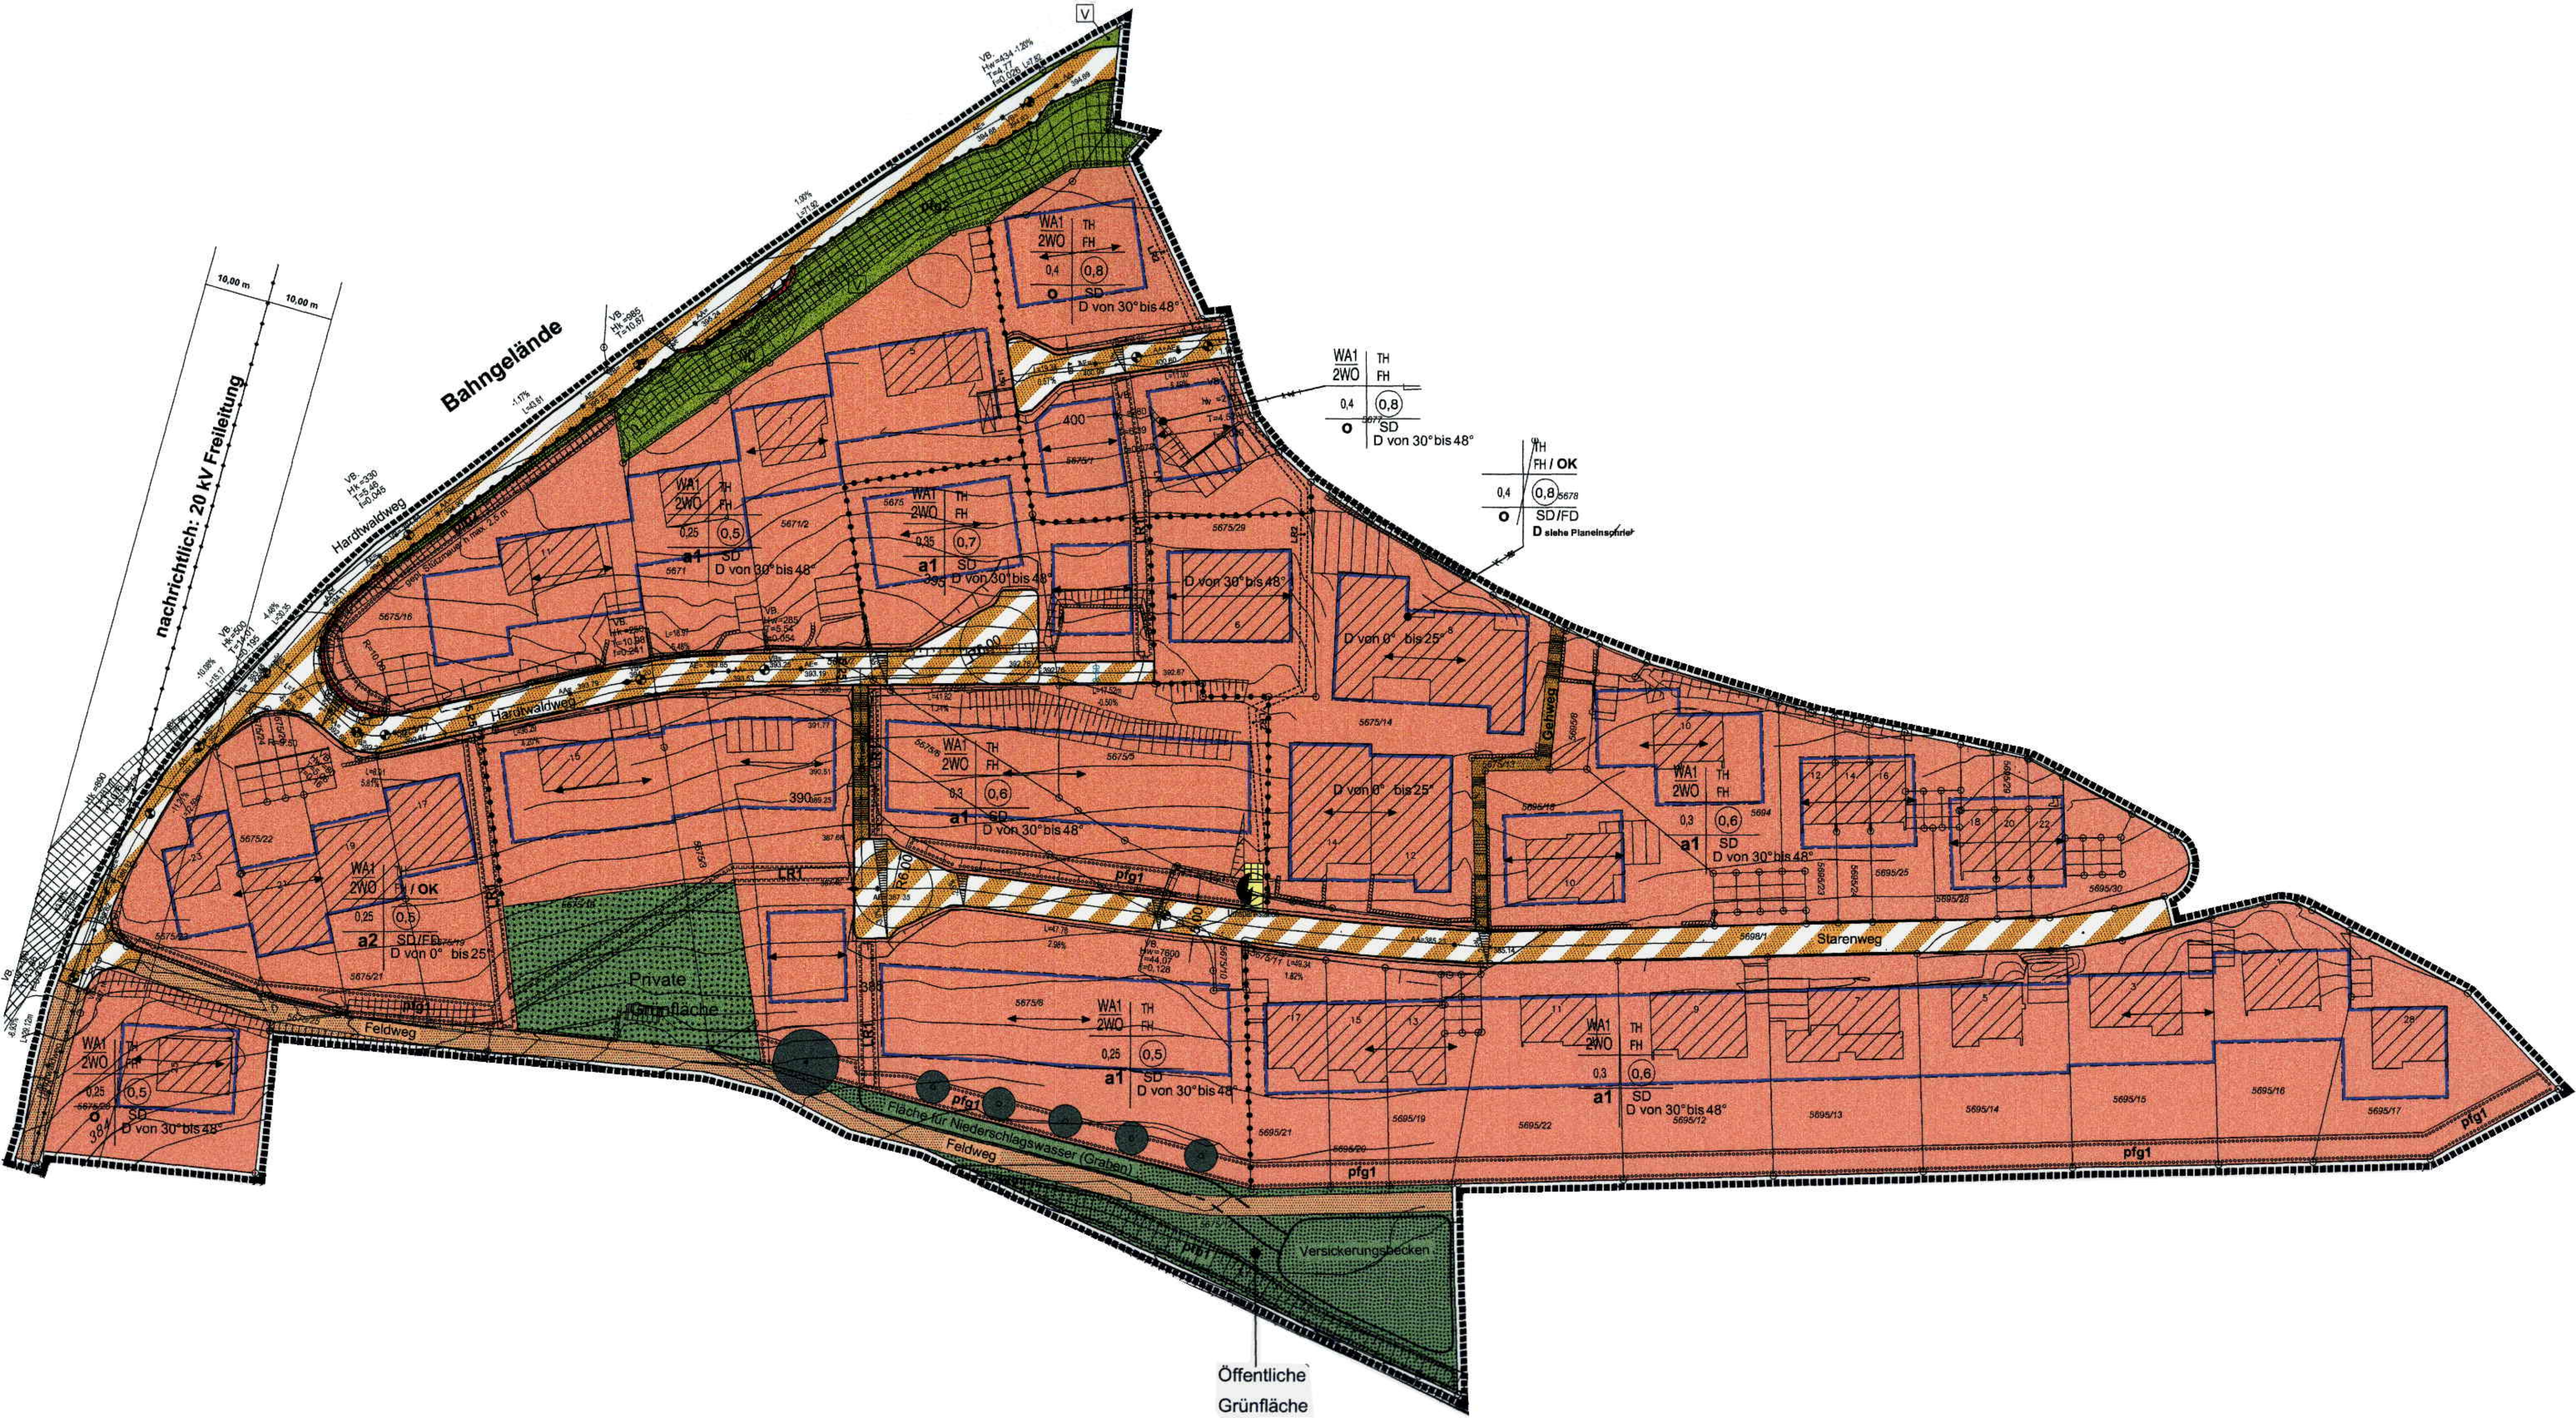

Bahngelände
nachrichtlich: 20 kV Freileitung
10,00 m
10,00 m
Hardtwaldweg
Hardtwaldweg
Feldweg
Feldweg
Gehweg
Starenweg
Private Grünfläche
Fläche für Niederschlagswasser (Graben)
Versickerungsbecken
Öffentliche Grünfläche
WA1
2WO
TH
FH
FH / OK
SD
SD/FD
D von 0° bis 25°
D von 30° bis 48°
D von 30° bis 45°
D siehe Planeinschrieb
a1
a2
o
pfg1
LR1
LR2
R6.00
R10.00