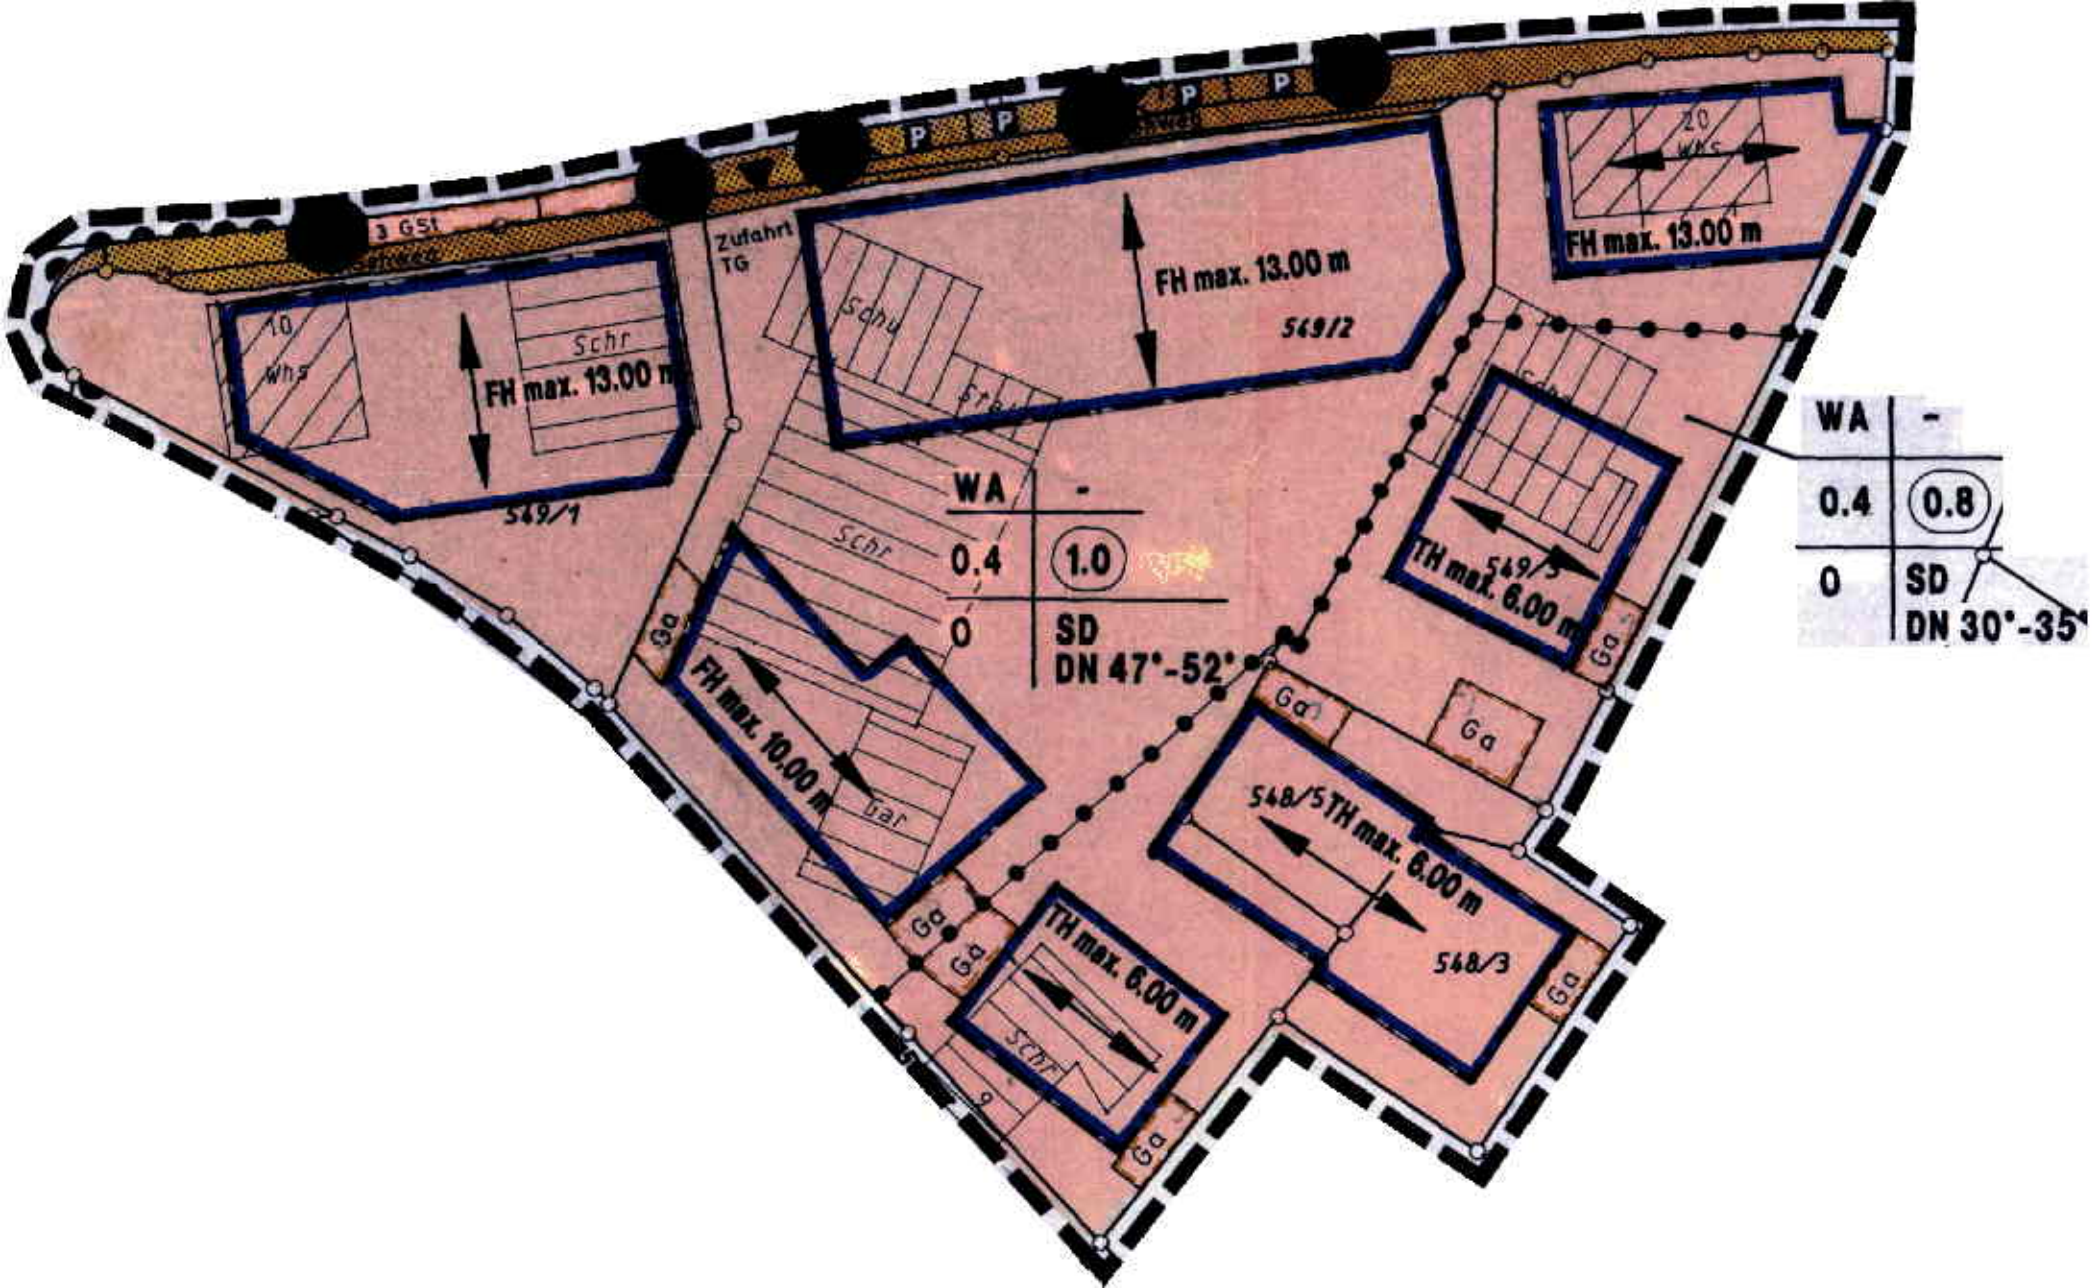
3 GSt
Zufahrt TG
10 Whs
FH max. 13.00 m
549/1
Schr
FH max. 13.00 m
549/2
Schu
Schr
10 Whs
FH max. 13.00 m
WA -
0.4 1.0
O SD DN 47°-52°
Schr
Ga
FH max. 10.00 m
Gar
TH max. 6.00 m
549/3
Ga
Ga
Ga
548/5 TH max. 6.00 m
548/3
Ga
TH max. 6.00 m
Schr
Ga
WA -
0.4 0.8
O SD DN 30°-35°