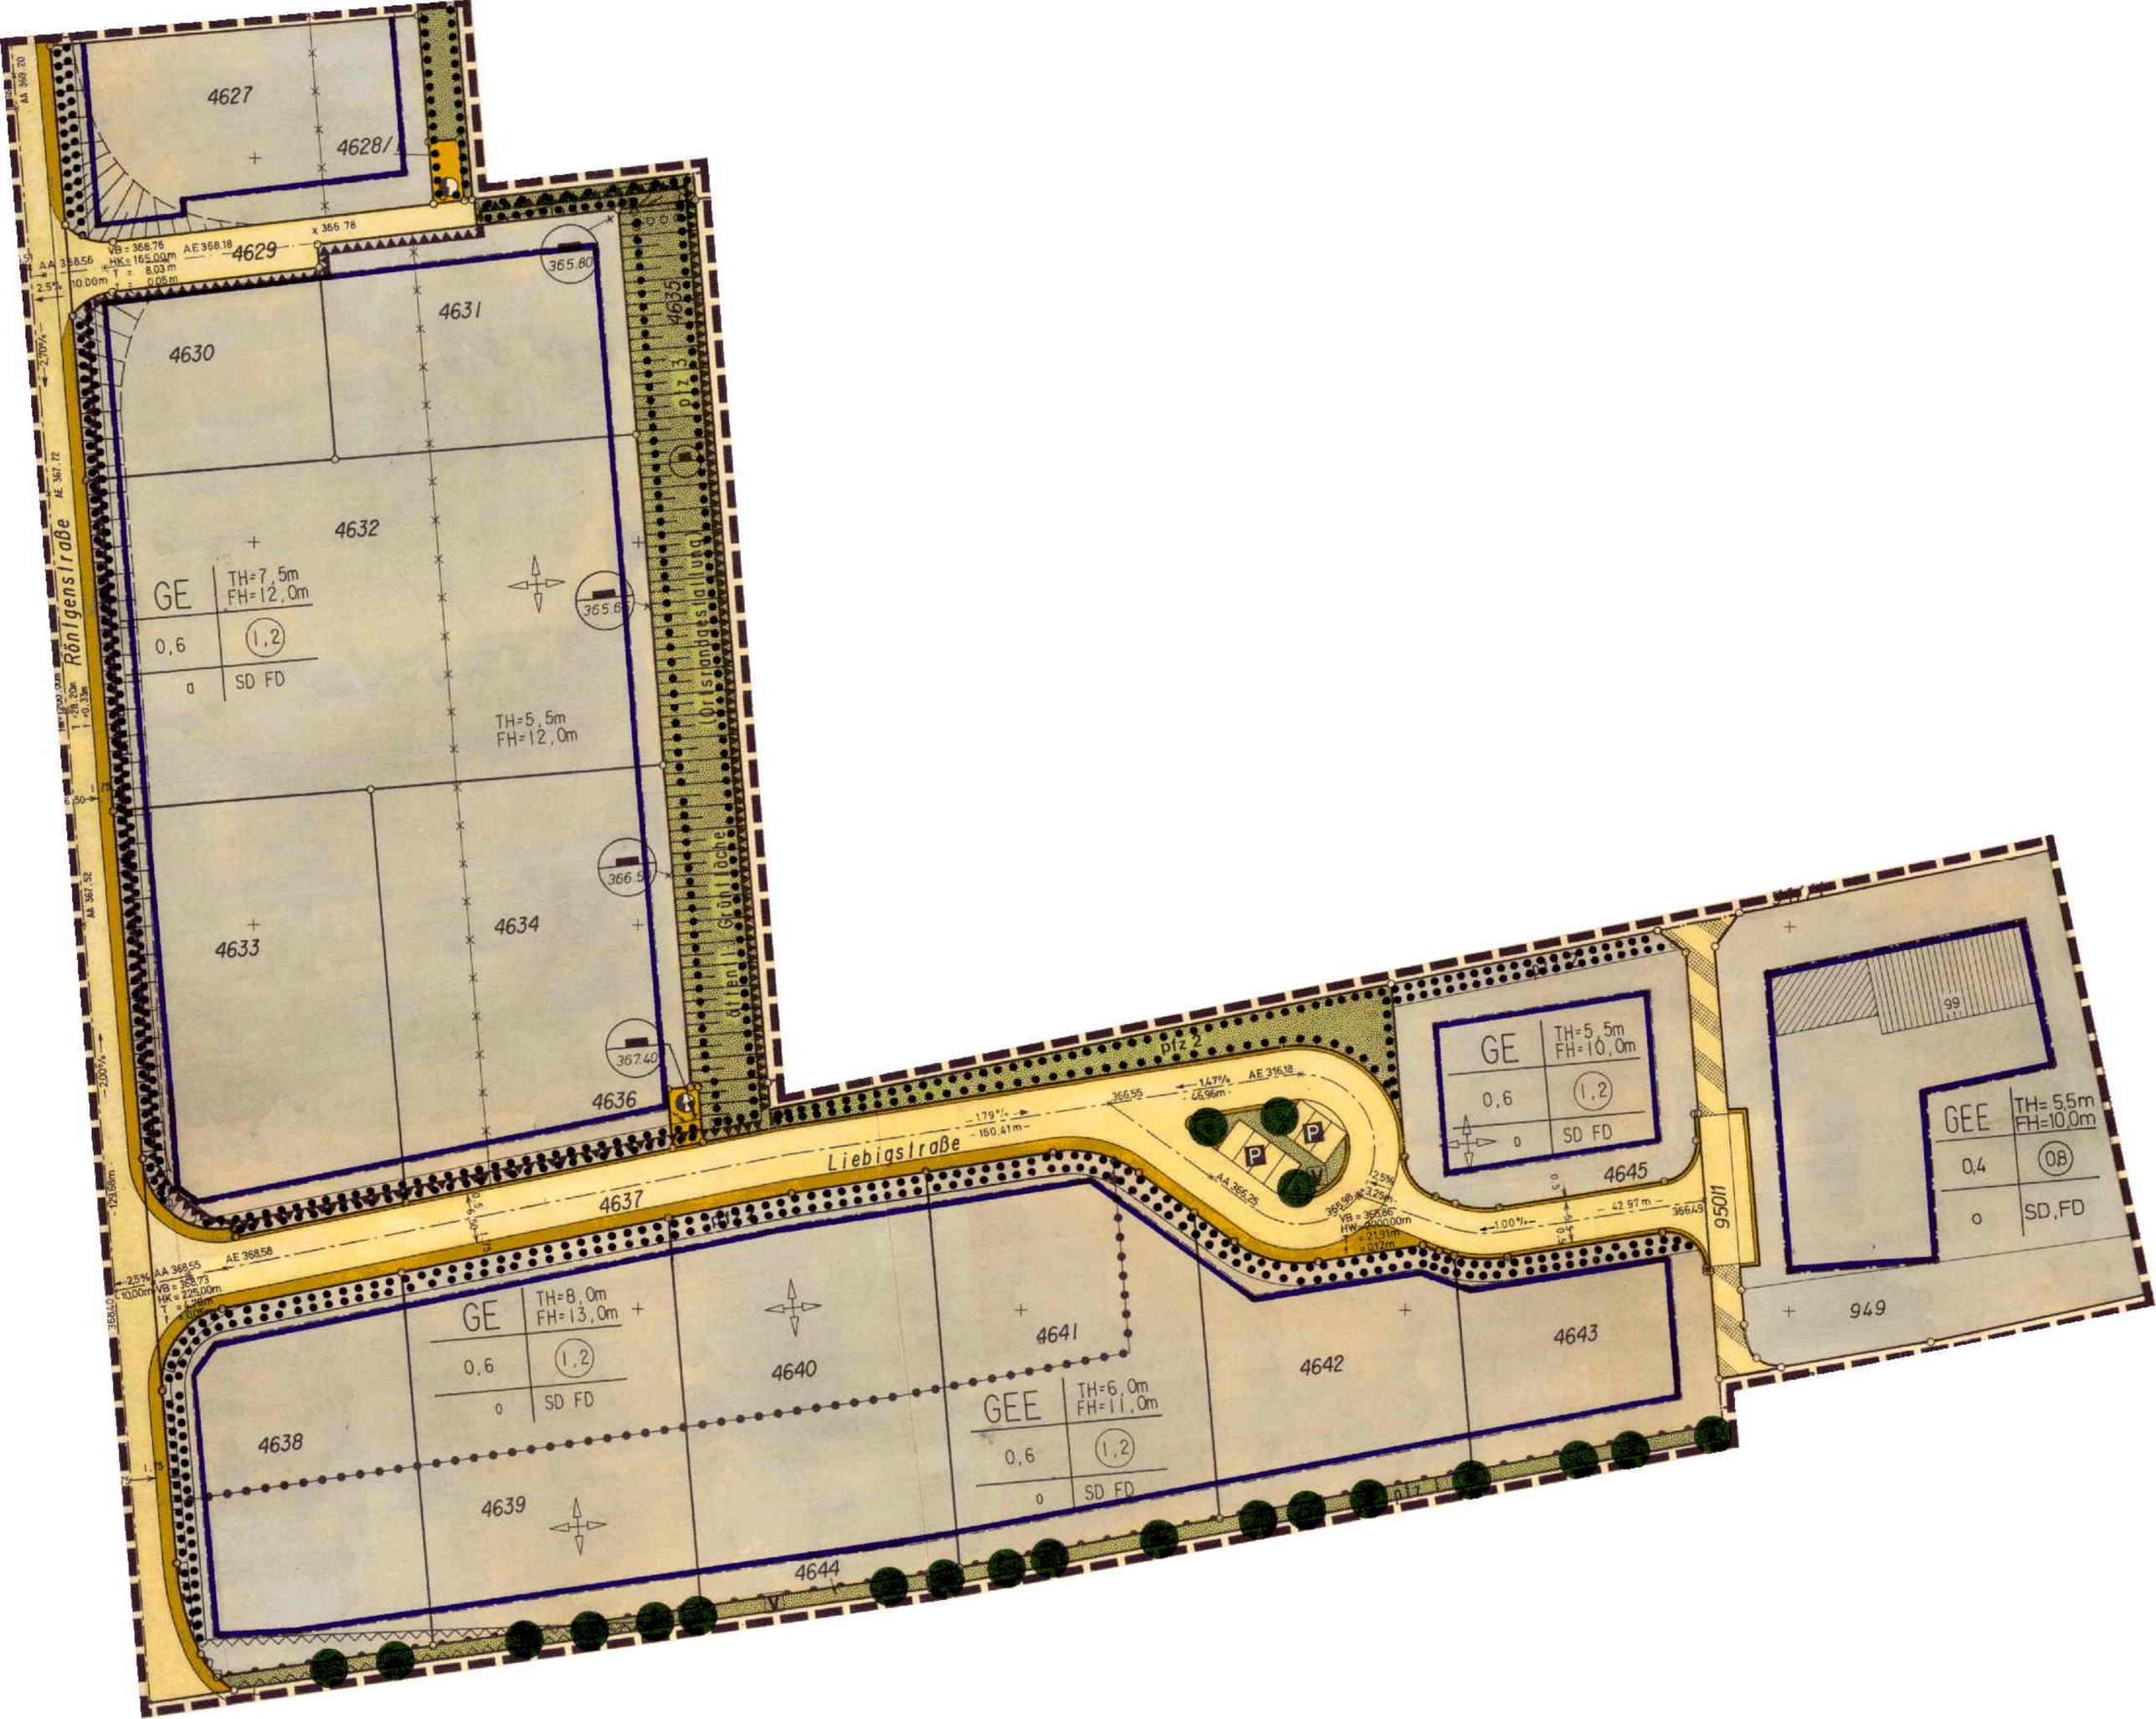

4627
4628/1
4629
4630
4631
4632
4633
4634
4635
4636
4637
4638
4639
4640
4641
4642
4643
4644
4645
949
Röntgenstraße
Liebigstraße
Grünfläche
Ortsrandgestaltung
pfz 3
pfz 2
GE
TH=7,5m
FH=12,0m
0,6
1,2
a
SD FD
TH=5,5m
FH=12,0m
GE
TH=5,5m
FH=10,0m
0,6
1,2
0
SD FD
GEE
TH=5,5m
FH=10,0m
0,4
0,8
0
SD,FD
GE
TH=8,0m
FH=13,0m
0,6
1,2
0
SD FD
GEE
TH=6,0m
FH=11,0m
0,6
1,2
0
SD FD