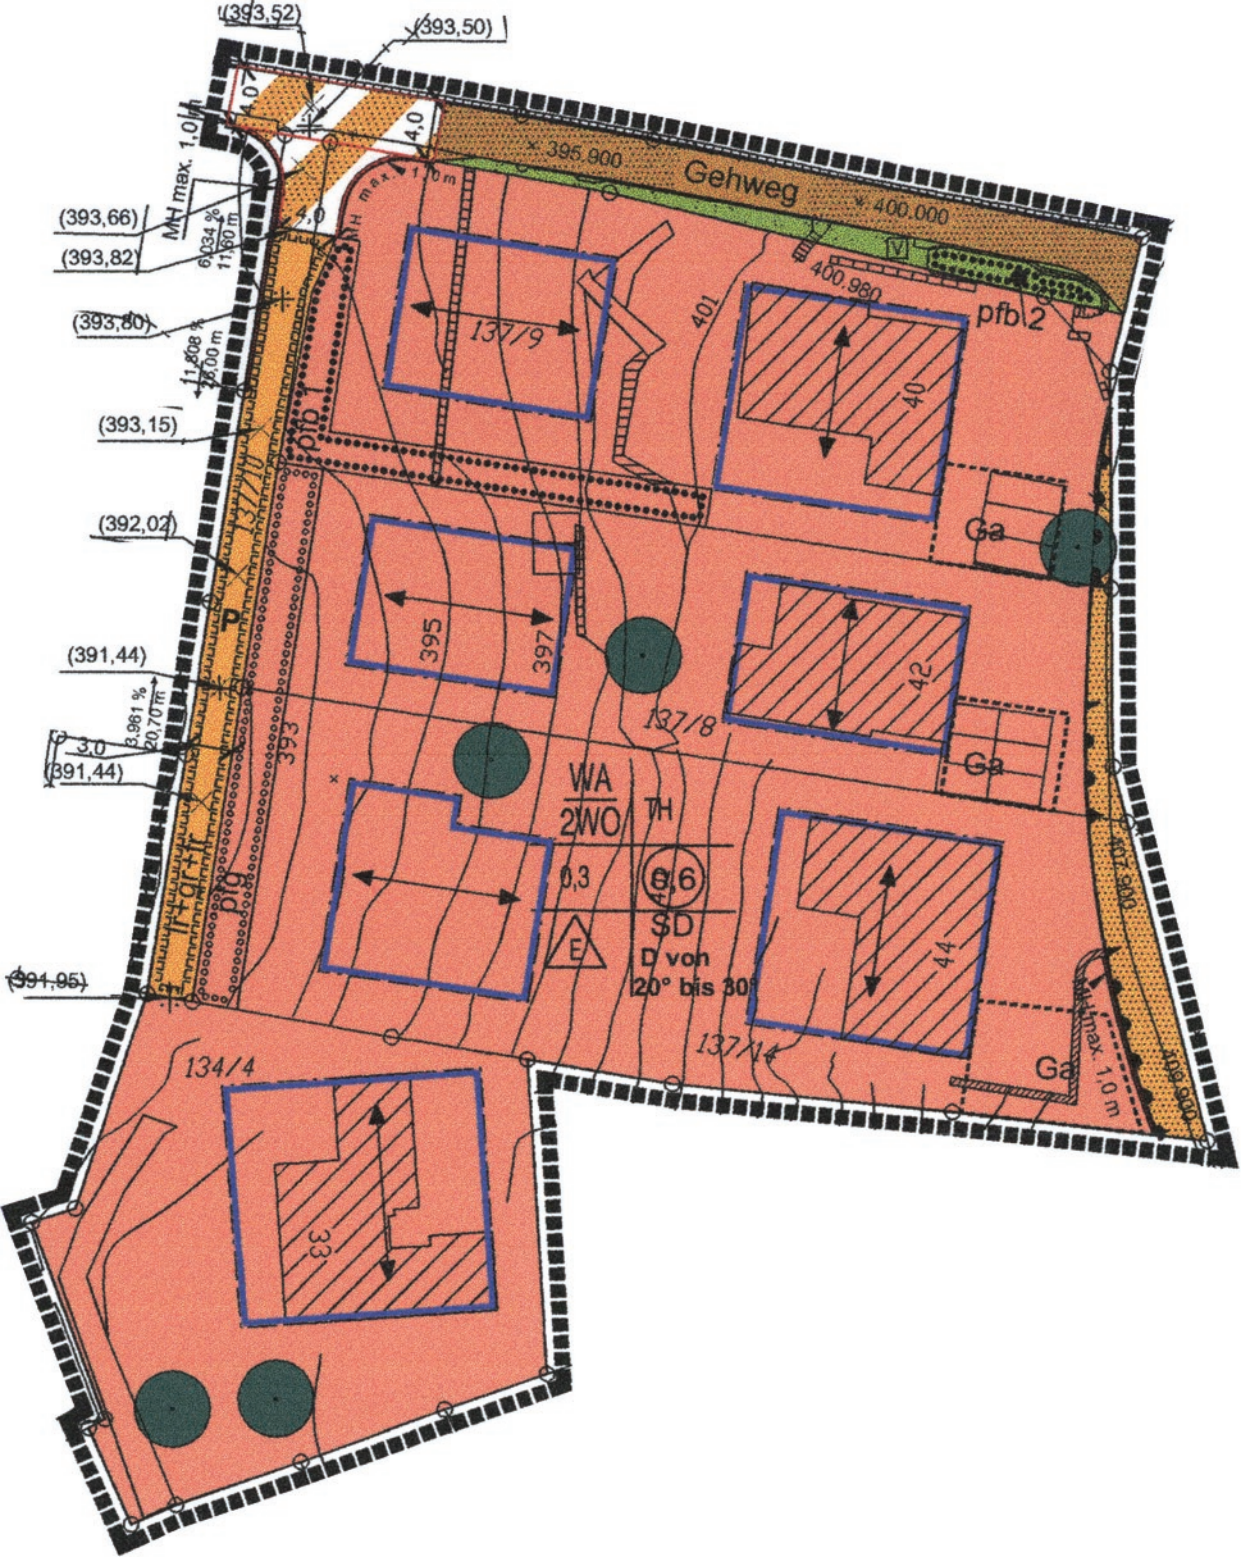

(393,52)
(393,50)
4,0
MH max. 1,0 m
(393,66)
(393,82)
6,034 %
11,60 m
(393,80)
11,808 %
26,00 m
(393,15)
(392,02)
(391,44)
3,961 %
20,70 m
3,0
(391,44)
(391,95)
395.900
Gehweg
400.000
400.980
pfb 2
137/9
401
40
Ga
395
397
42
137/8
393
WA
2WO
TH
0,3
0,6
SD
D von
20° bis 30°
E
44
137/14
134/4
33
MH max. 1,0 m