


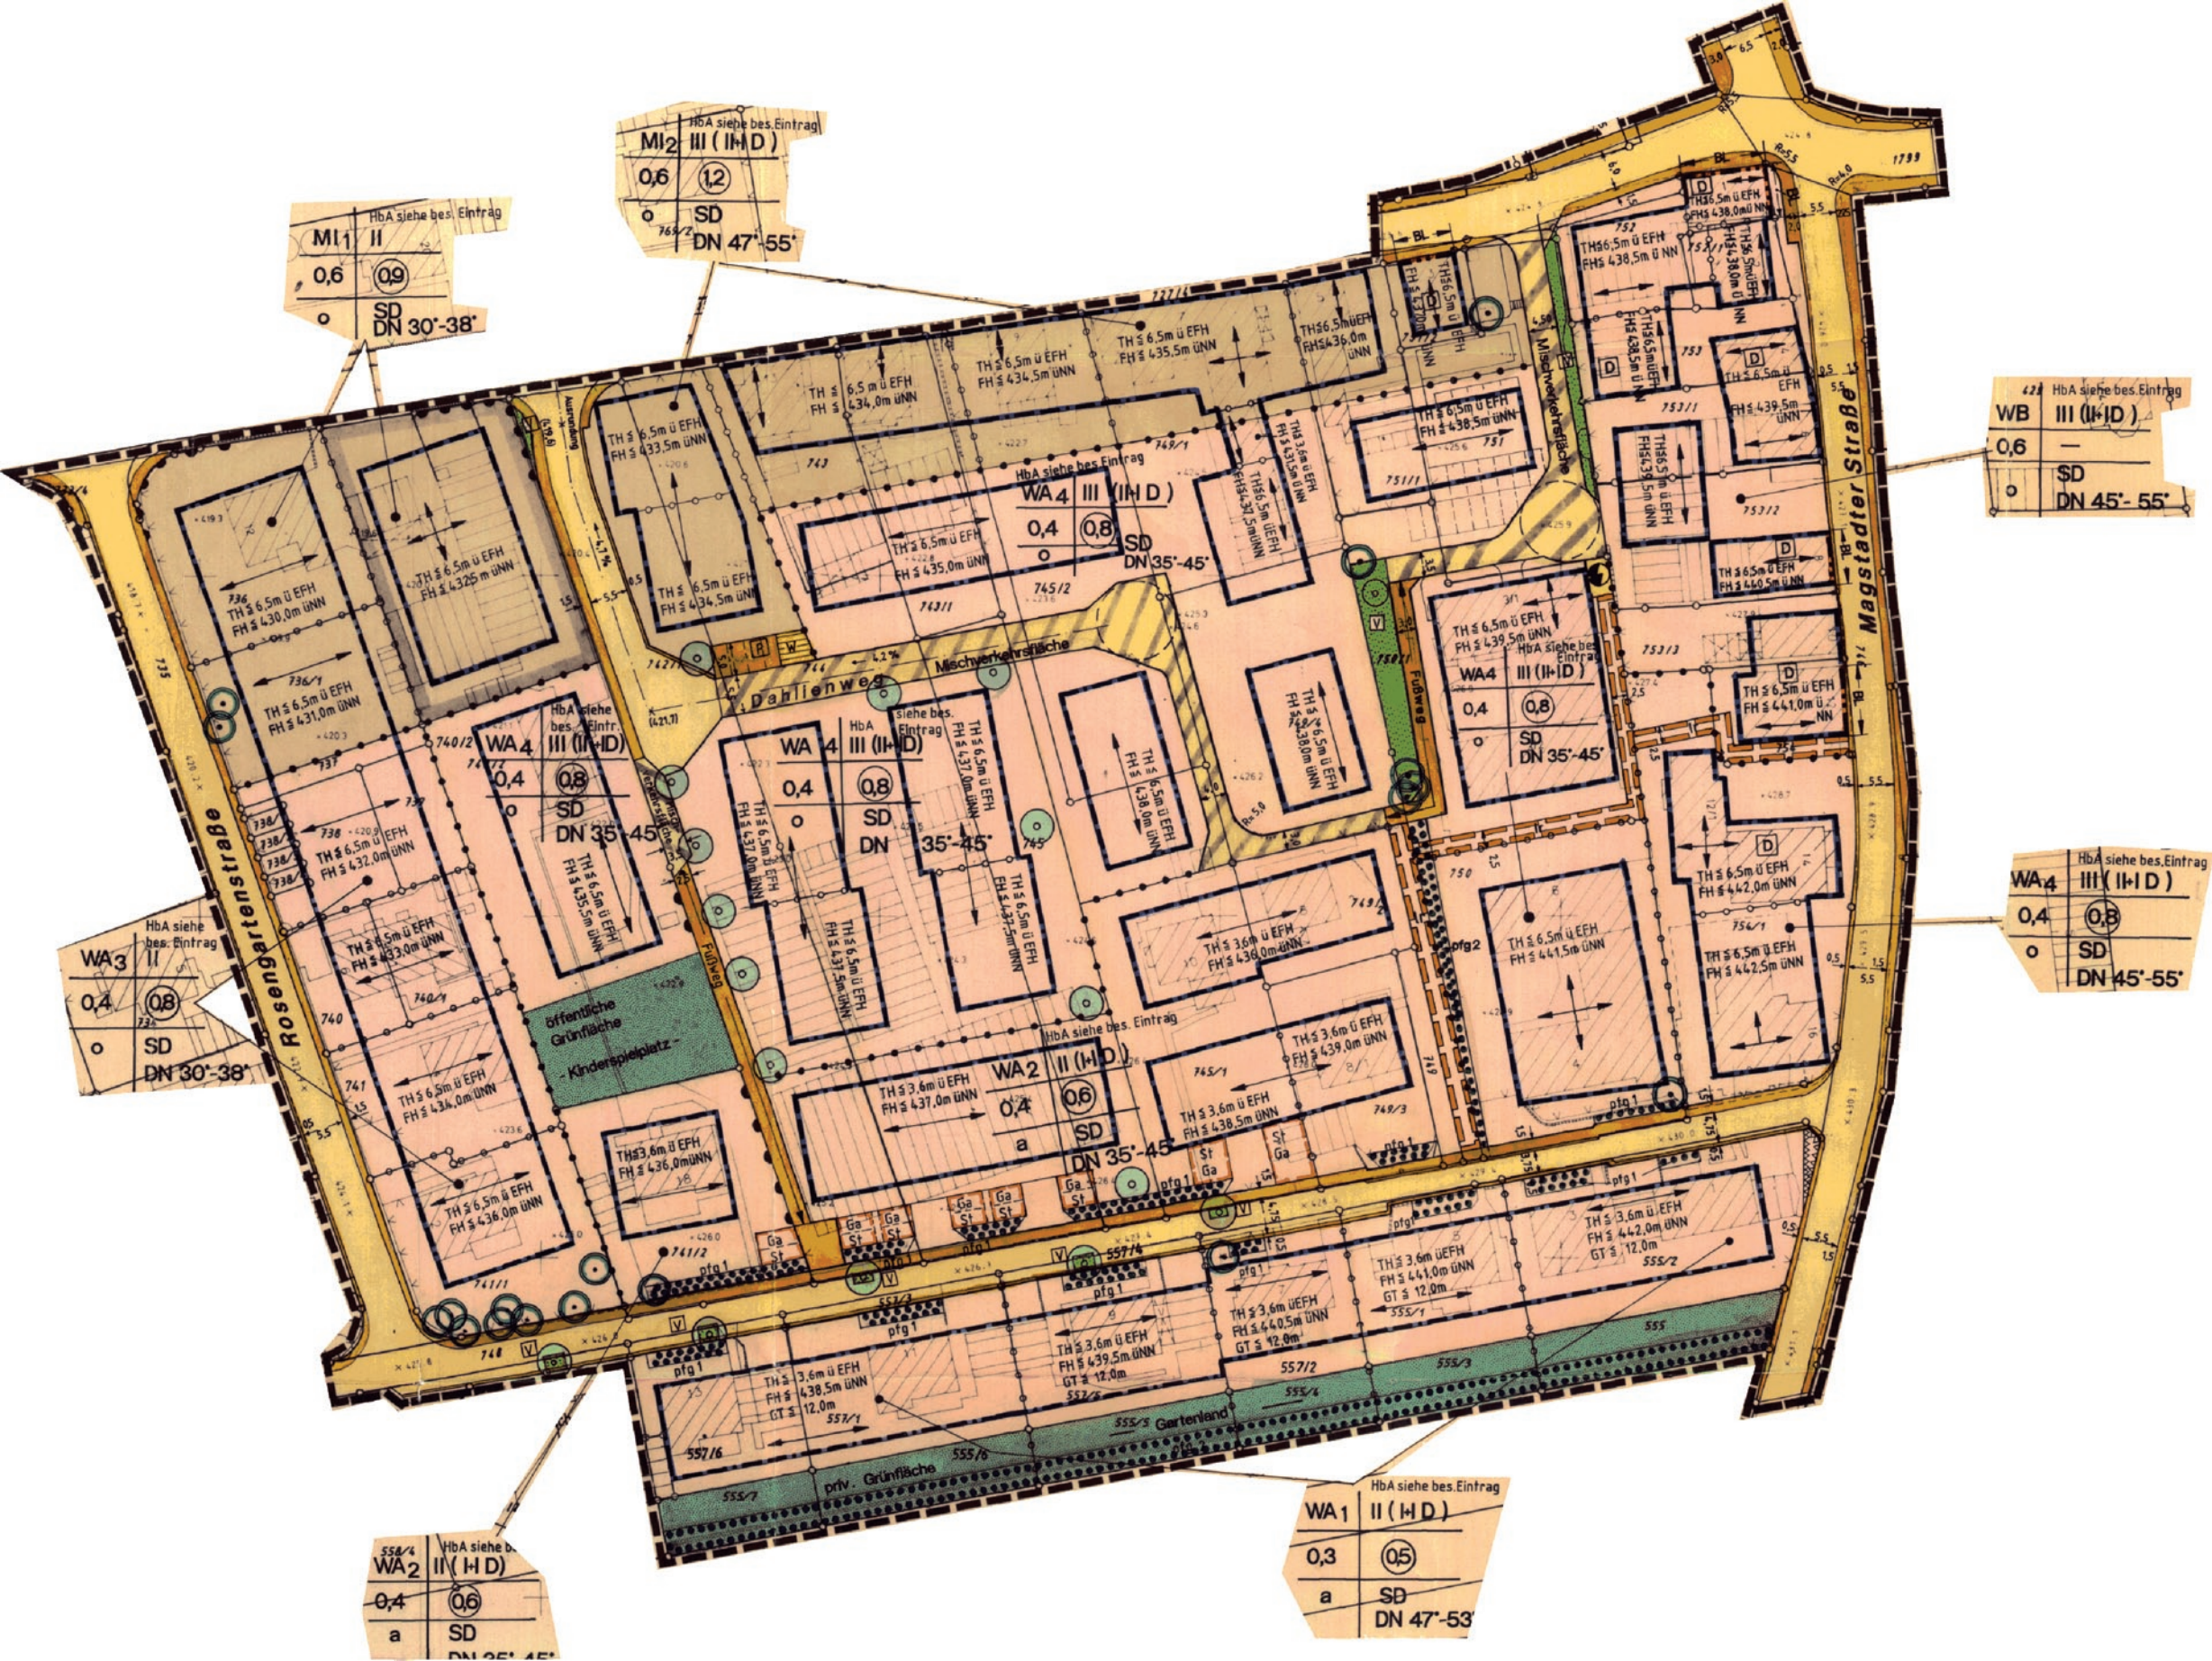

HbA siehe bes. Eintrag

MI1	II
0,6	(09)
SD	DN 30'-38'

HbA siehe bes. Eintrag

MI2	III (I+D)
0,6	(12)
SD	DN 47'-55'

428 HbA siehe bes. Eintrag

WB	III (I+D)
0,6	—
SD	DN 45'-55'

HbA siehe bes. Eintrag

WA4	III (I+D)
0,4	(08)
SD	DN 45'-55'

HbA siehe bes. Eintrag

WA3	II
0,4	(08)
SD	DN 30'-38'

HbA siehe bes. Eintrag

WA4	III (I+D)
0,4	(08)
SD	DN 35'-45'

HbA siehe bes. Eintrag

WA4	III (I+D)
0,4	(08)
SD	DN 35'-45'

HbA siehe bes. Eintrag

WA4	III (I+D)
0,4	(08)
SD	DN 35'-45'

HbA siehe bes. Eintrag

WA2	II (I+D)
0,4	(06)
SD	DN 35'-45'

HbA siehe bes. Eintrag

SS8/4	WA2	II (I+D)
0,4	(06)	
a	SD	DN 35'-45'

HbA siehe bes. Eintrag	
WA1	II (I+D)
0,3	(05)
a	SD
	DN 47'-53'