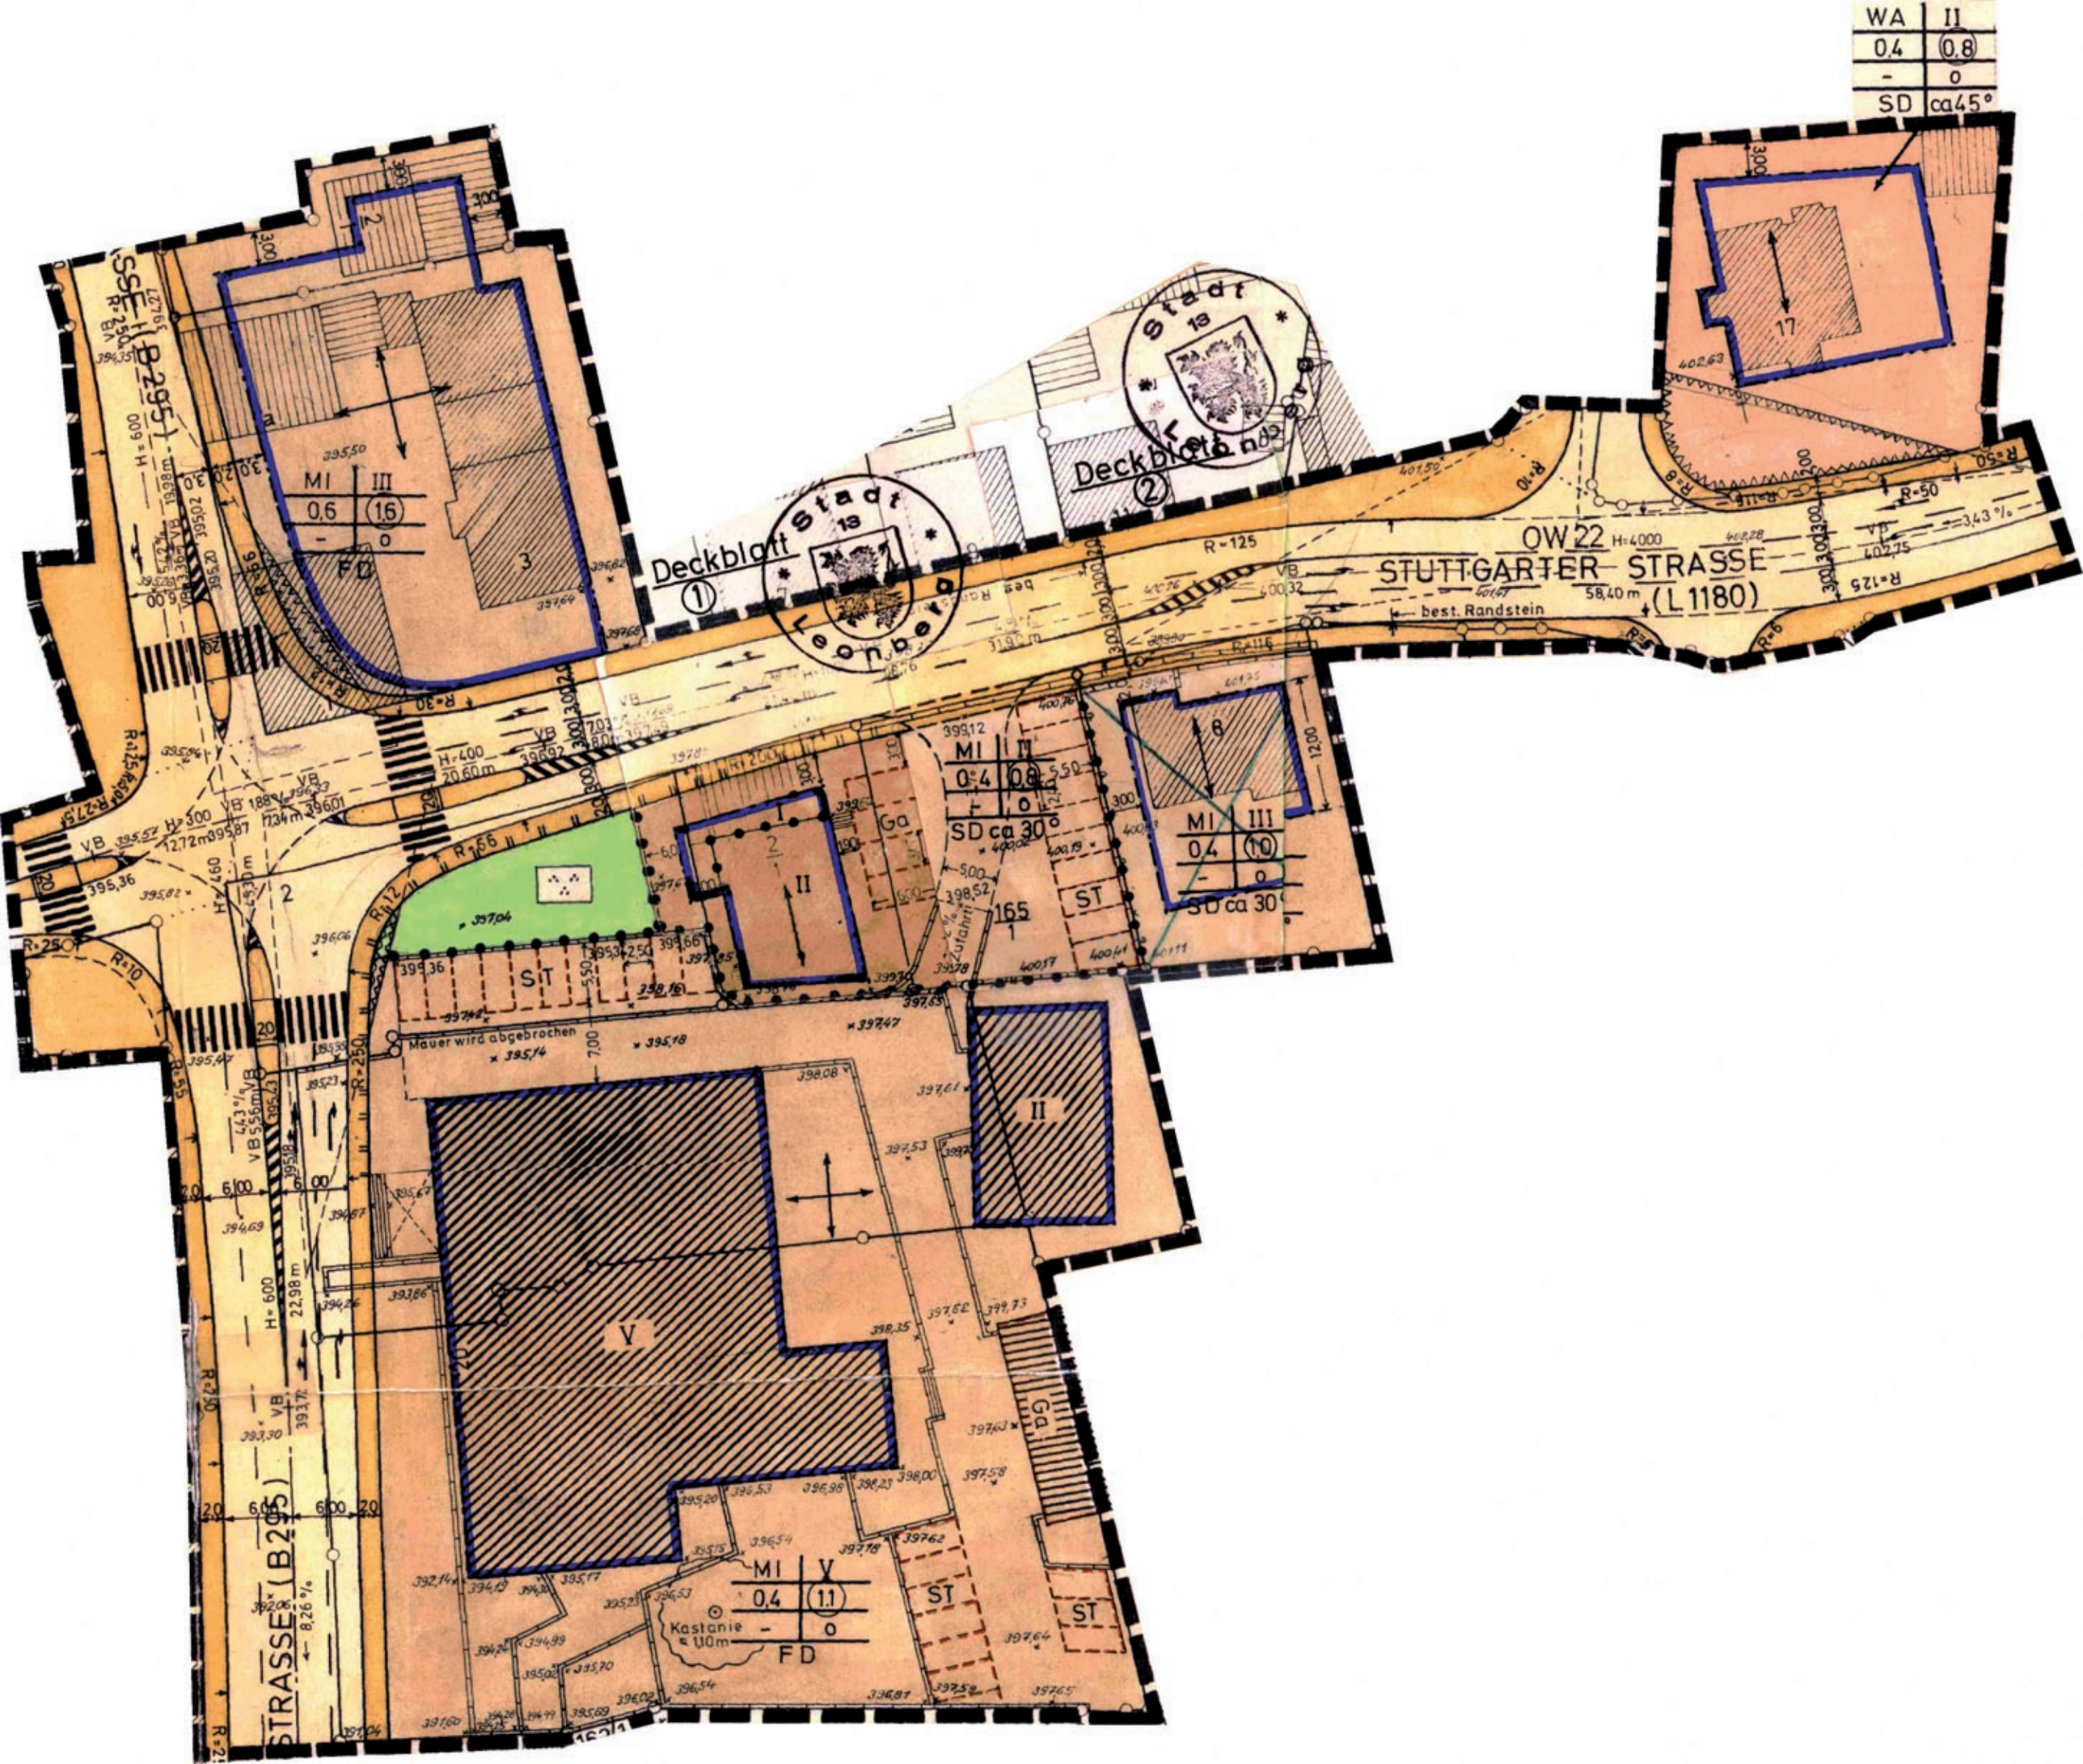
WA | II
0,4 | 0,8
- | o
SD | ca 45°
Deckblatt ①
Deckblatt ②
Stadt Leonberg
QW 22
STUTTGARTER STRASSE (L 1180)
best. Randstein
58,40 m
STRASSE (B 295)
Mauer wird abgebrochen
Kastanie ≈ 1,0 m
MI | III
0,6 | 1,6
- | o
FD
MI | II
0,4 | 0,8
- | o
SD ca 30°
MI | III
0,4 | 1,0
- | o
SD ca 30°
MI | V
0,4 | 1,1
- | o
FD
ST
Ga
V
II
17
8