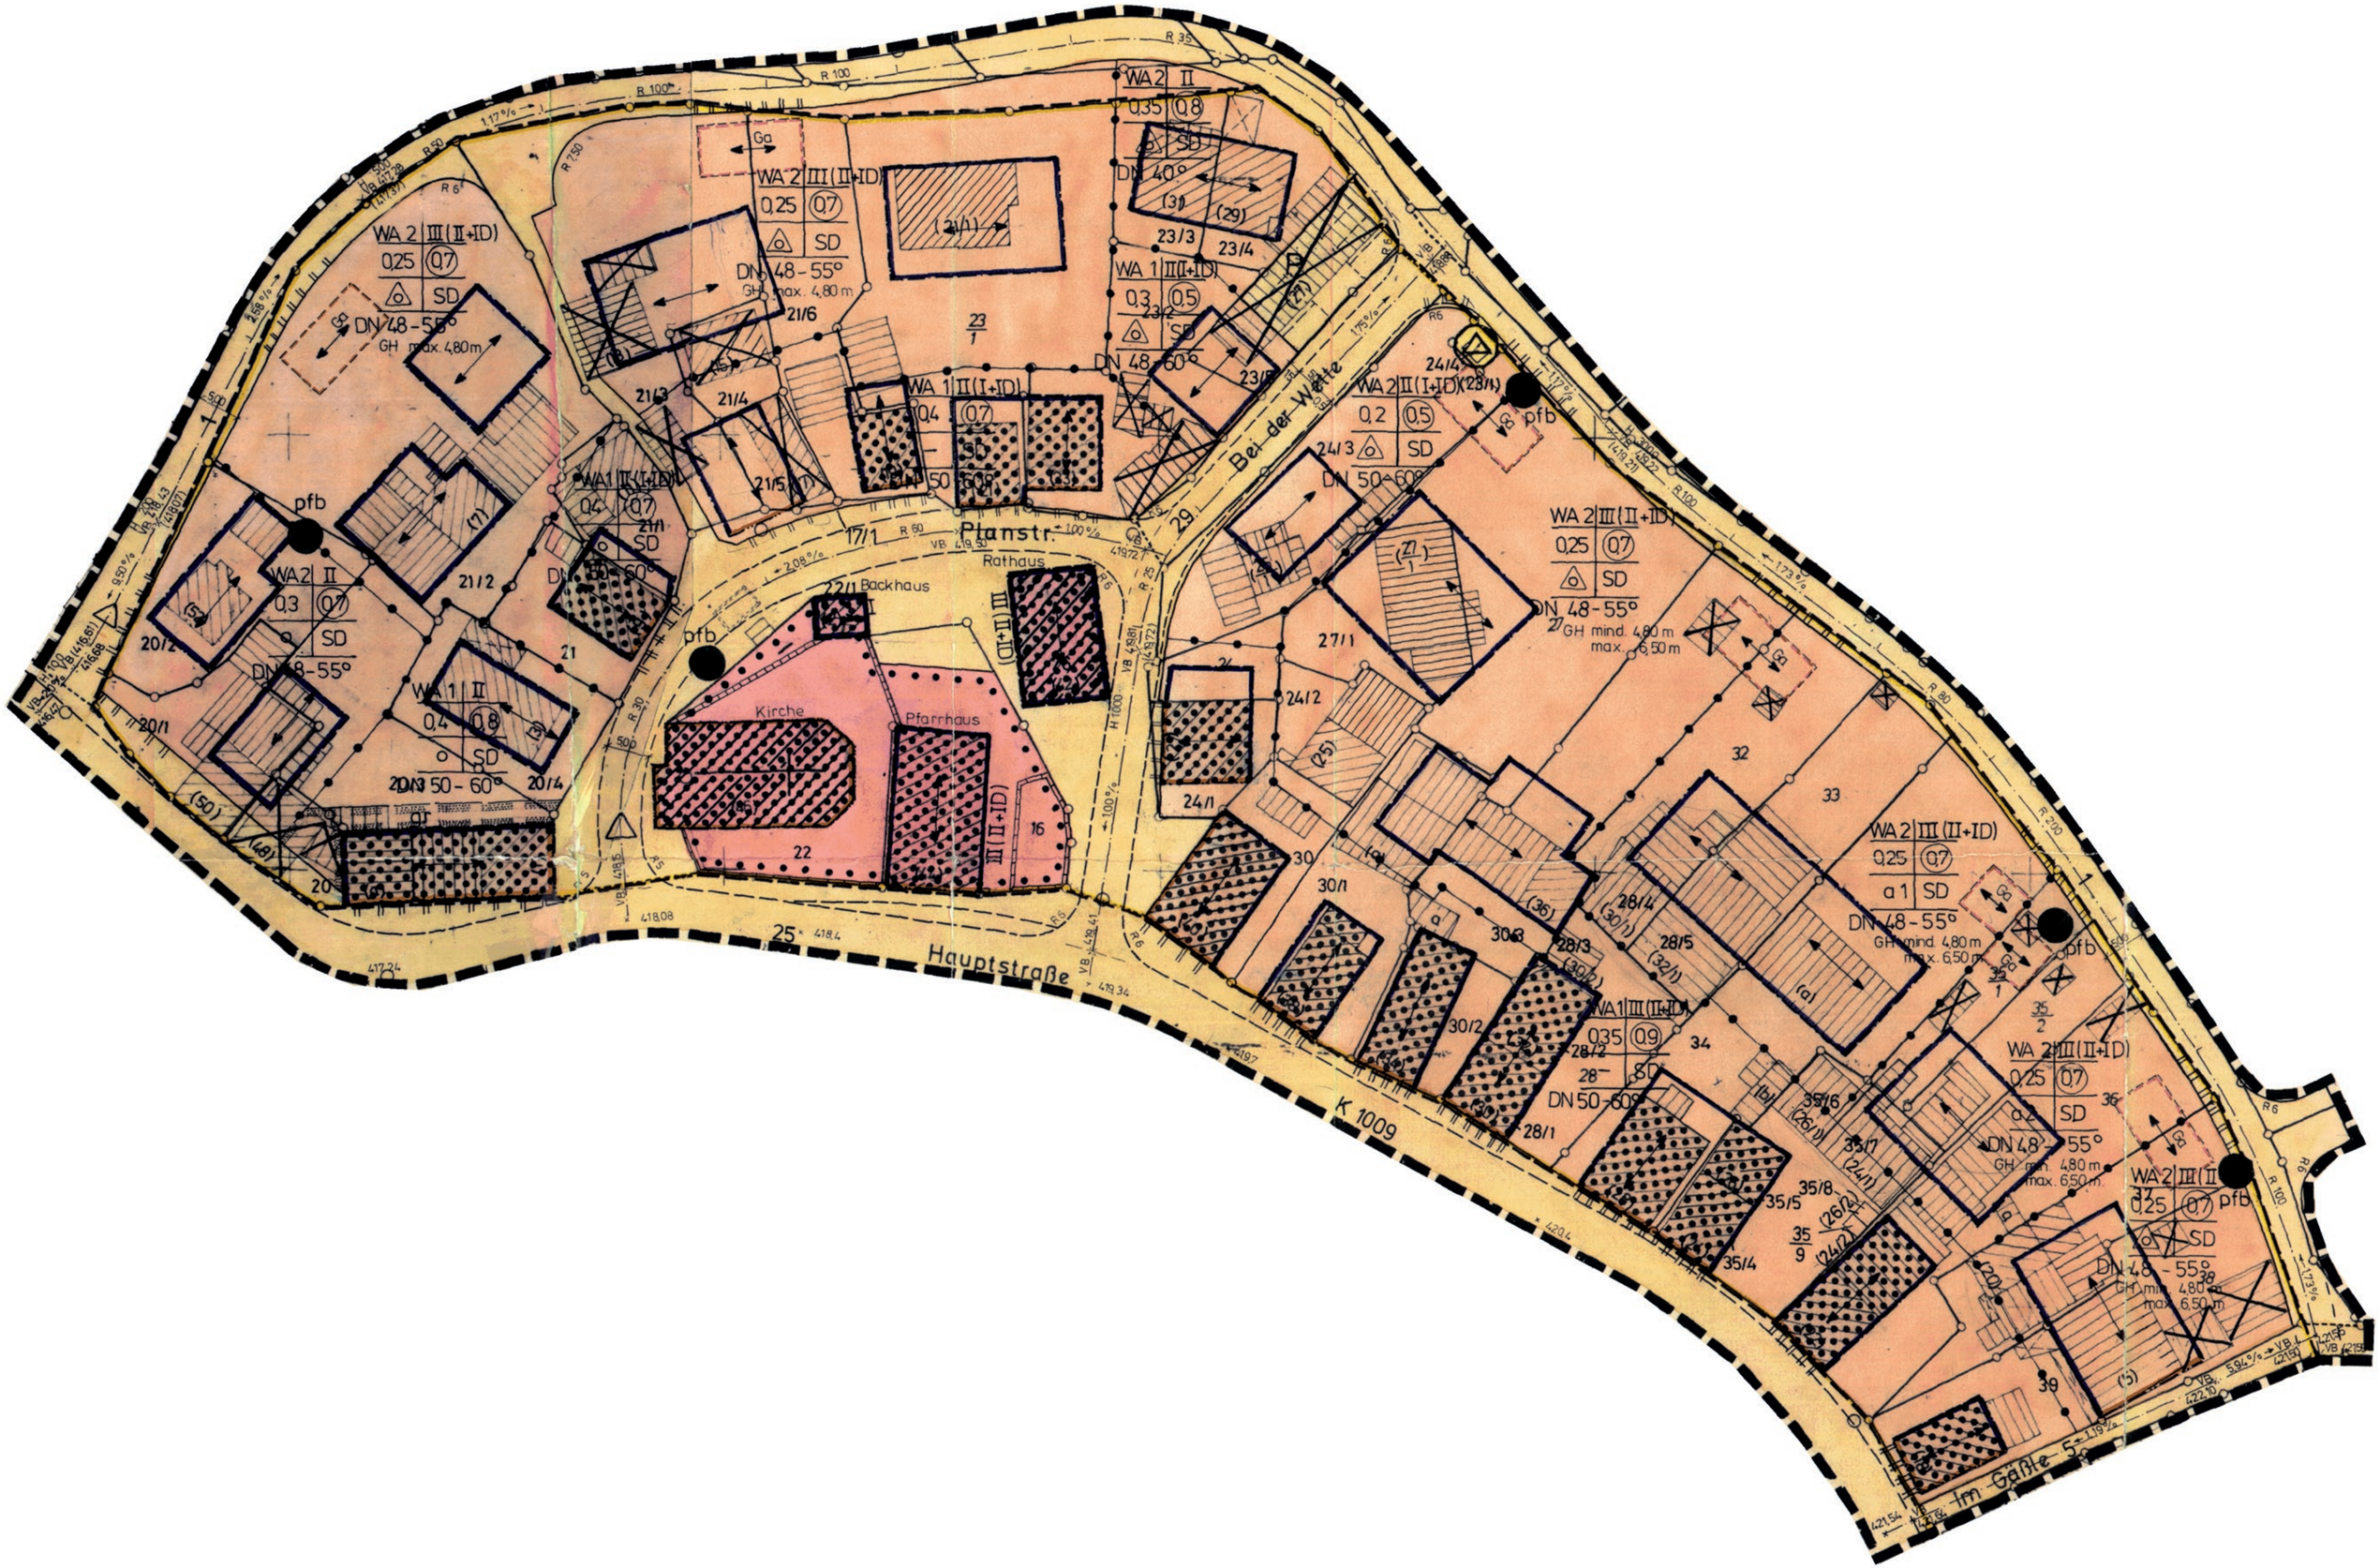

Pfarrstr.
Bei der Wette
Hauptstraße
K 1009
Im Gäßle
Rathaus
Backhaus
Kirche
Pfarrhaus
WA 2 II 0,3 (0,7) SD DN 48-55° GH max. 4,80 m
WA 2 III (II+ID) 0,25 (0,7) SD DN 48-55° GH max. 4,80 m
WA 1 II (I+ID) 0,4 (0,7) SD DN 50-60°
WA 1 II 0,4 (0,8) SD DN 50-60°
WA 2 II 0,35 (0,8) SD DN 40°
WA 1 III (I+ID) 0,3 (0,5) SD DN 48-60°
WA 2 III (I+ID) 0,2 (0,5) SD DN 50-60°
WA 2 III (II+ID) 0,25 (0,7) SD DN 48-55° GH mind. 4,80 m max. 6,50 m
WA 1 III (II+ID) 0,35 (0,9) SD DN 50-60°
WA 2 III (II+ID) 0,25 (0,7) a 1 SD DN 48-55° GH mind. 4,80 m max. 6,50 m
WA 2 III (II+ID) 0,25 (0,7) a 2 SD DN 48-55° GH mind. 4,80 m max. 6,50 m
WA 2 III (II+ID) 0,25 (0,7) SD DN 48-55° GH mind. 4,80 m max. 6,50 m
pfb
Ga
GR