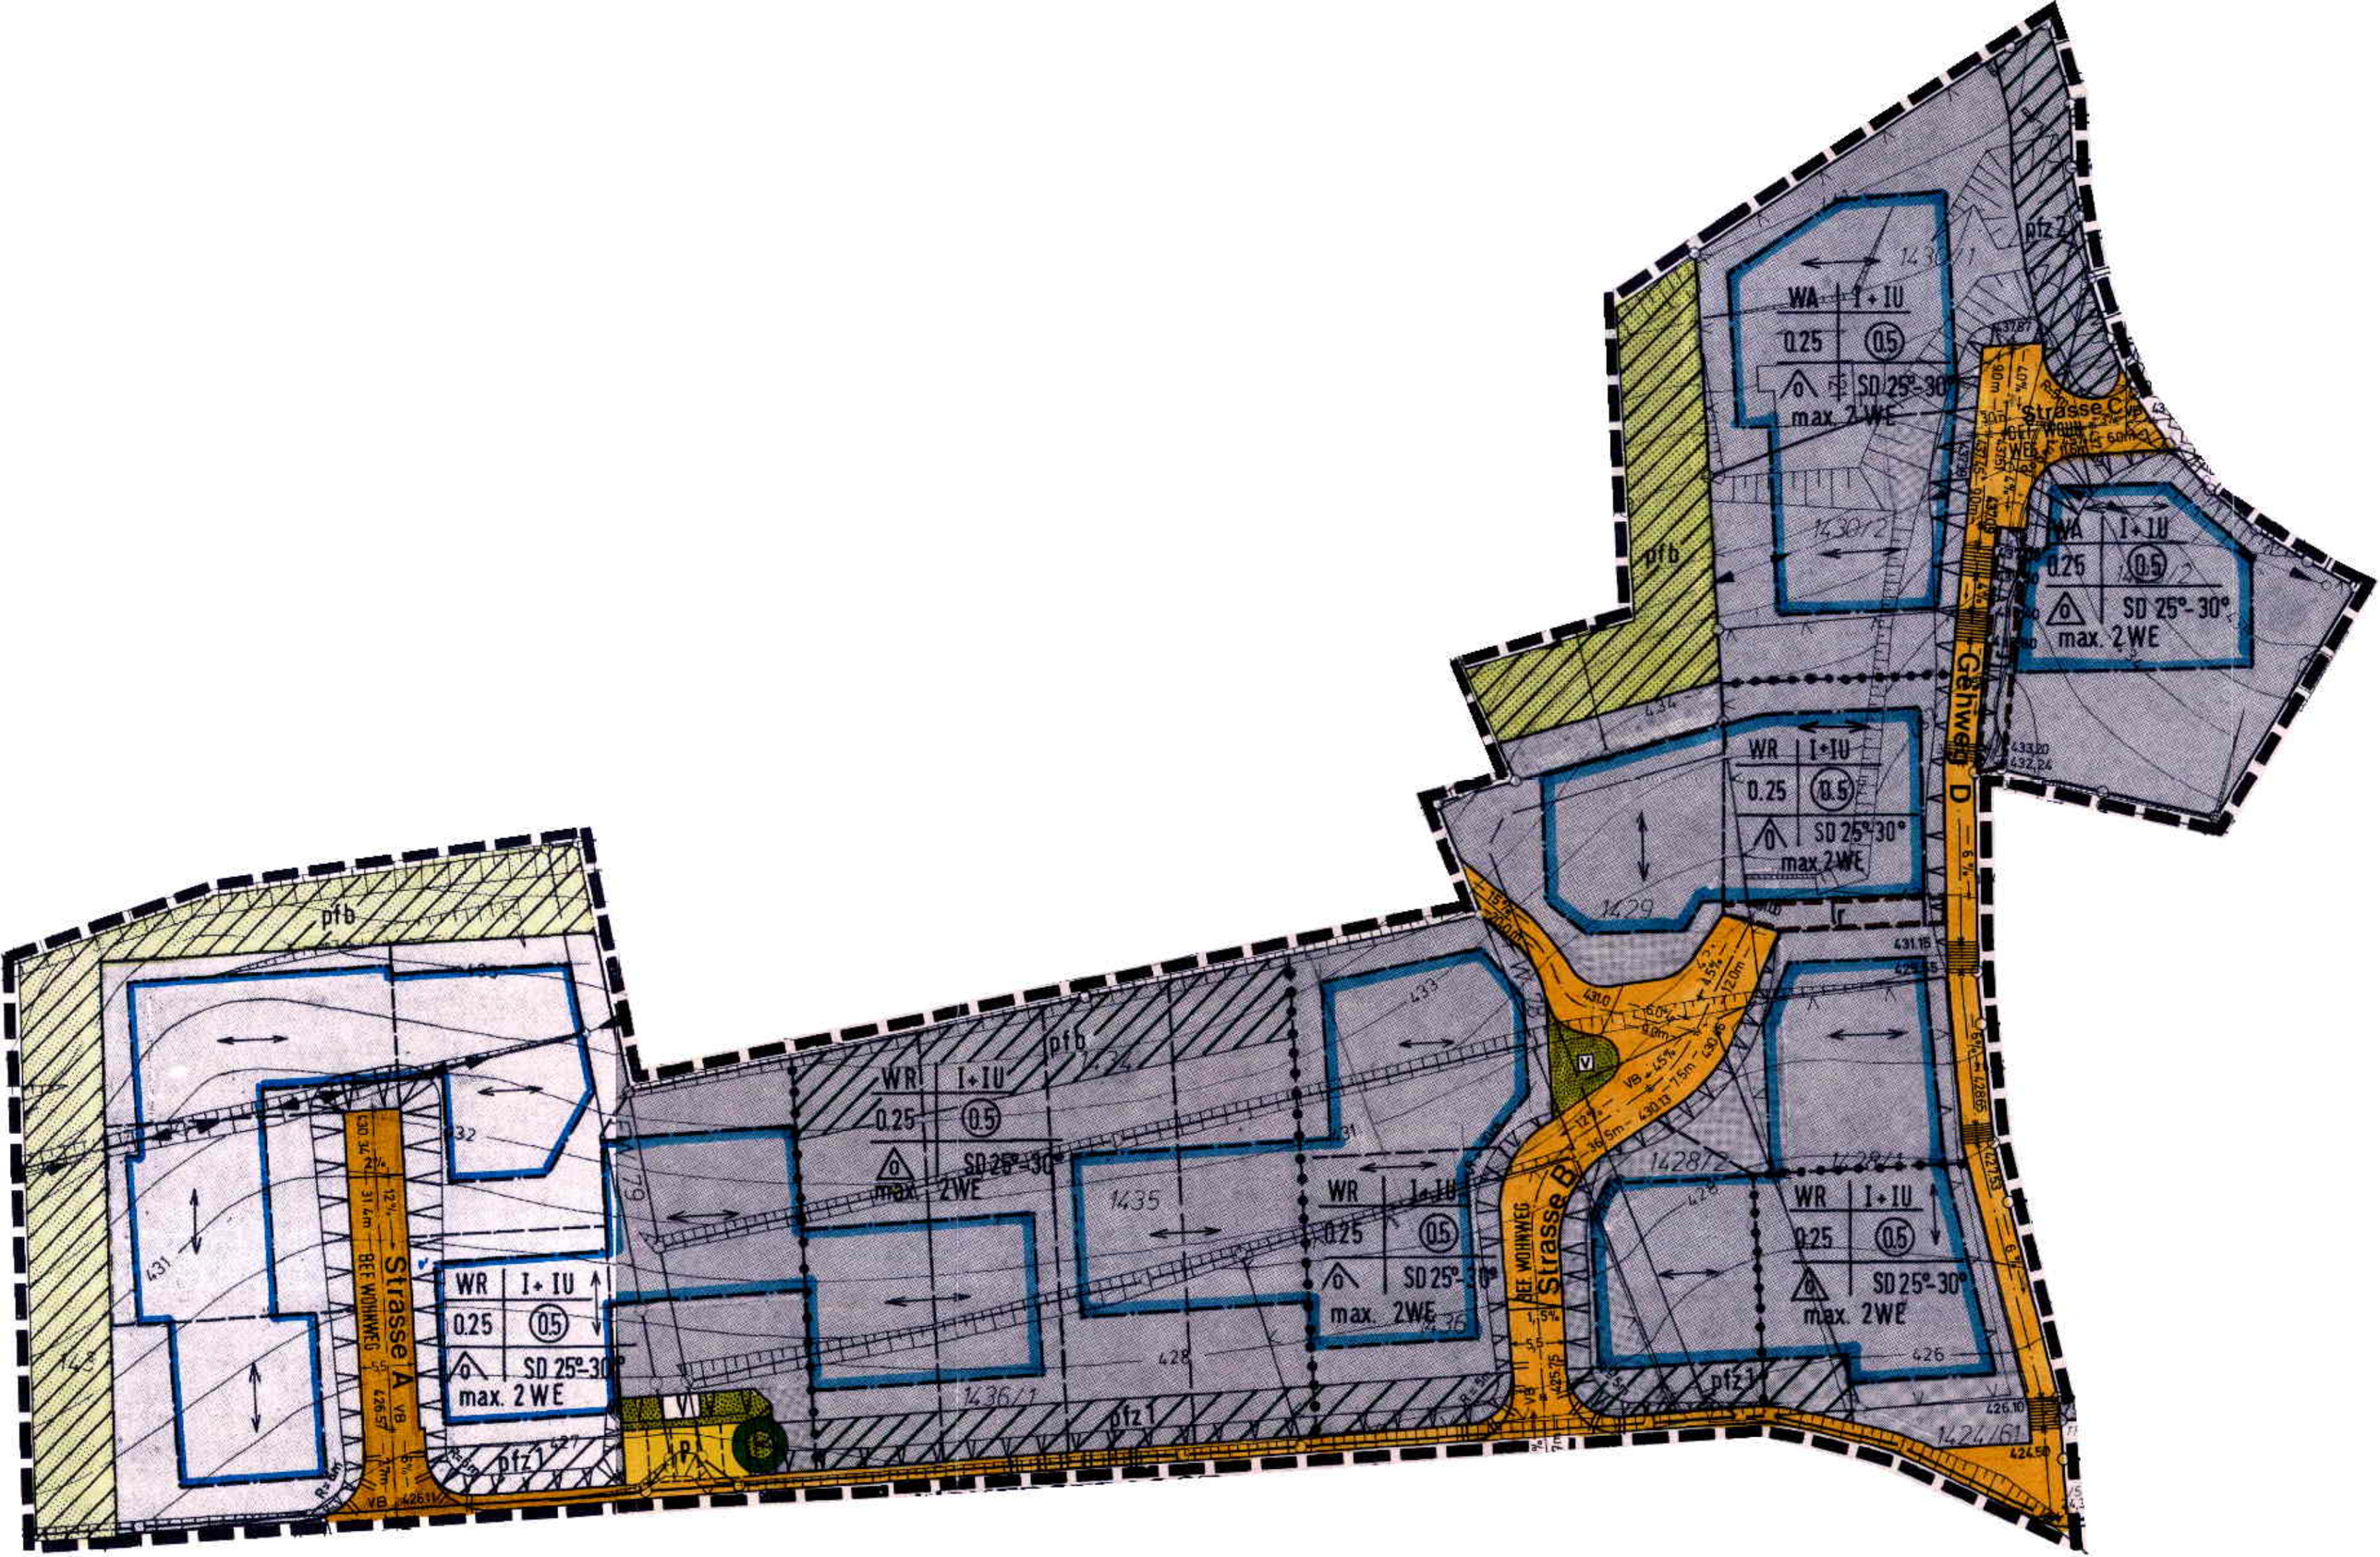
WA I + IU
0.25 (0.5)
o SD 25°-30°
max. 2 WE
WR I + IU
0.25 (0.5)
o SD 25°-30°
max. 2 WE
Strasse A
Strasse B
Strasse C
Gehweg D
pfb
pfz 1
V
VI
1430/1
1430/2
1429
1436/1
1435
1428/2
1428/1
1424/61
BEE WOHNWEG
30.34
31.4m
426.57
426.11
431.0
431.15
424.55
424.50
426.10
425.75
433.20
432.24
37.87
60m