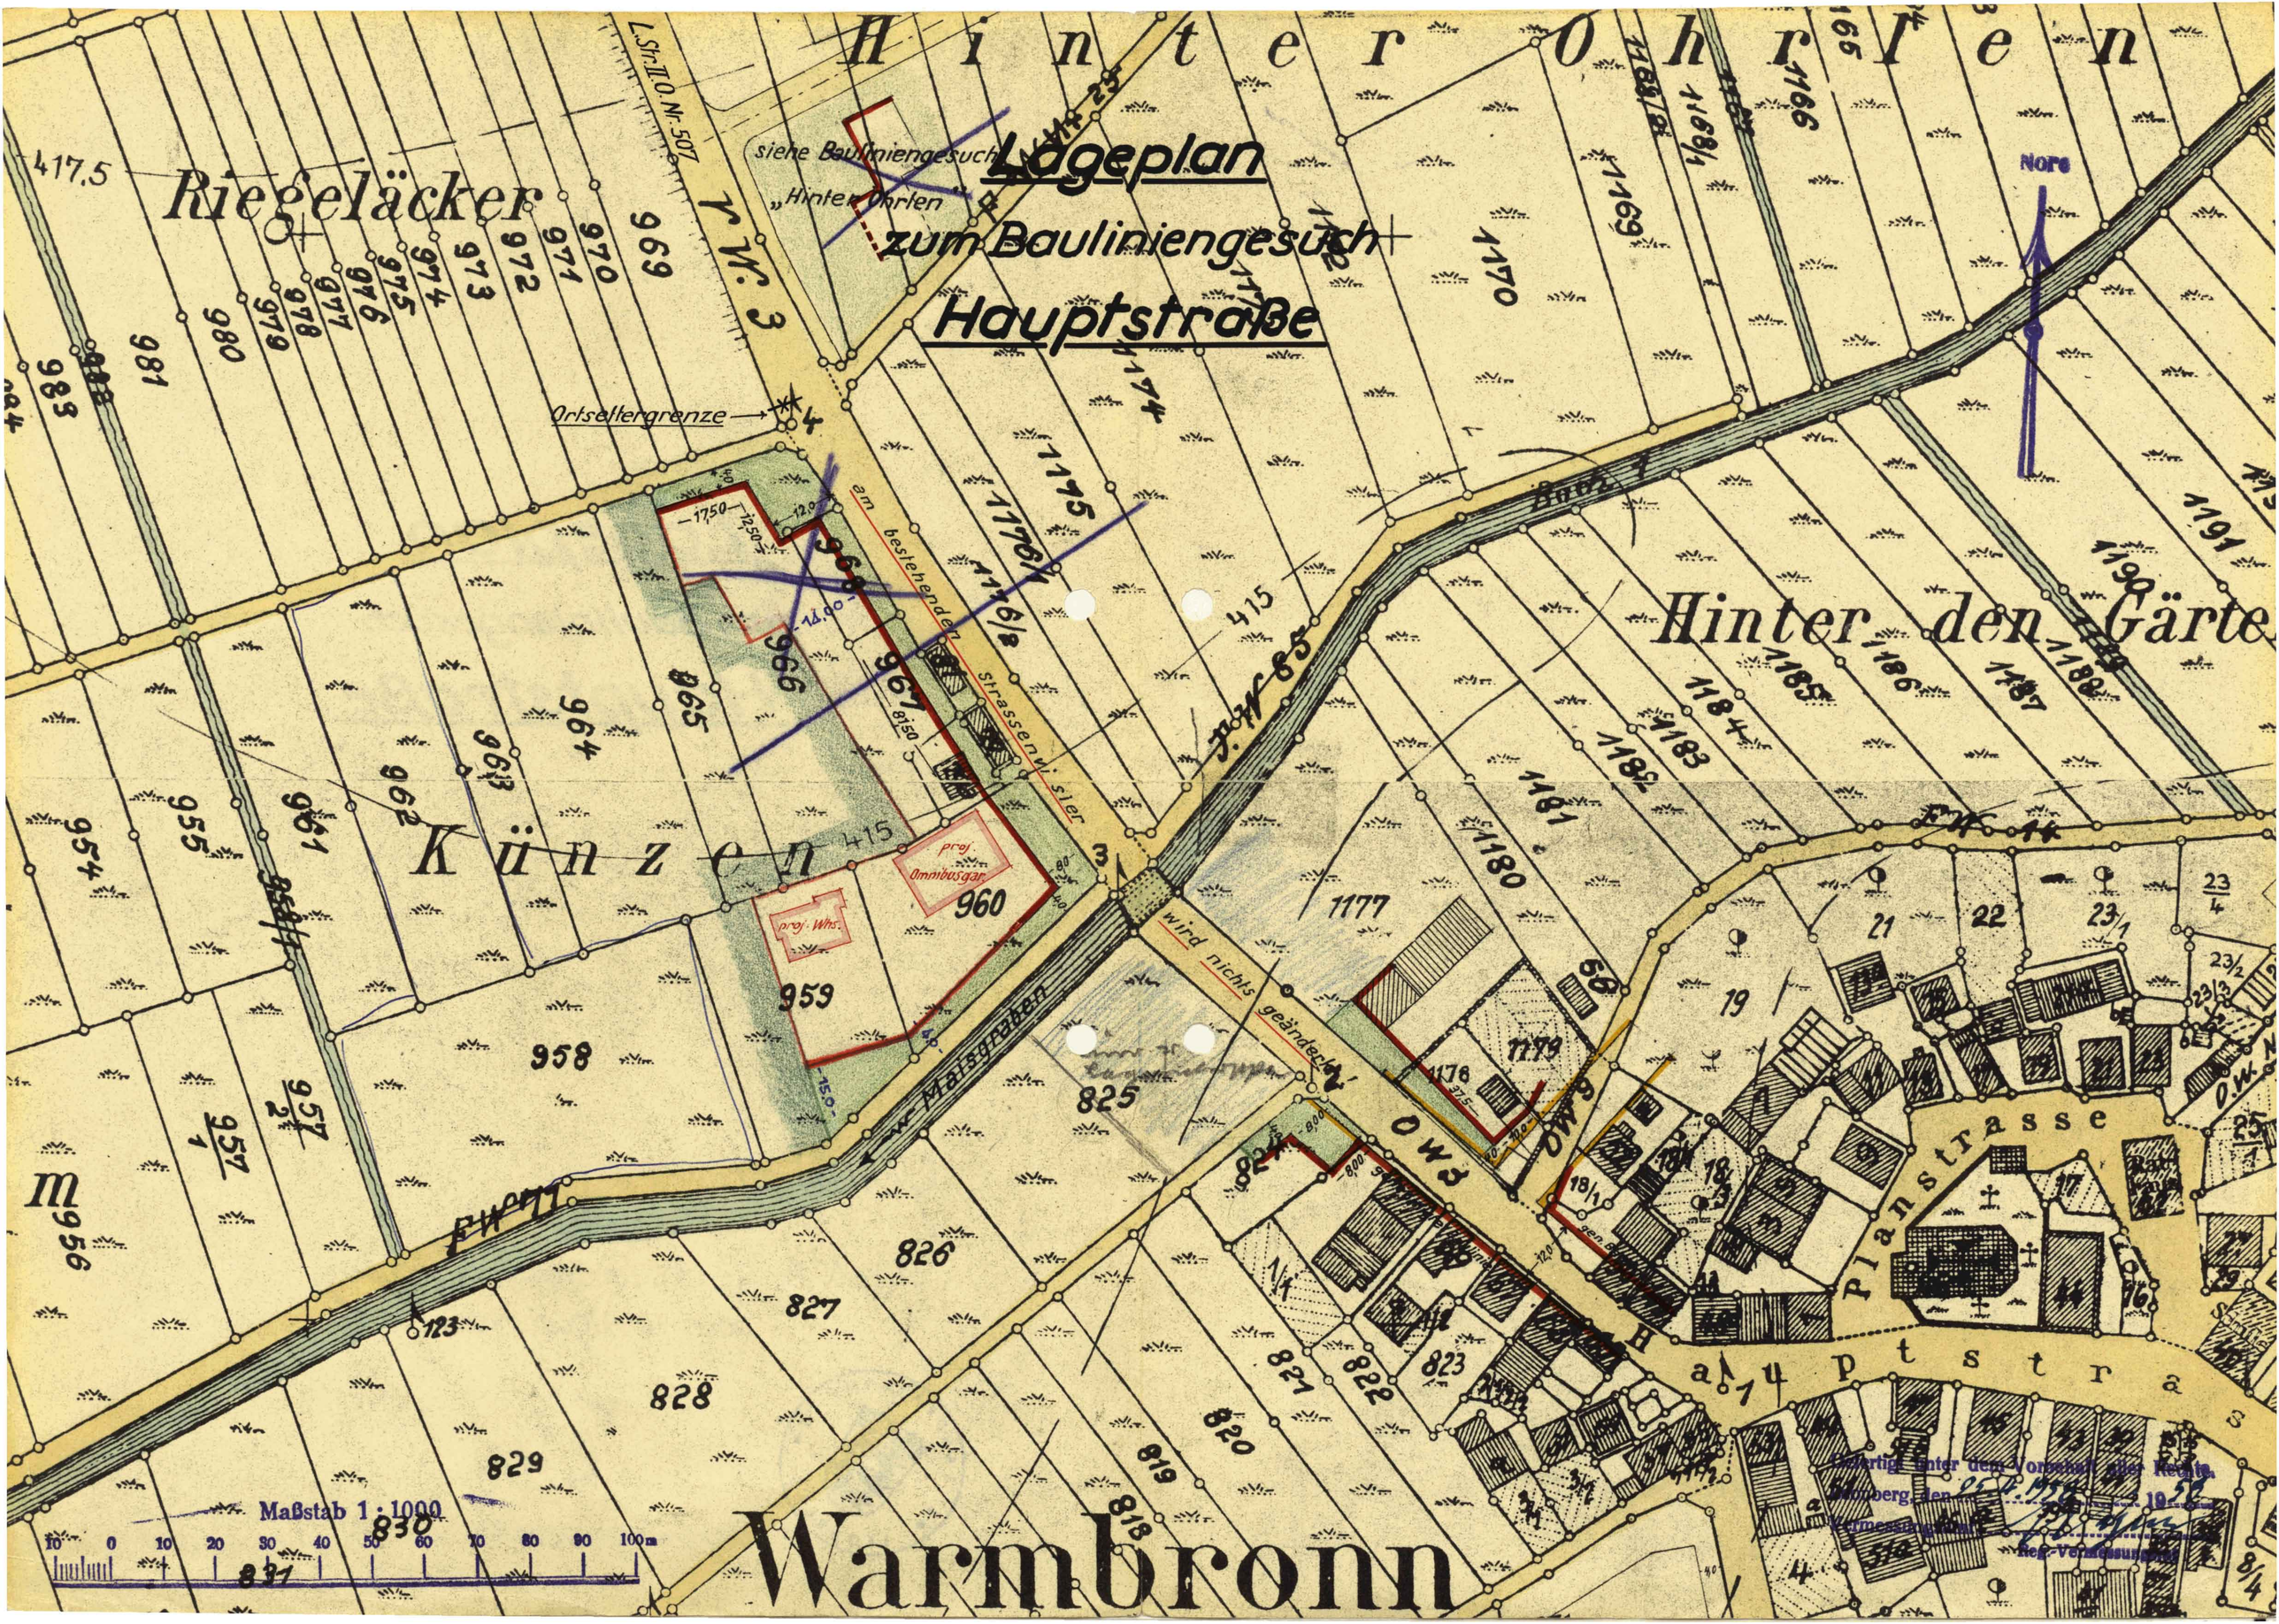
Lageplan
zum Bauliniengesuch
Hauptstraße
Hinter Ohrlen
Riegeläcker
Künzen
Hinter den Gärten
Warmbronn
Planstrasse
Hauptstrasse
Ortsettergrenze
siehe Bauliniengesuch „Hinter Ohrlen"
am bestehenden Strassenvisier
wird nichts geändert
proj. Omnibusgar.
proj. Whs.
Maisgraben
Nord
Maßstab 1 : 1000
Gefertigt unter dem Vorbehalt aller Rechte.
Reg.-Vermessungsamt