


KREISSTADT LEONBERG
MARKUNG ELTINGEN

BEBAUUNGSPLAN WARMBRONNER WEG (WASSERBACH)

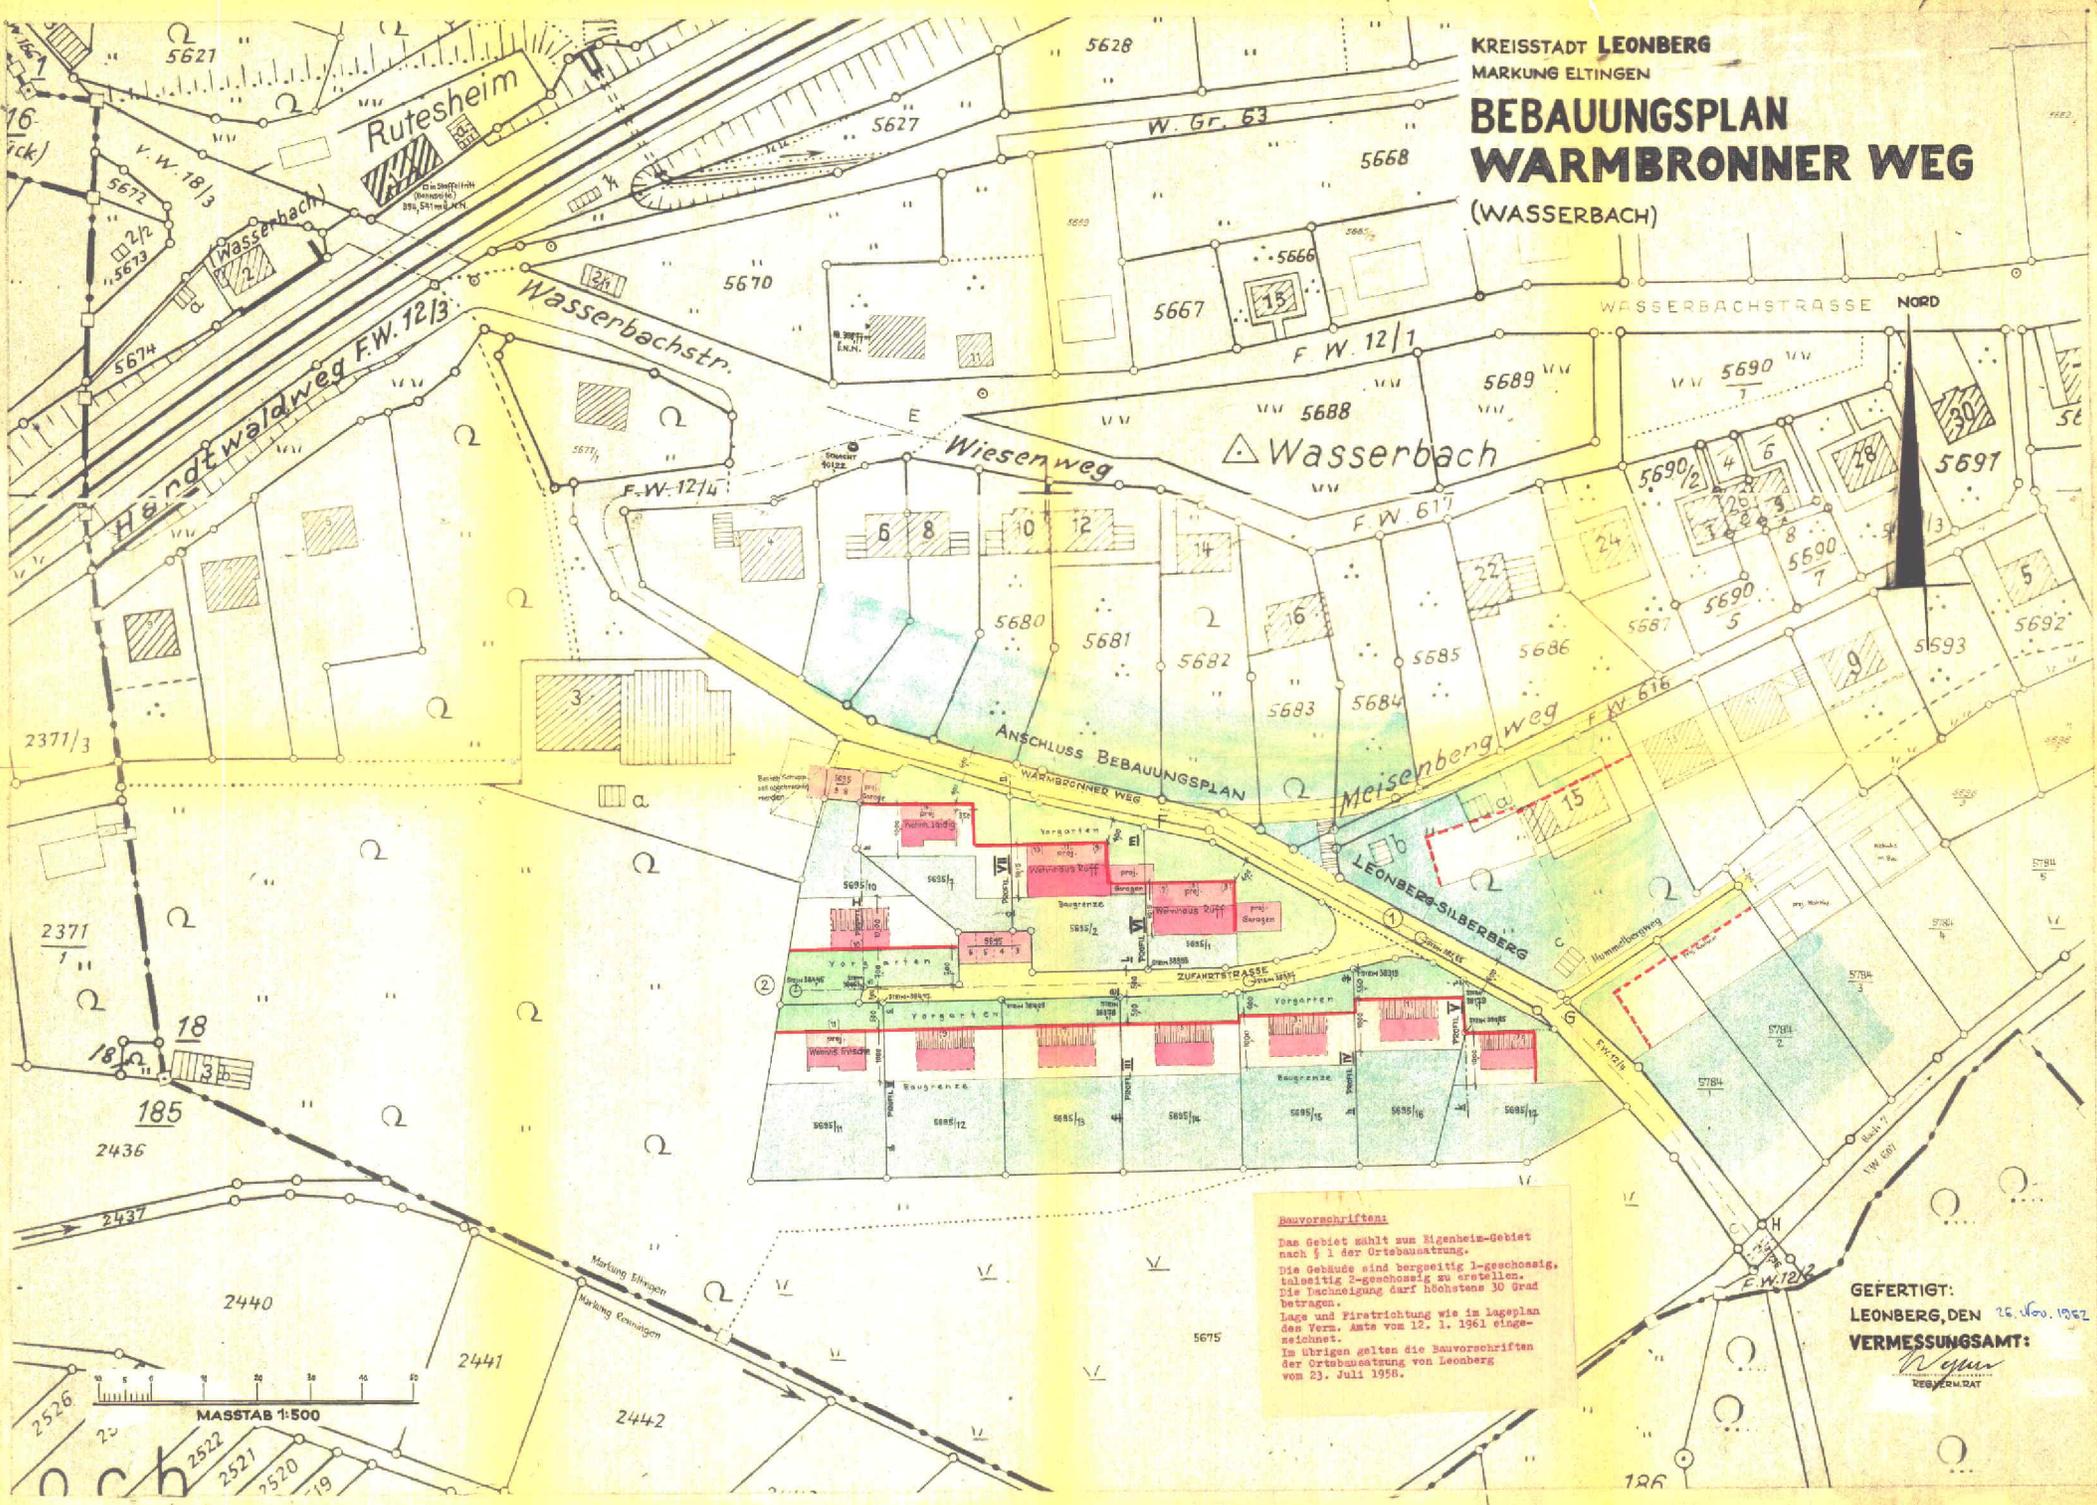

Bauvorschriften
Das Gebiet zählt zum Eigenheim-Gebiet nach § 1 der Ortsbauordnung. Die Gebäude sind bergseitig 1-geschossig, talseitig 2-geschossig zu erstellen. Die Dachneigung darf höchstens 30 Grad betragen. Lage und Firstrichtung wie im Lageplan des Verm. Ansk von 15. 1. 1961 eingezeichnet. Im Übrigen gelten die Bauvorschriften der Ortsbauordnung von Leonberg vom 23. Juli 1956.

GEFERTIGT:
LEONBERG, DEN 16. JUNI 1962
VERMESSUNGSAMT:
Wolpert
REGIERUNGSRAT