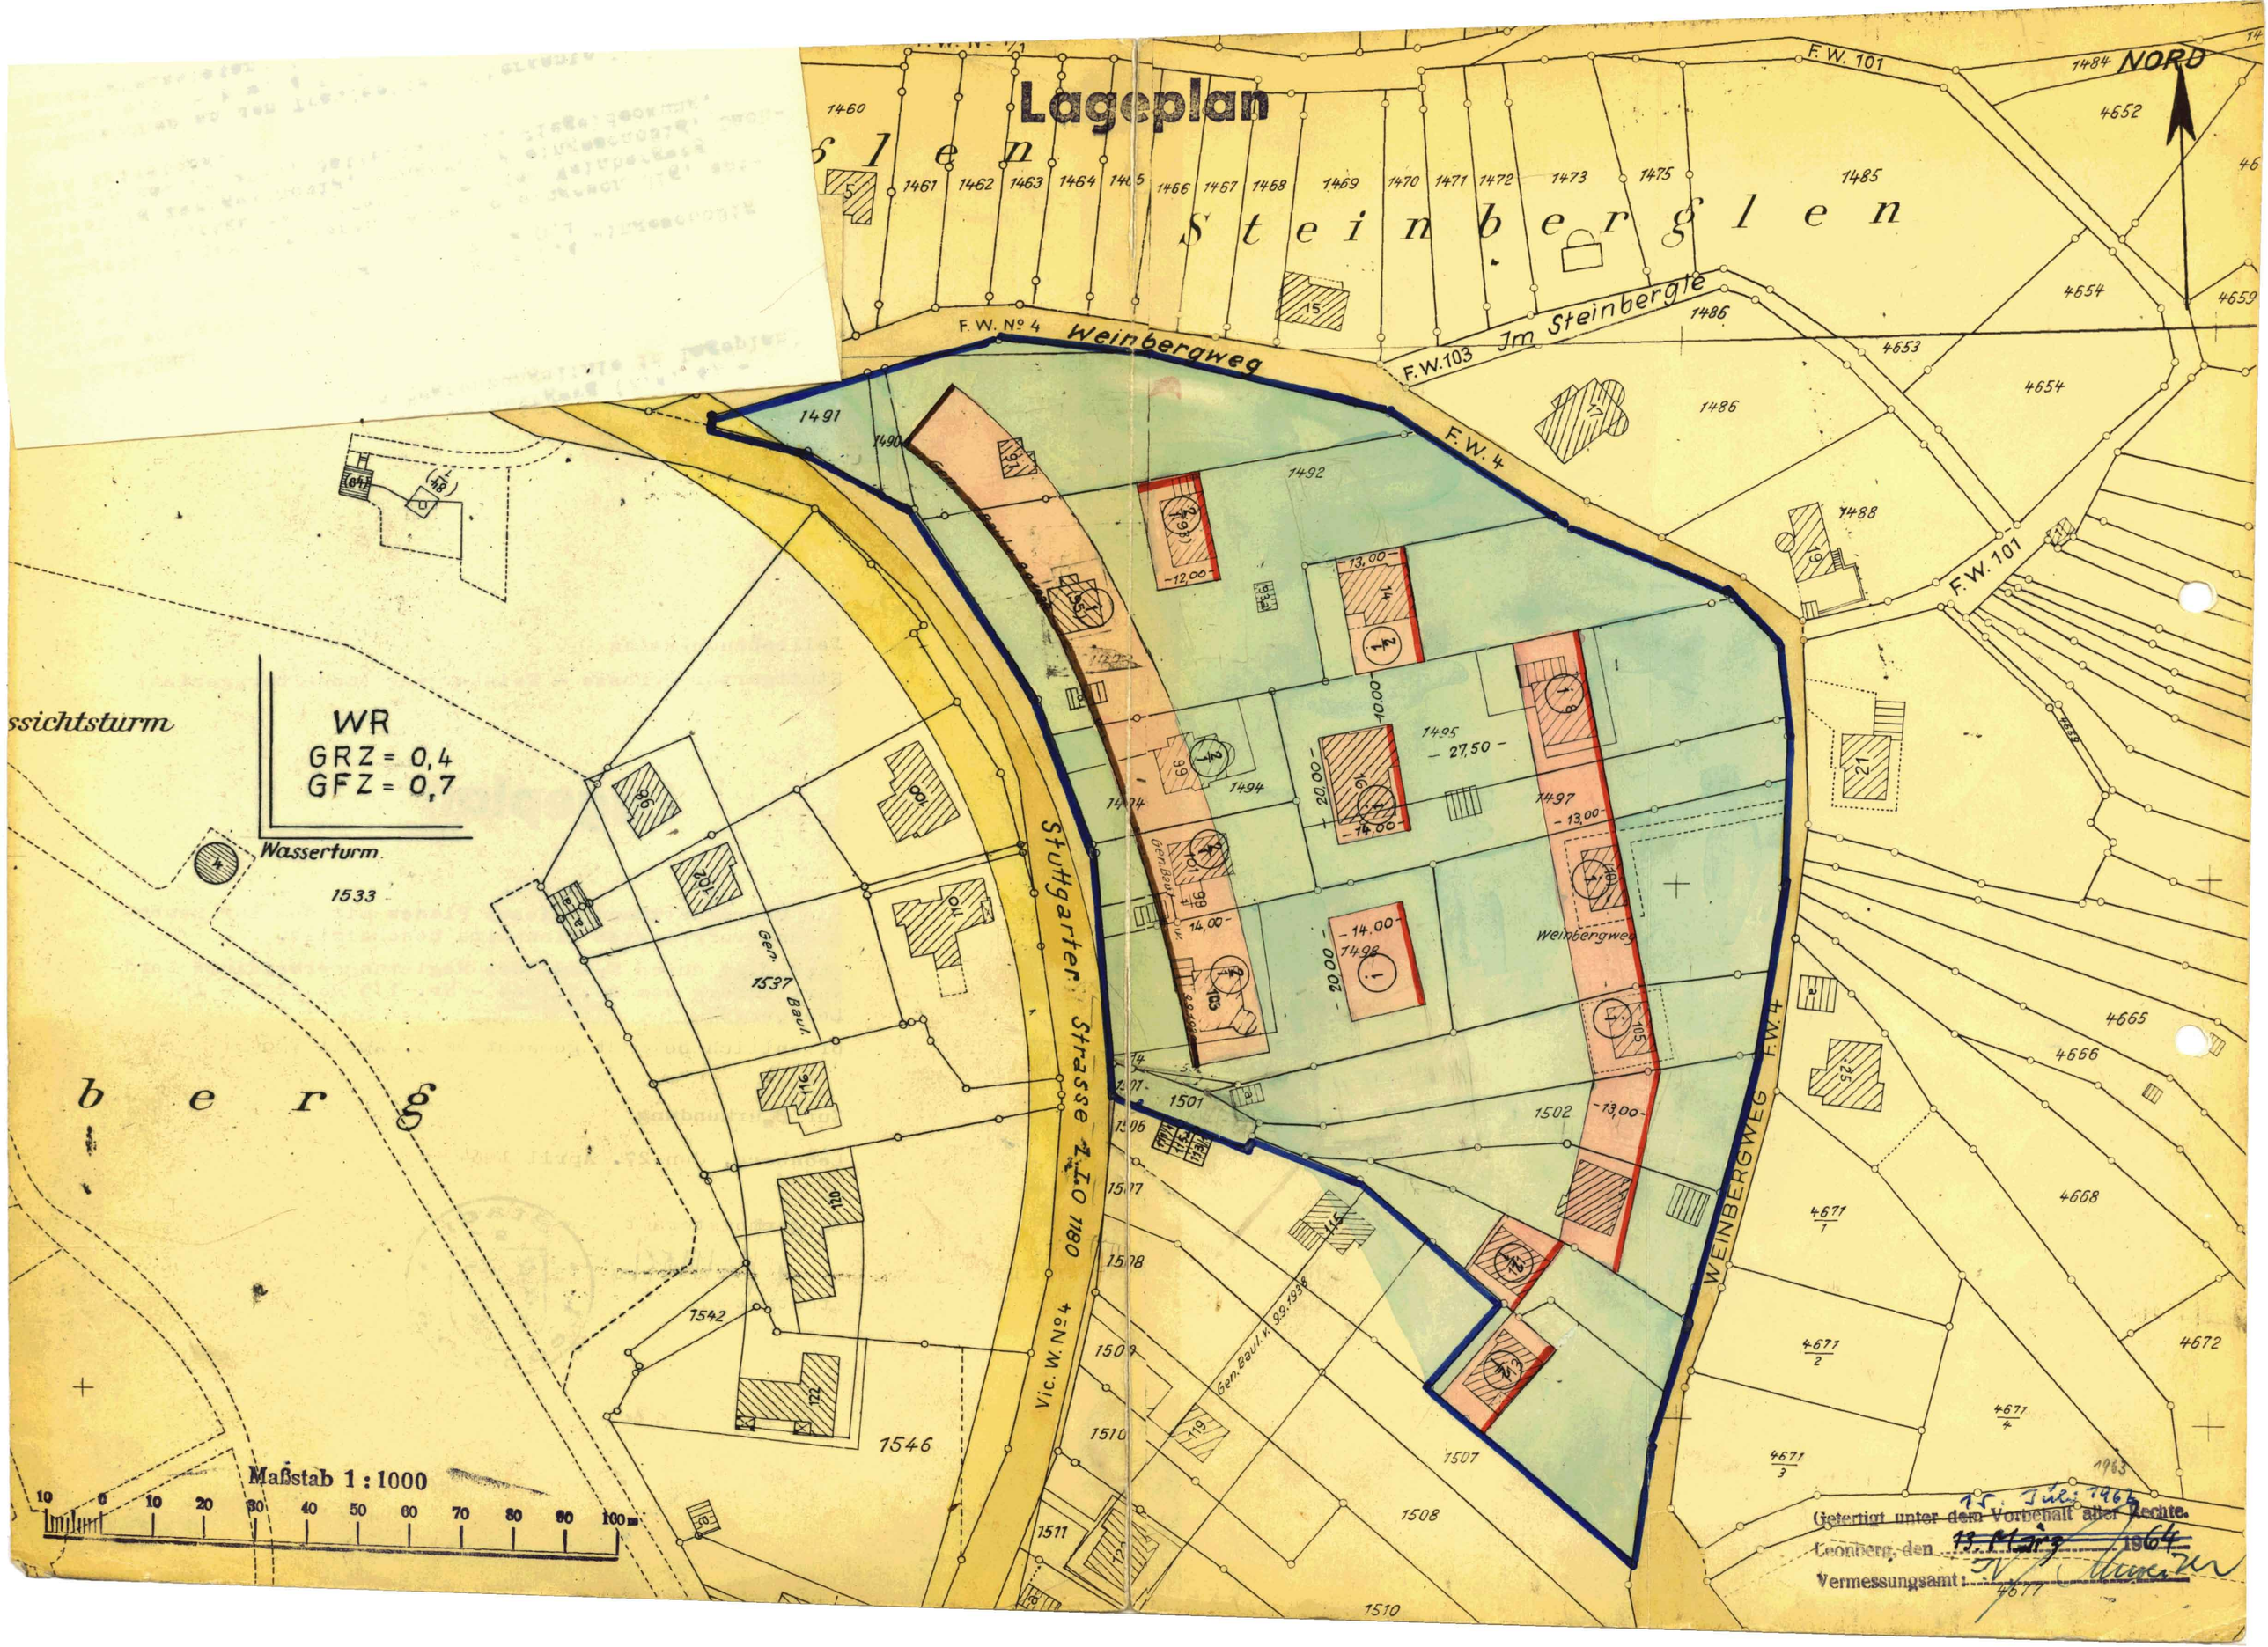
Lageplan
NORD
Steinberglen
F.W. 101
F.W. Nº 4
Weinbergweg
F.W. 103
Im Steinbergle
F.W. 4
F.W. 101
WR
GRZ = 0,4
GFZ = 0,7
Wasserturm
Stuttgarter Strasse L.I.O 1180
Vic. W. Nº 4
WEINBERGWEG F.W. 4
Weinbergweg
Gen. Baul.
Gen. Baul. v. 9.9.1938
Maßstab 1 : 1000
10 0 10 20 30 40 50 60 70 80 90 100 m
Getertigt unter dem Vorbehalt aller Rechte.
Leonberg, den 13. März 1964
Vermessungsamt: