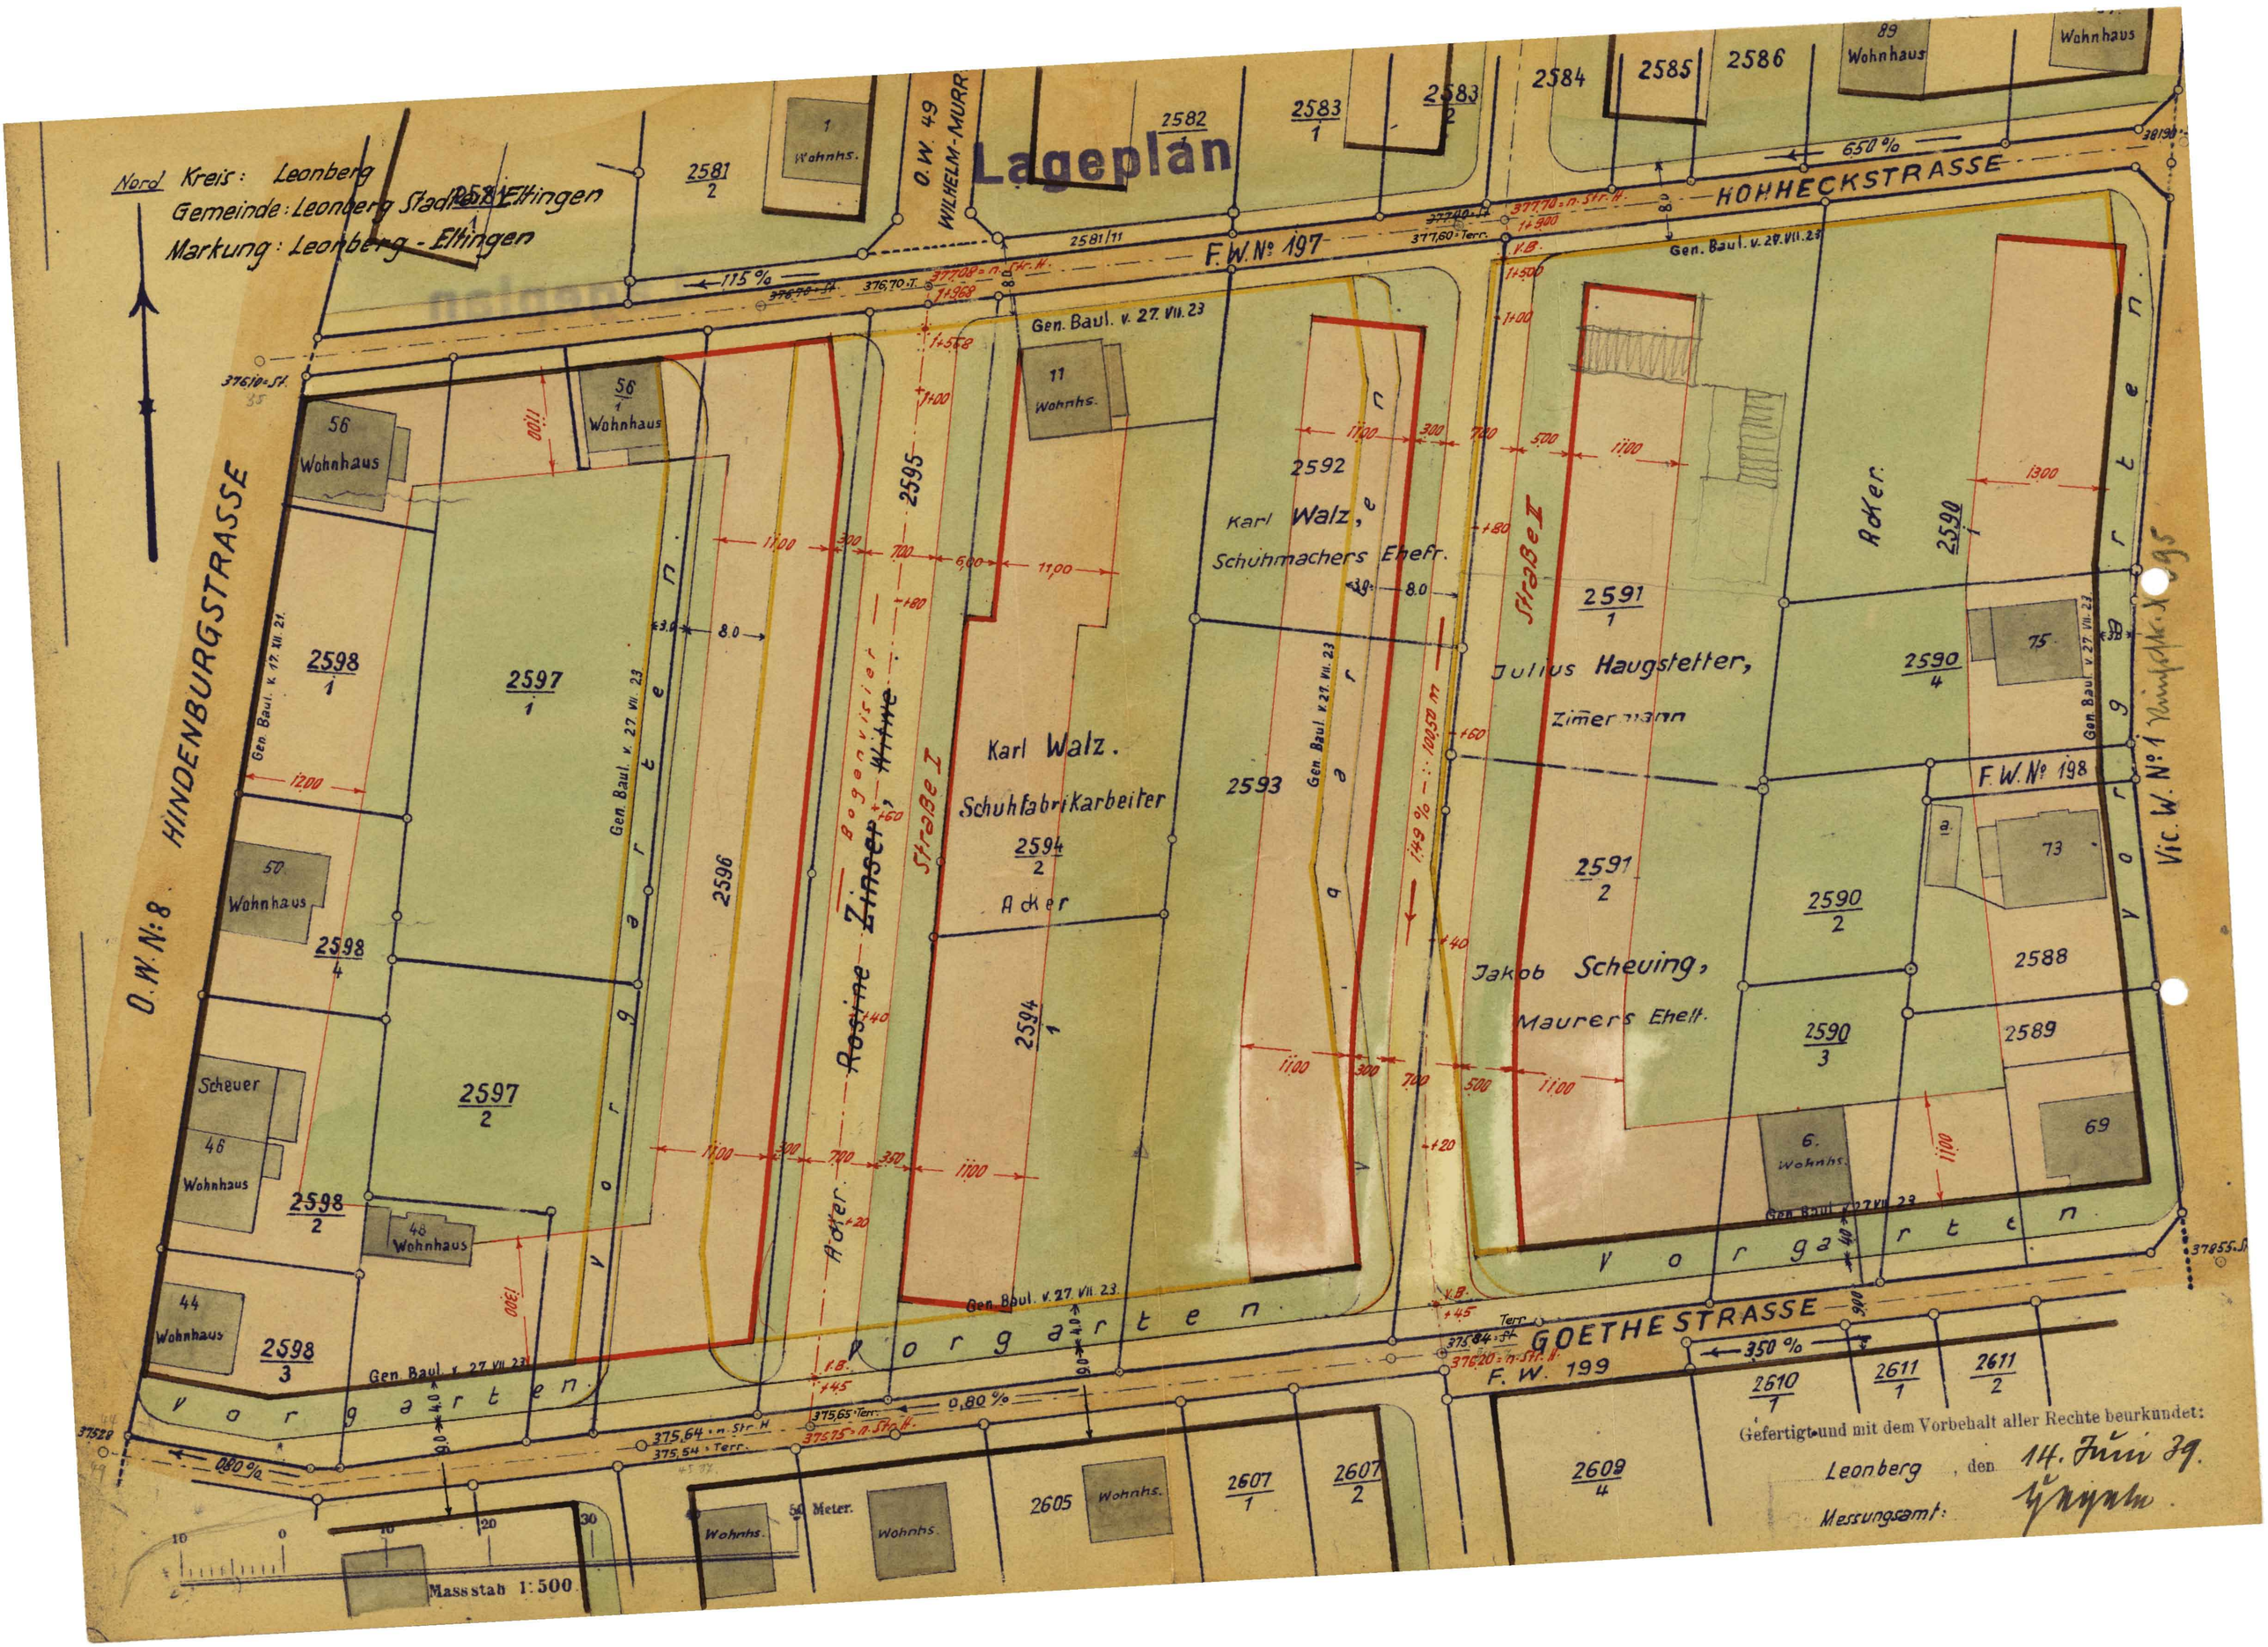
Lageplan
Nord Kreis: Leonberg
Gemeinde: Leonberg Stadt Eltingen
Markung: Leonberg - Eltingen
HOHHECKSTRASSE
F.W. № 197
O.W. 49 WILHELM-MURR
HINDENBURGSTRASSE
O.W. N: 8
GOETHESTRASSE
F.W. 199
F.W. № 198
Vic. W. № 1
Vorgarten
Gen. Baul. v. 27. VII. 23
Gen. Baul. v. 17. XII. 21.
Karl Walz, Schuhmachers Ehefr.
Karl Walz. Schuhfabrikarbeiter
Julius Haugstetter, Zimmermann
Jakob Scheuing, Maurers Ehelt.
Rosine Zinser
Bogenvisier
Straße I
Straße II
Acker
Wohnhaus
Scheuer
Wohnhs.
Masstab 1:500
Gefertigt und mit dem Vorbehalt aller Rechte beurkundet:
Leonberg, den 14. Juni 39.
Messungsamt: