


Ortsbauplan Eltingen

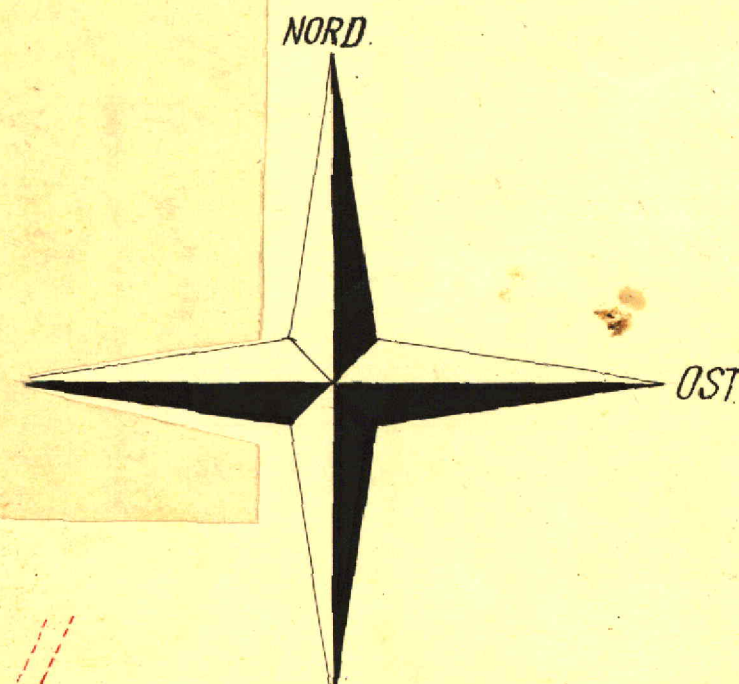

Hinter Athenloch

Die Vorgärten an den 6.60m breiten, neuen Straßen,
sind mit Vorbehalt und werden ev. später zum
Verkehrsraum der Straße herangezogen.

Beim lobern Tor

Ditzinger V

NB. Die im Plan rot eingezeichneten
Baulinien wurden lt. Erlaß
des Oberamts am 28. VII. 1927

genehmigt.

Maßstab 1:1000.

Gefertigt unter dem Vorbehalt aller Rechte:
Leonberg, den 2. April 1927
Oberamtsgeometer C. Hegele 575