


Oberamtsstadt Leonberg

ORTSBAUPLAN.

M. 1:4000

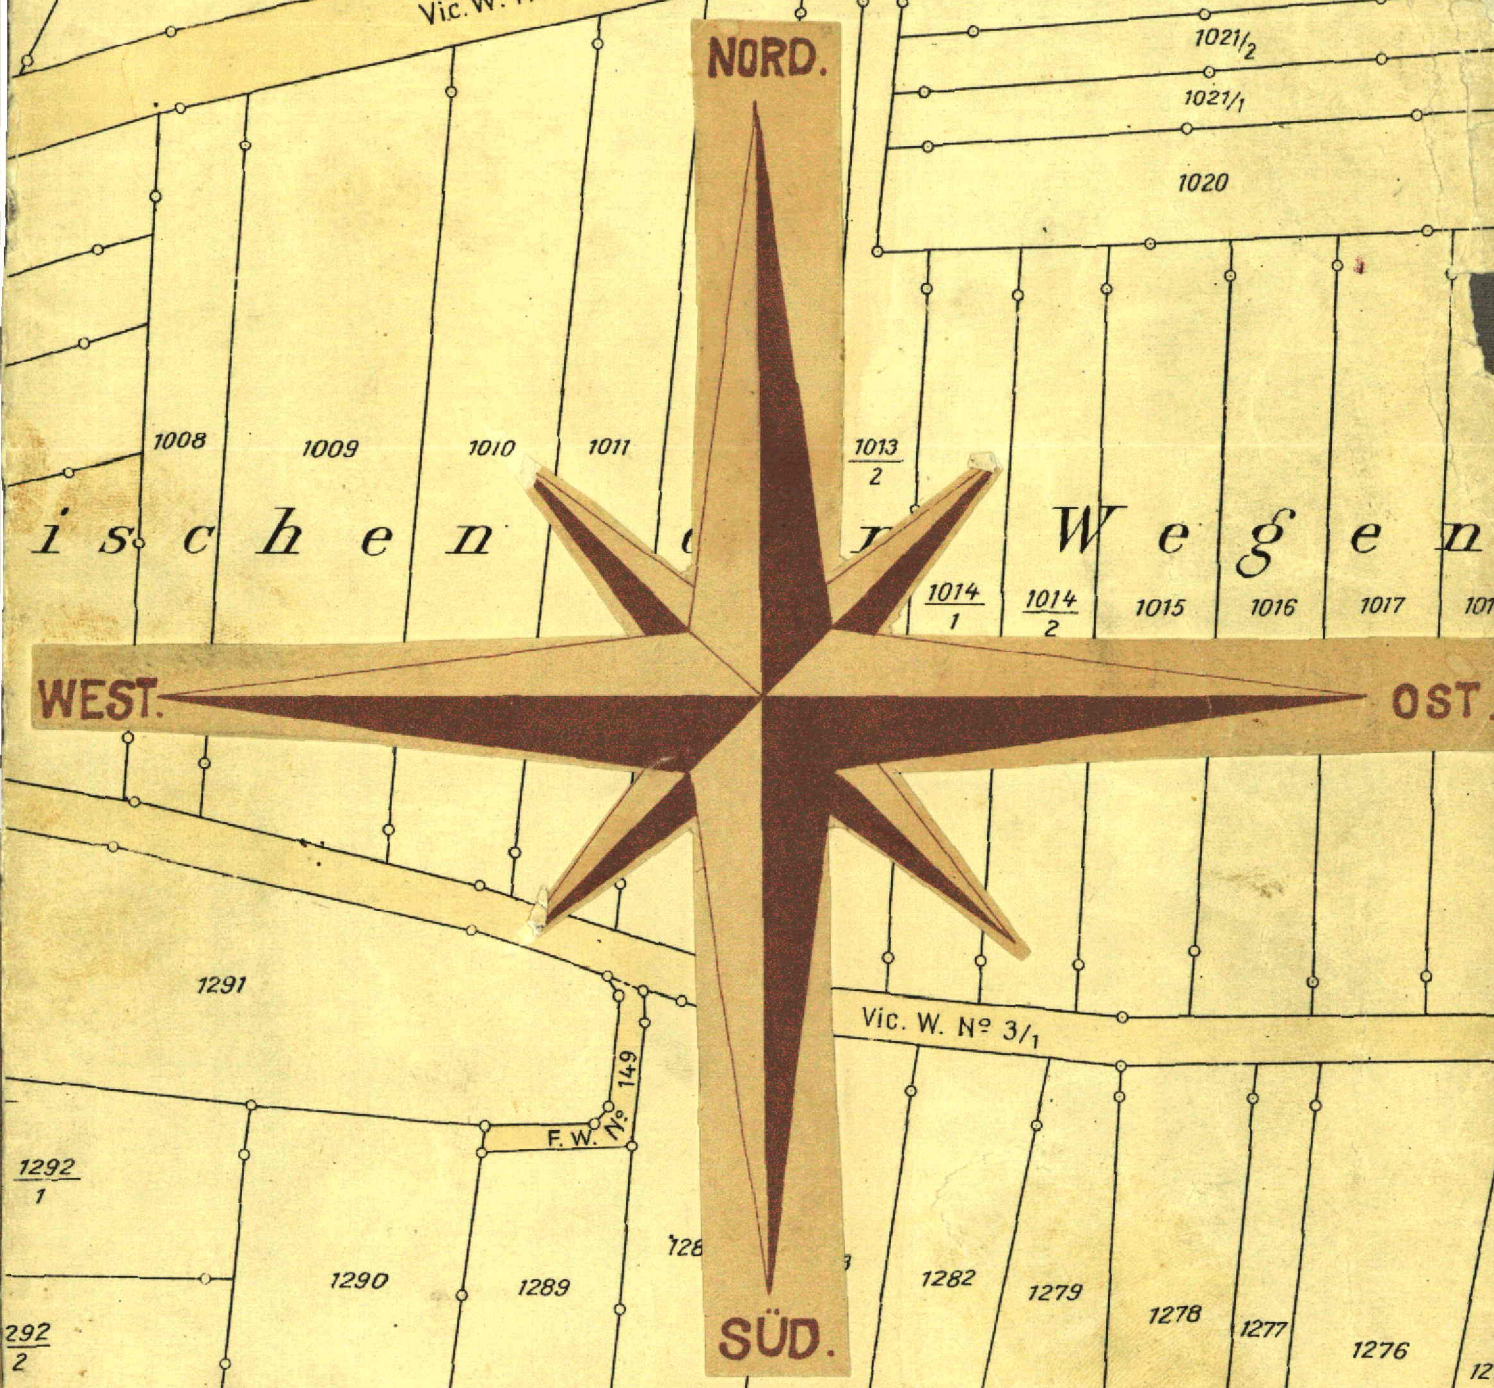

Zeichenerklärung.

- genehmigte Baulinien.
- projektierte Baulinien.
- aufzuführende Baulinien.
- Vorgärten.



Befertigt: Nach einem von Baumeister Ziegler von der Bauverwaltung
Für die Pläne v. H. Erlas des Oberamts
Leonberg, den 2. Mai 1898
Oberamtsbeauftragter