



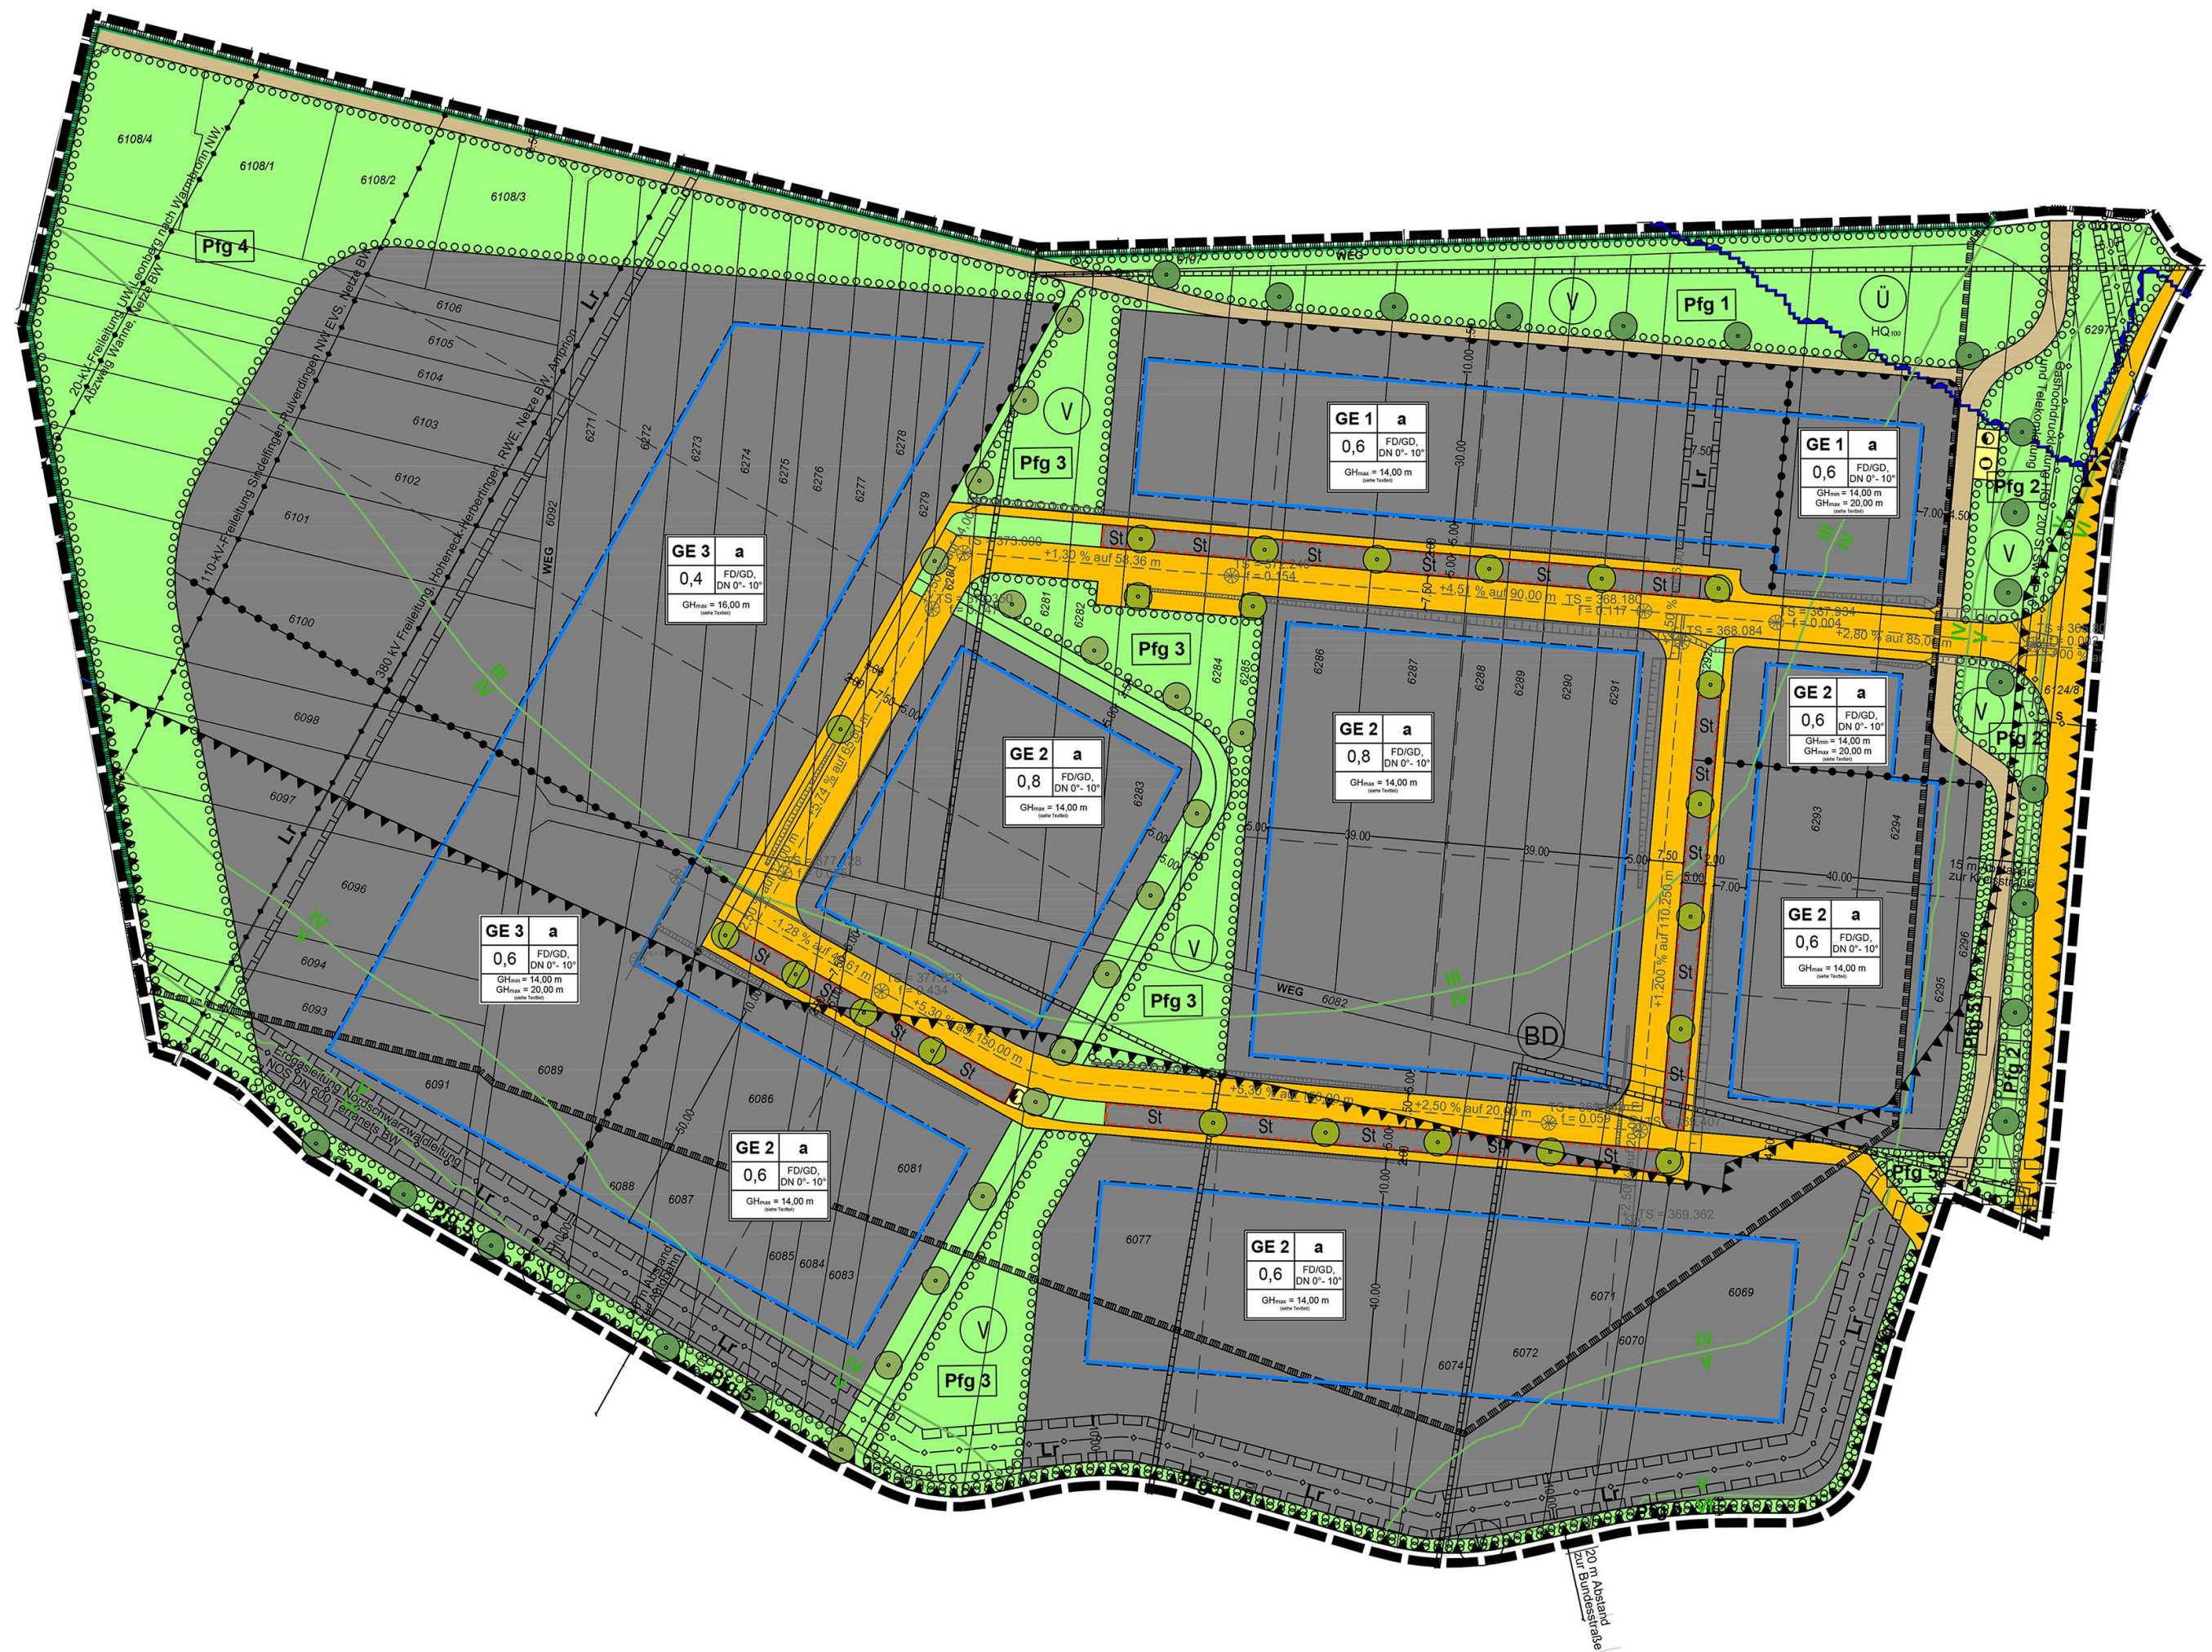

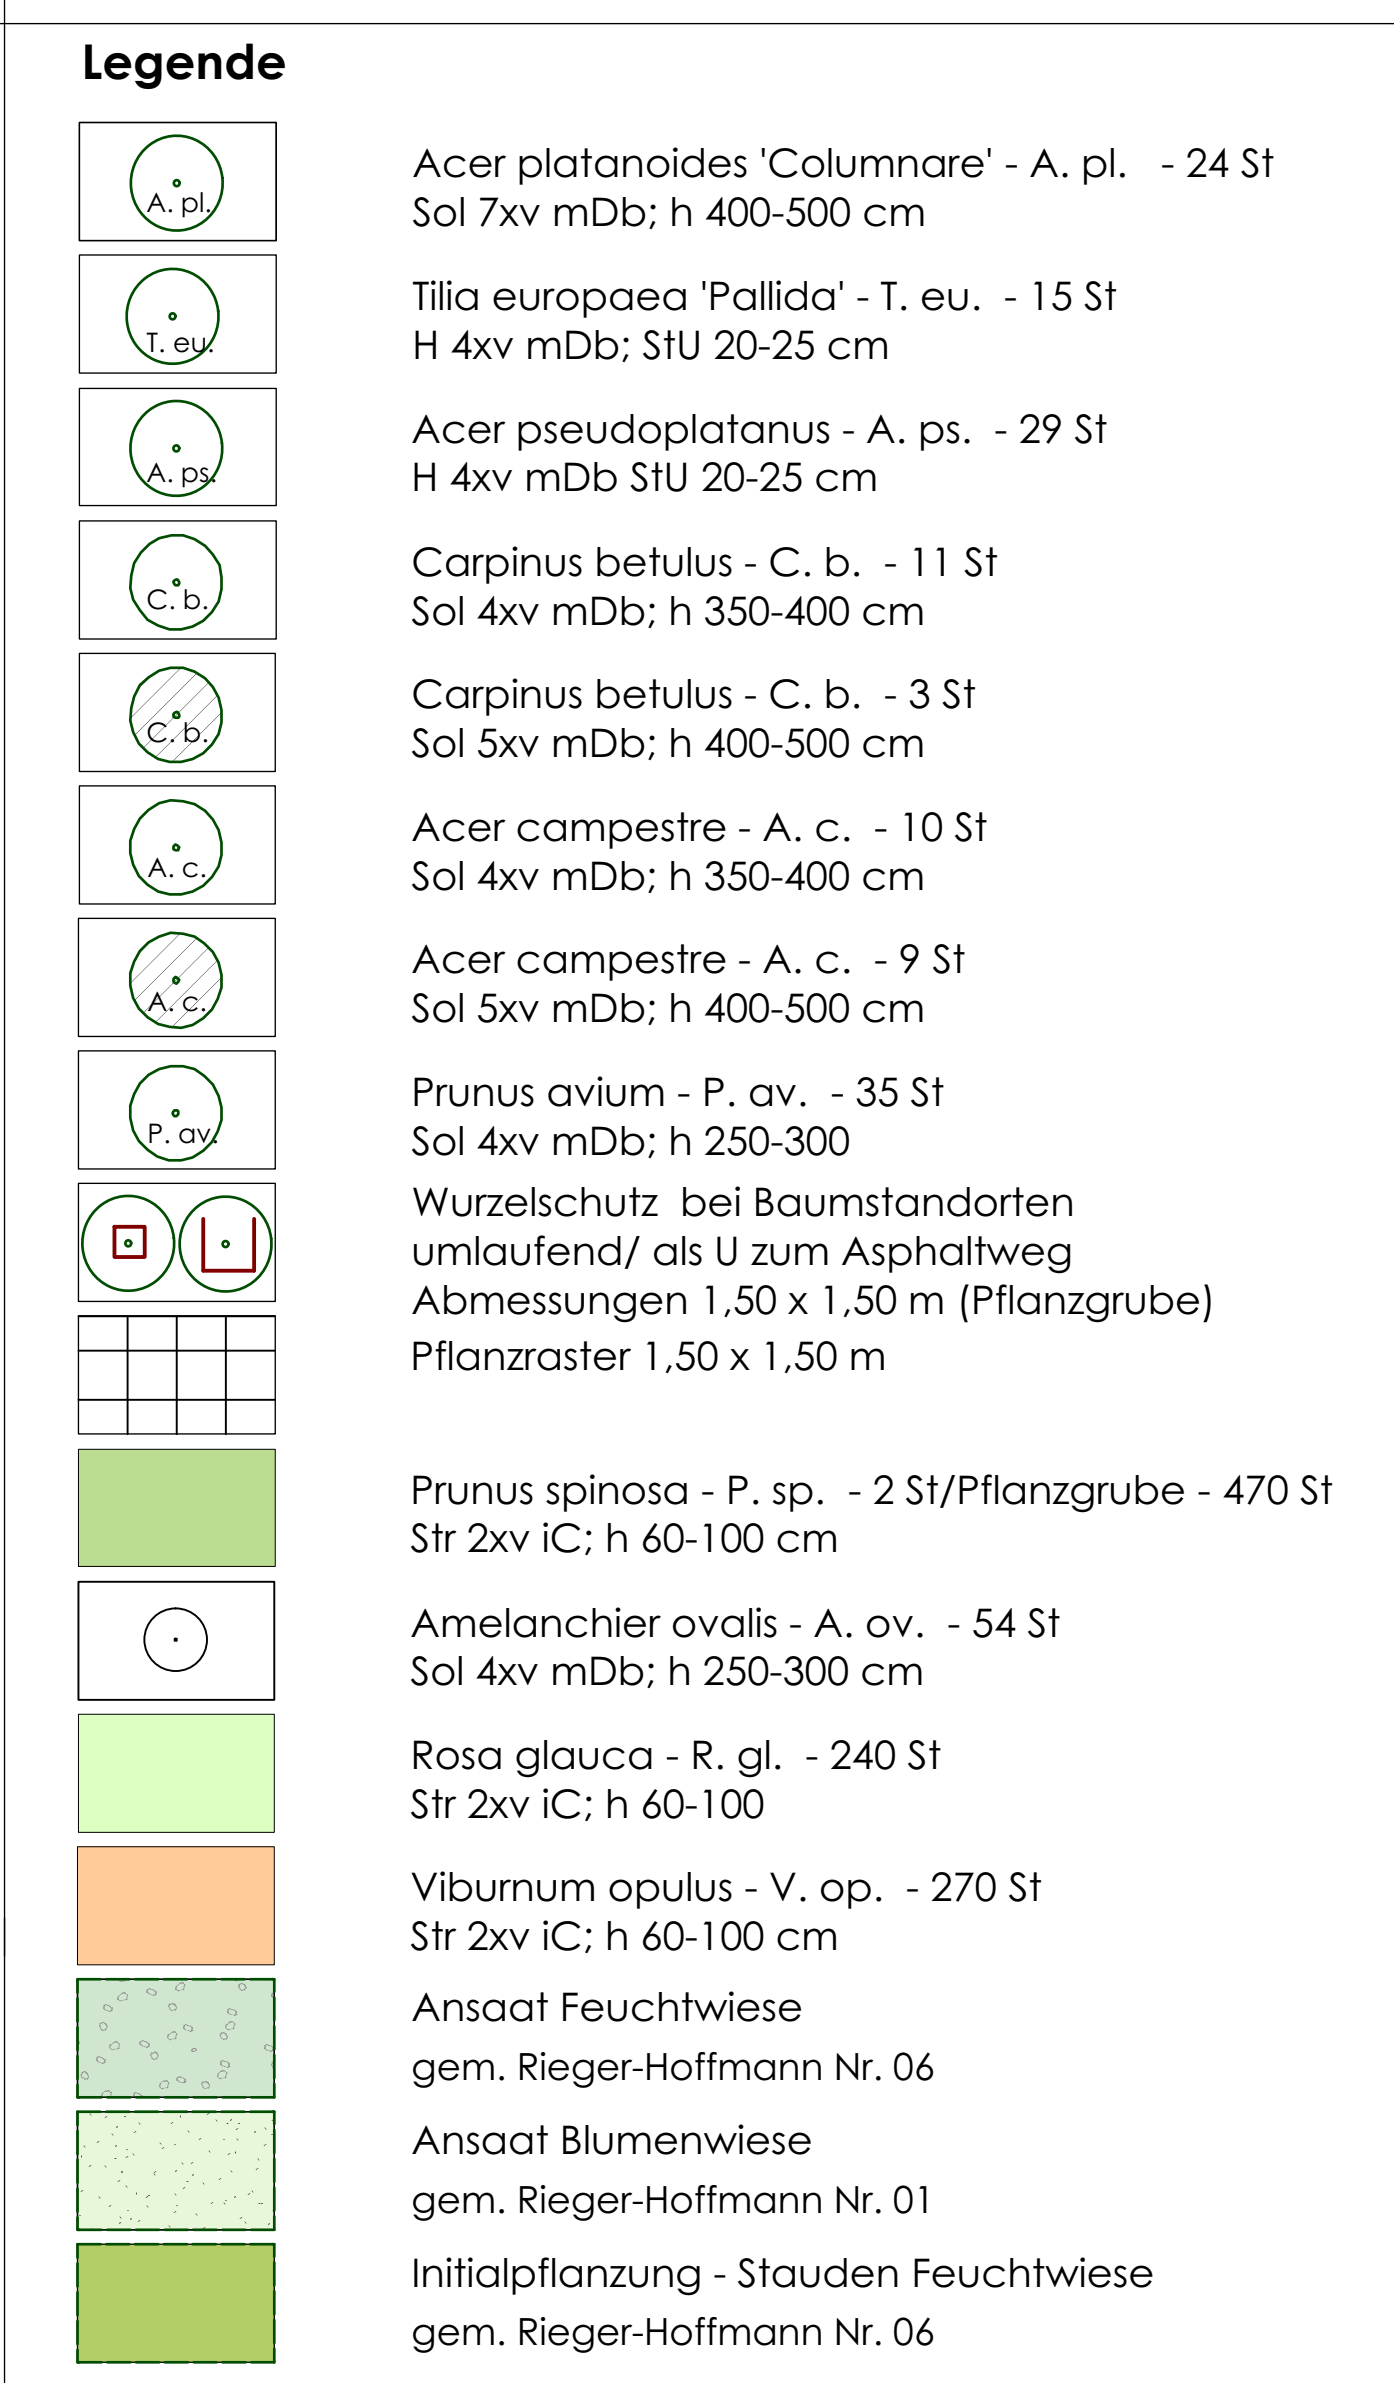

J.			
L.			
H.			
G.			
F.			
E.			
D.	Anpassung Koalitionplanung Zukunfts Nord	19.12.2016	JV
C.	Aktivierung/Leihplanung Gausi und Lärcher Pflanzengarten 24.09.2016	11.11.2016	JV
B.	Änderungen gem. Angaben LRB8 vom 13.09.2016	13.09.2016	JV
A.	Änderungen gem. Angaben TBA vom 01.07.2016	04.07.2016	JM
Index	Änderung	Datum	Bearb.

Projekt	
Gewerbegebiet Leonberg - West Stadt Leonberg	
Zeich.-Nr.	
474_05_04_LP_500_D	
Planart	
Ausführungsplan Freiflächengestaltungsplan B-Plan-Anpassung	
Gänßle, Hehr + Partner	
Projekt-Nr.	474
Dat.	474_05_01_LP_500_D
Maßstab	1 : 500
Größe	DIN A0 (1189 x 841)
Datum	20.06.2016
Bearb.	est/ hve