

Tennisplatz SV Leonberg

Stuttgarter Straße

Komplettes Entfernen des Aufwuchses Bäume/Wildlinge und Sträucher ca. 220 m<sup>2</sup>


Komplettes Entfernen des Aufwuchses Bäume/Wildlinge und Sträucher ca. 320 m<sup>2</sup> Großbäume 18 Stück

Obere Burghalde

Baumfällungen, Entfernen von Gehölzaufwuchs Kindertagesstätte Engelberg Nord

NORD

GIS-Auskunft der Stadt Leonberg - keine Gewähr für die Richtigkeit 1 : 500 Holger Pullwitt 21.11.2018 Grundlage (sofern im Plan): ALKIS Stand 07/2018 © LGL Baden-Württemberg

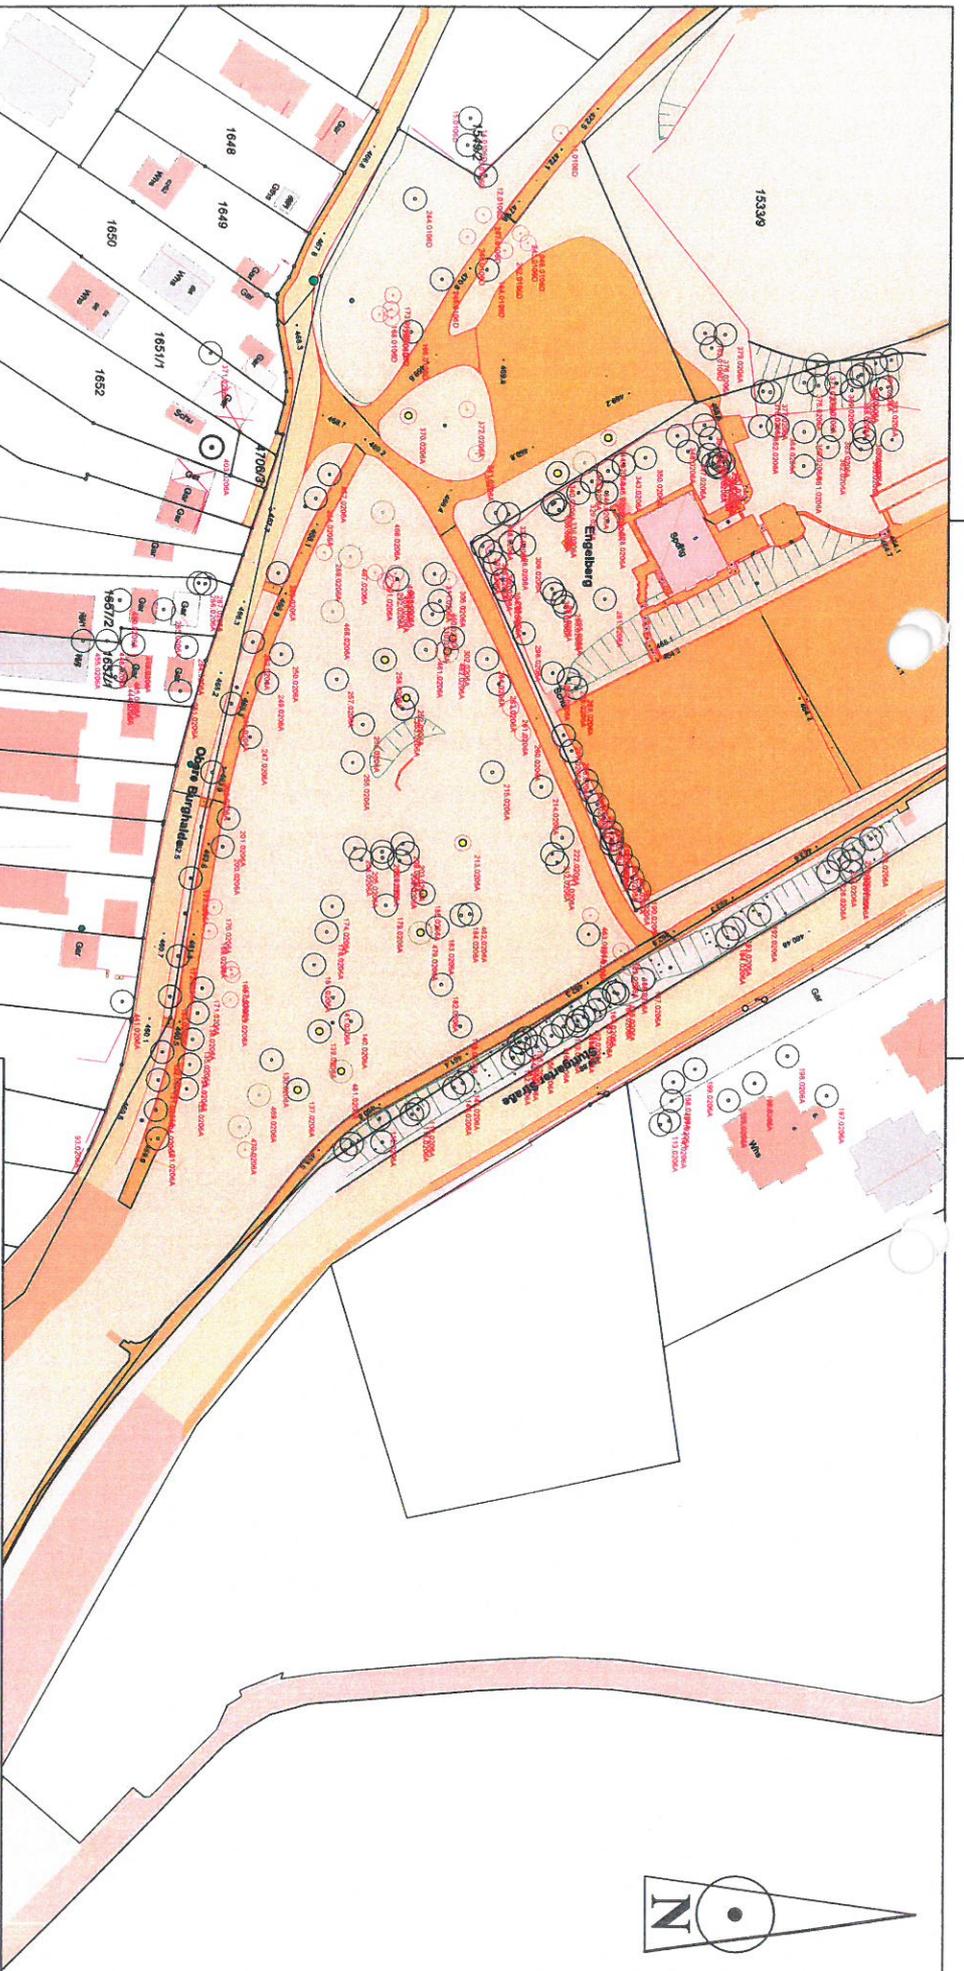

**Tiefbauamt**  
Abteilung Straßenbau

**LEONBERG**  
G R O S S E K R E I S S T A D T

**Kita Nord - Bereich 1: Baumbewertung Pullwitt,**  
gelbe Bäume müssen entfernt werden,  
alle anderen Bäume sind erhaltenswert

Erstellt am:

Inhalt:

01.06.2017

Lageplan

Maßstab

Bearbeiter:

ohne

Holger Pullwitt, Rathaus Bahnhofstraße, Bahnhofstraße 7, 71229 Leonberg  
Tel. 07152 / 9903312, Fax 07152 / 990173312, E-Mail pul@leonberg.de