


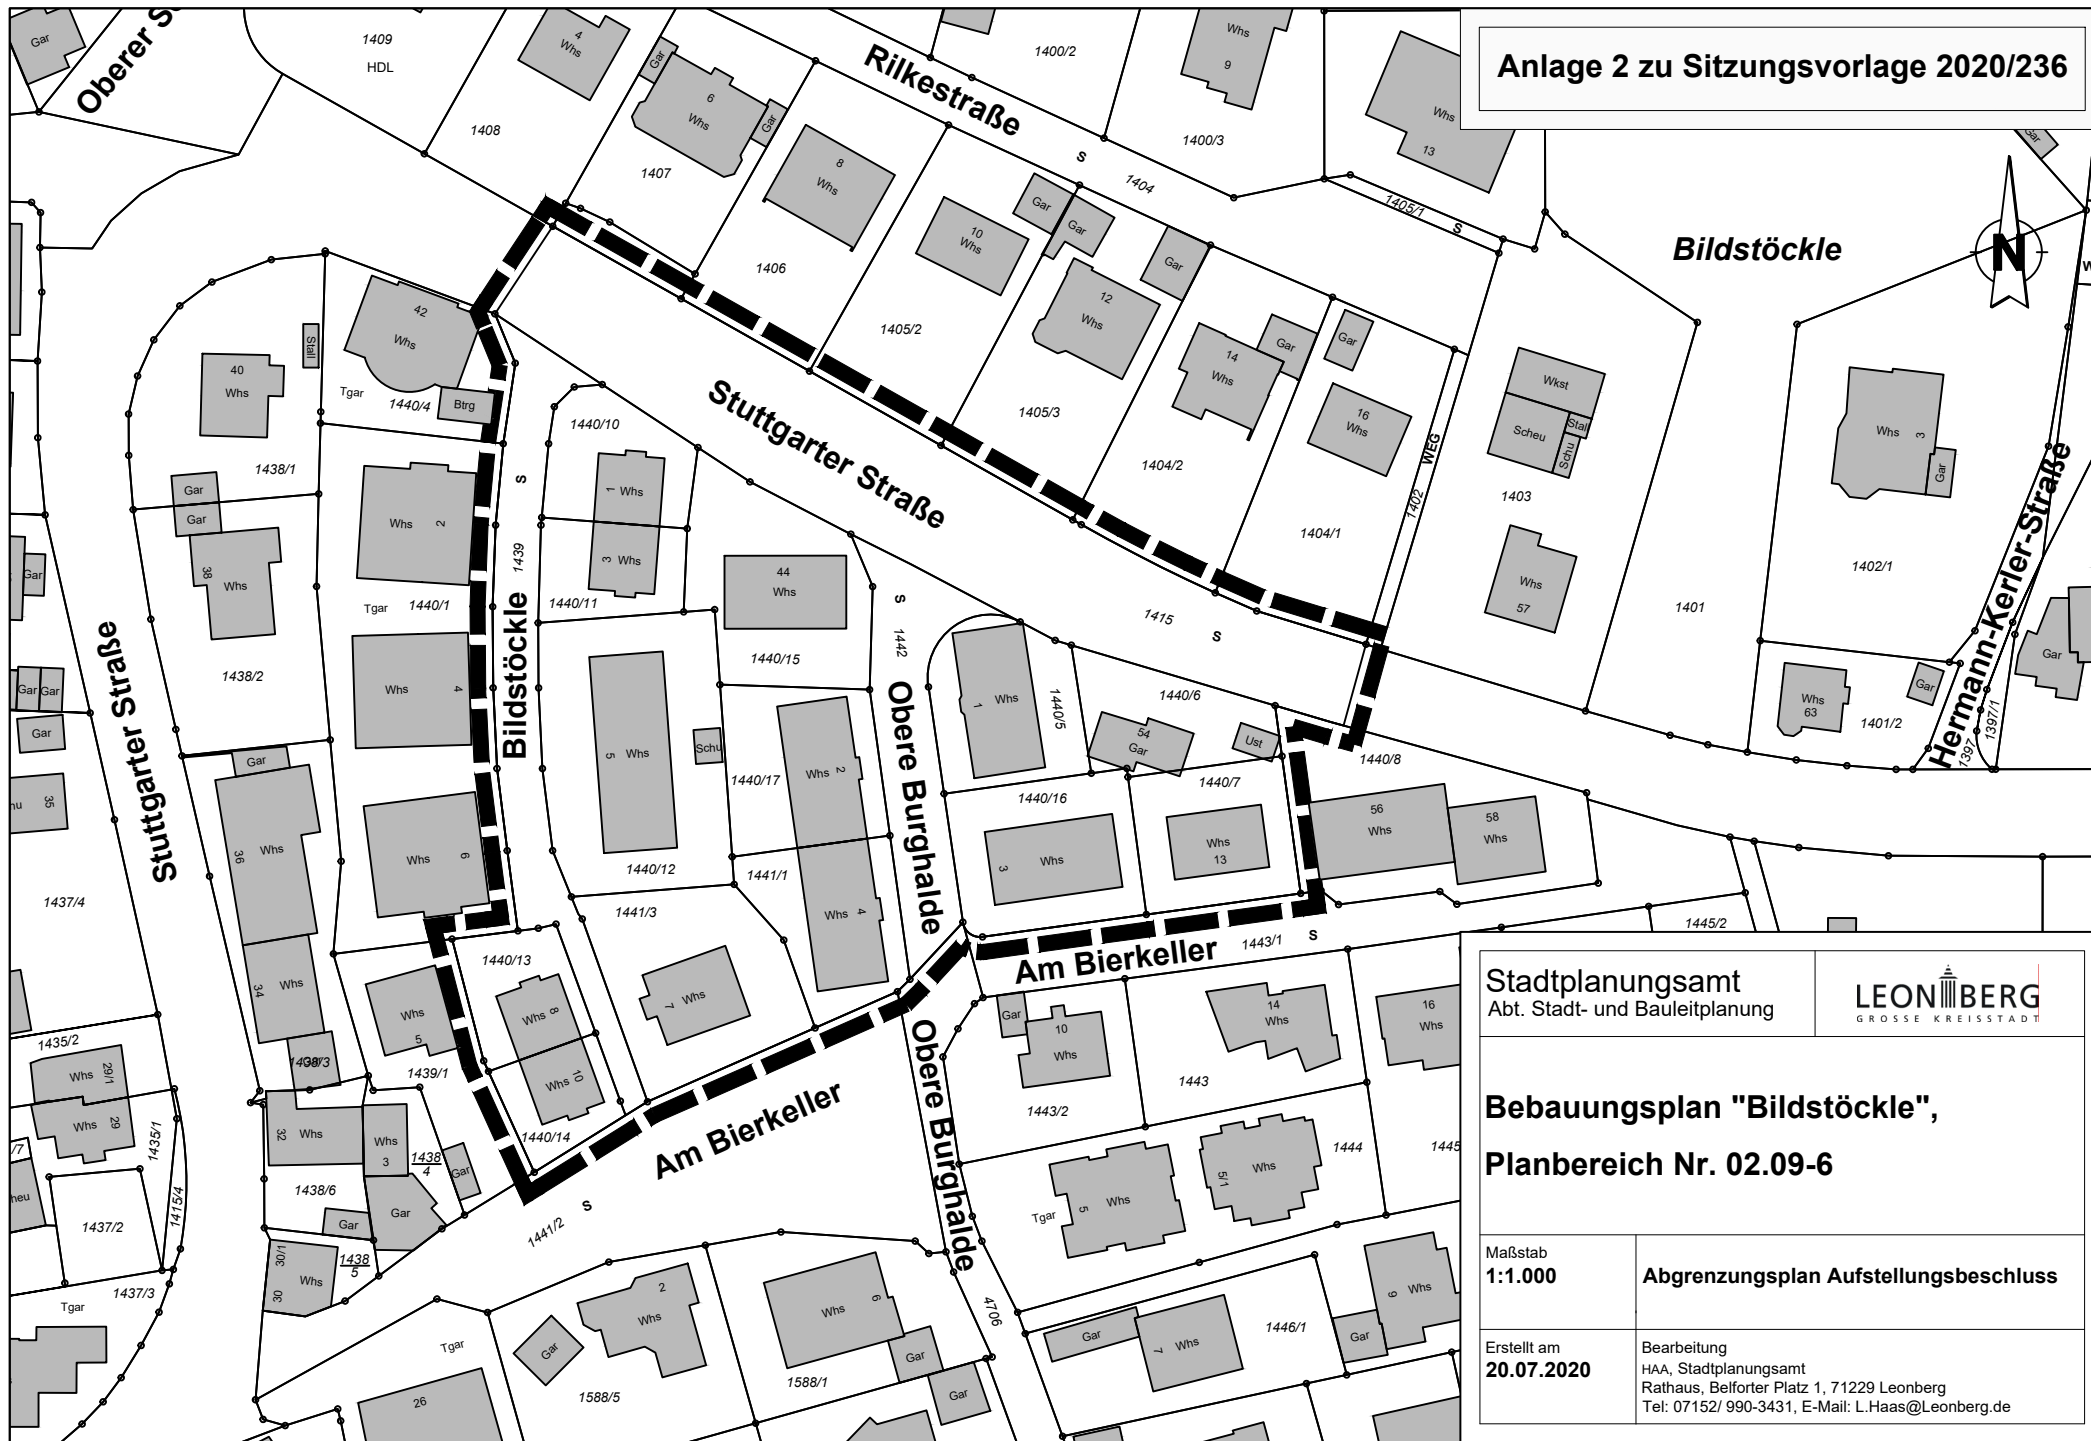

Stadtplanungsamt  
Abt. Stadt- und Bauleitplanung

LEONBERG  
GROSSE KREISSTADT

**Bebauungsplan "Bildstöckle",  
Planbereich Nr. 02.09-6**

Maßstab  
1:1.000

**Abgrenzungsplan Aufstellungsbeschluss**