


Anlage 2 zu Sitzungsvorlage 2020/261

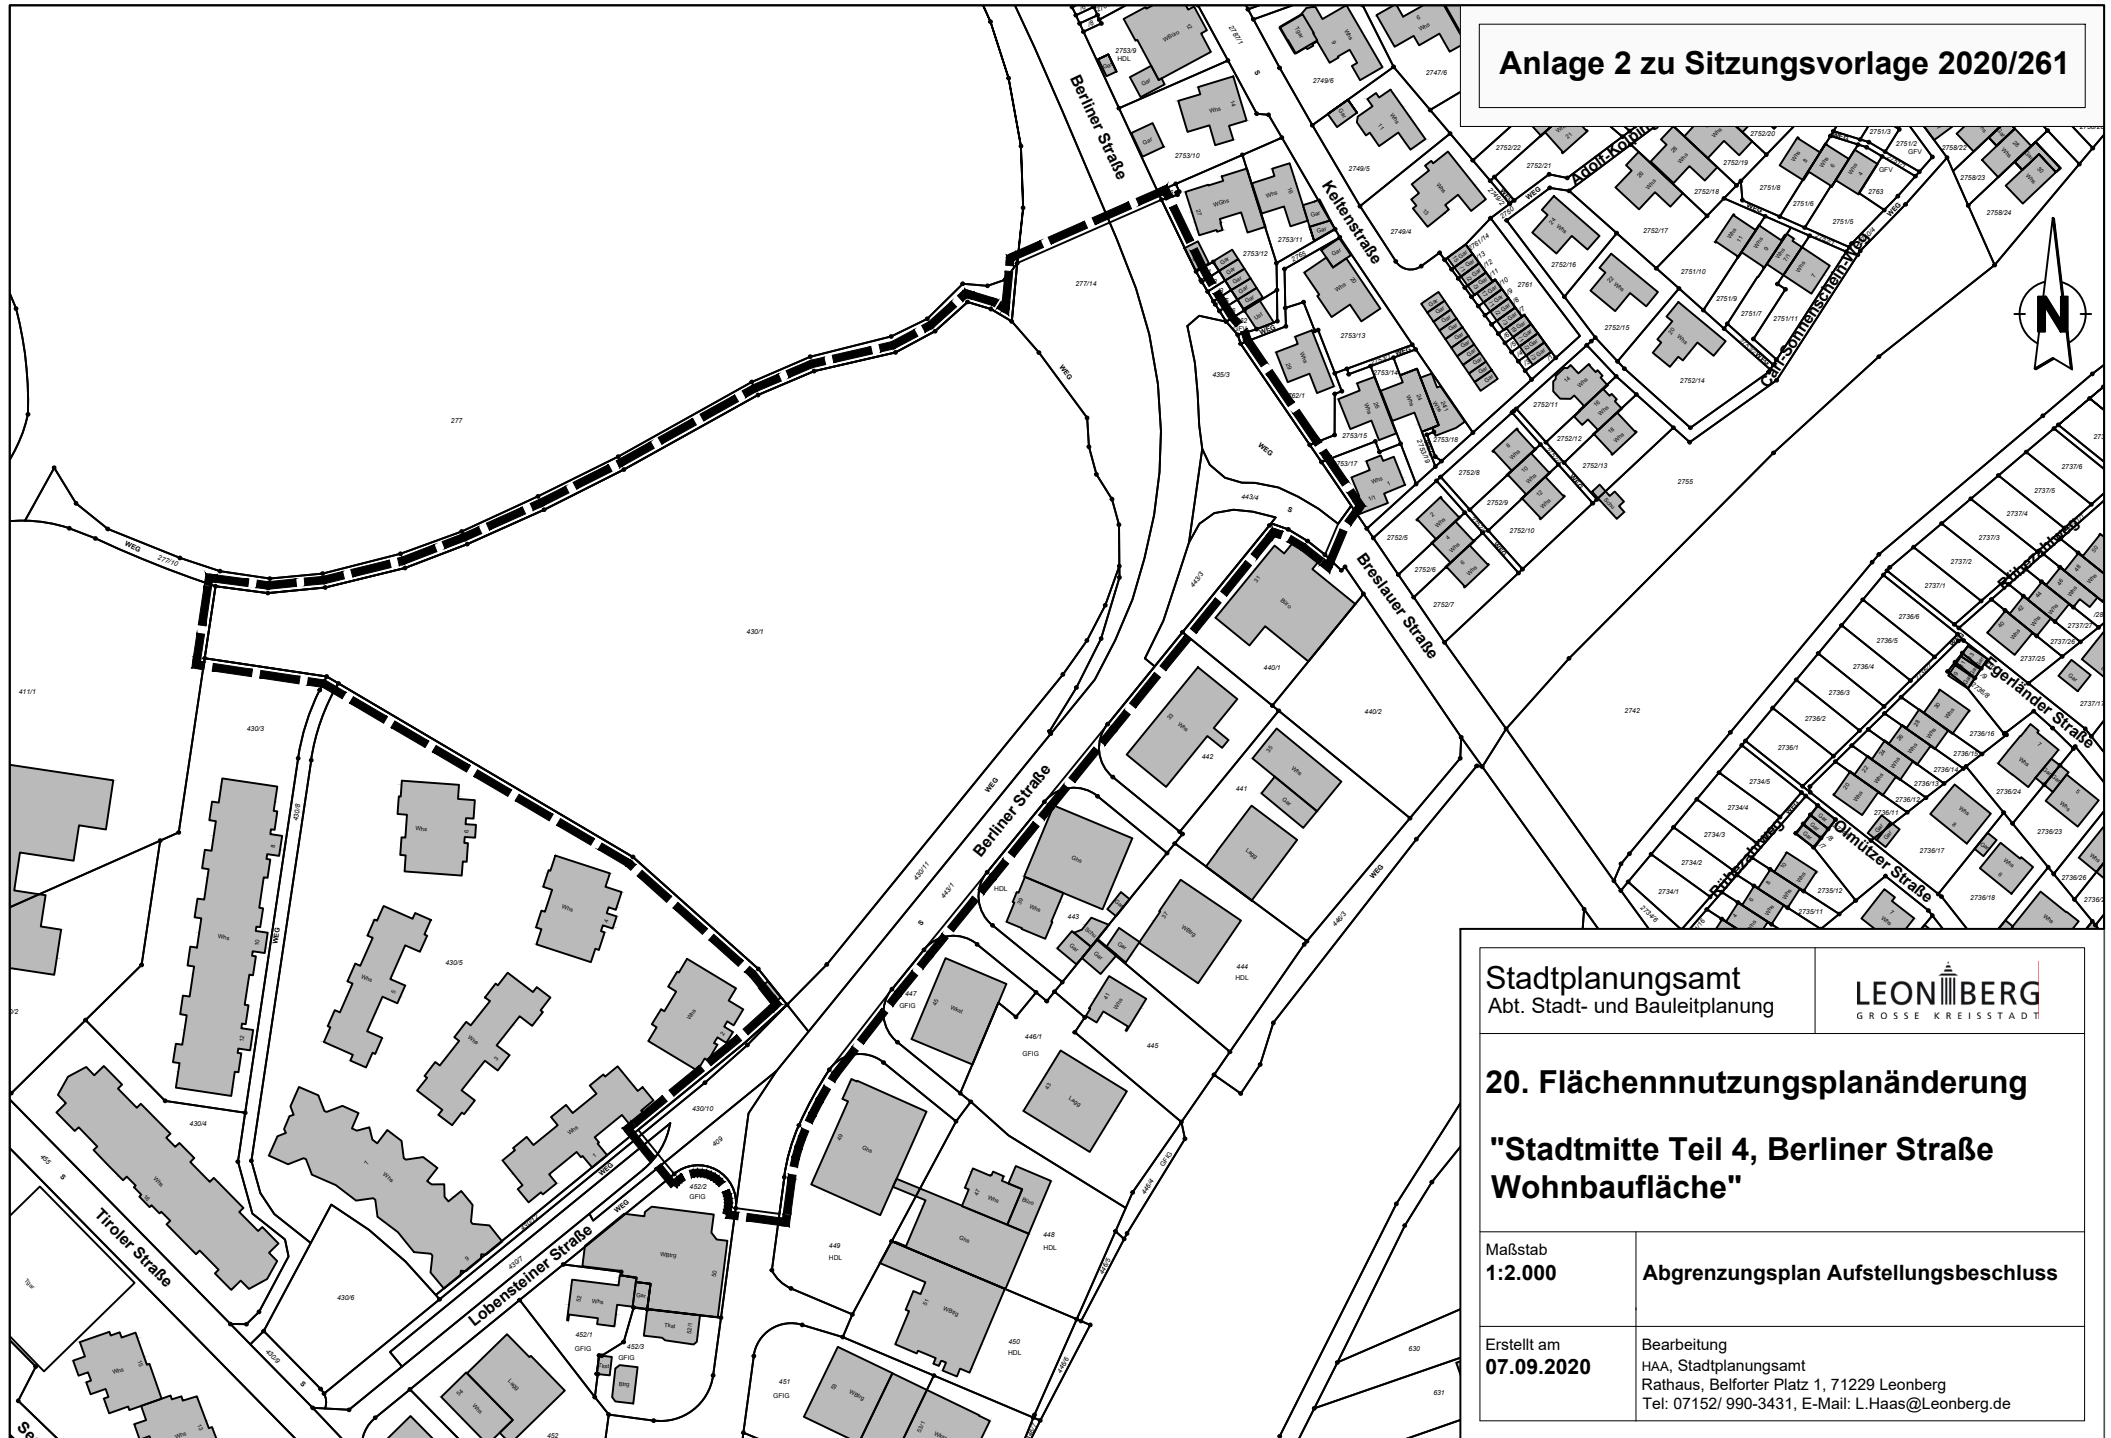

Stadtplanungsamt
Abt. Stadt- und Bauleitplanung

LEONBERG
GROSSE KREISSTADT

20. Flächennutzungsplanänderung

"Stadtmitte Teil 4, Berliner Straße Wohnbaufläche"

Maßstab
1:2.000

Abgrenzungsplan Aufstellungsbeschluss

Erstellt am
07.09.2020

Bearbeitung
HAA, Stadtplanungsamt
Rathaus, Belforter Platz 1, 71229 Leonberg
Tel: 07152/ 990-3431, E-Mail: L.Haas@Leonberg.de