


Planzeichenerklärung

§ 2 (4) Planzeichenverordnung

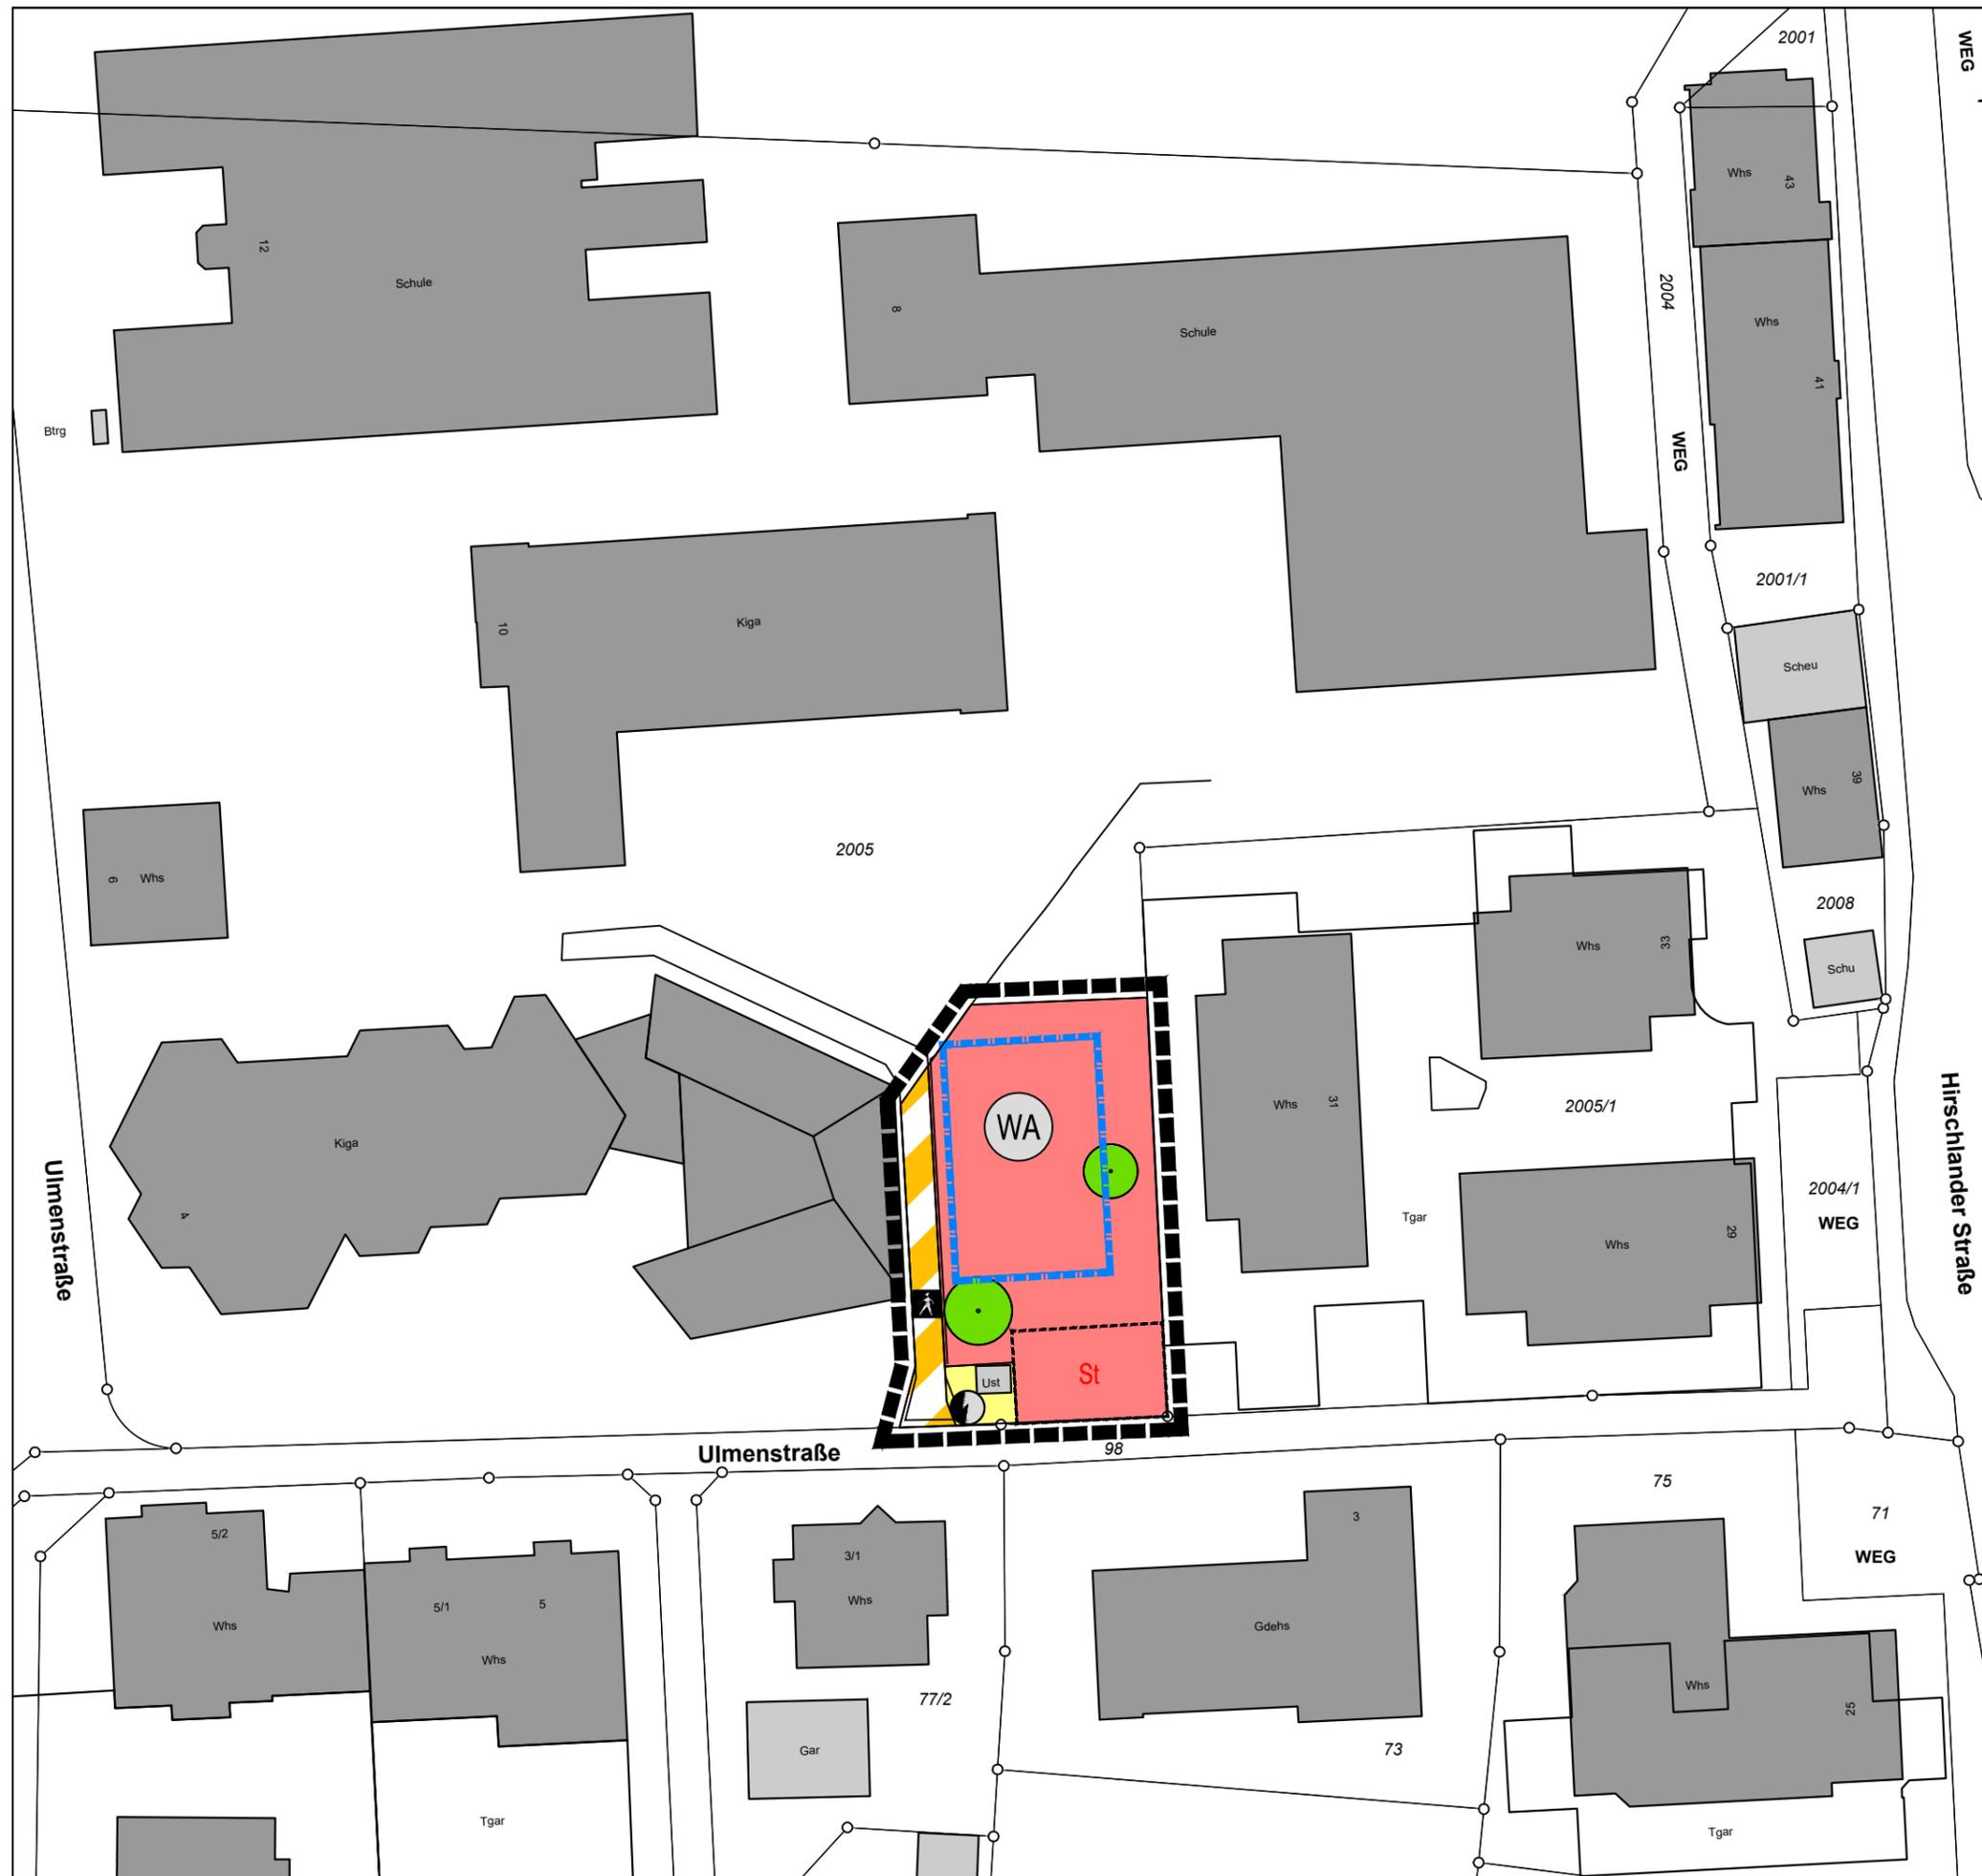

- WA** Allgemeines Wohngebiet (§ 4 BauNVO)
- Baugrenze
- Verkehrsflächen besonderer Zweckbestimmung
- / Fußgängerbereiche
- Flächen für Versorgungsanlagen, Abfallentsorgung, Abwasserbeseitigung und Ablagerungen
- / Elektrizität
- Erhaltungsgebot für Einzelbaum
- St Stellplätze



Stadtplanungsamt Abt. Stadt- und Bauleitplanung	
Vorentwurf Bebauungsplan Nr. 08.02-19 "Pfad I, 2. Änderung"	
Maßstab 1:500	Bearbeitung EZH, Stadtplanungsamt Rathaus, Belforter Platz 1, 71229 Leonberg Tel: 07152/ 990-3410, E-Mail: r.eizenhoefer@leonberg.de
Erstellt am 11.08.2021	durch ezh / str