


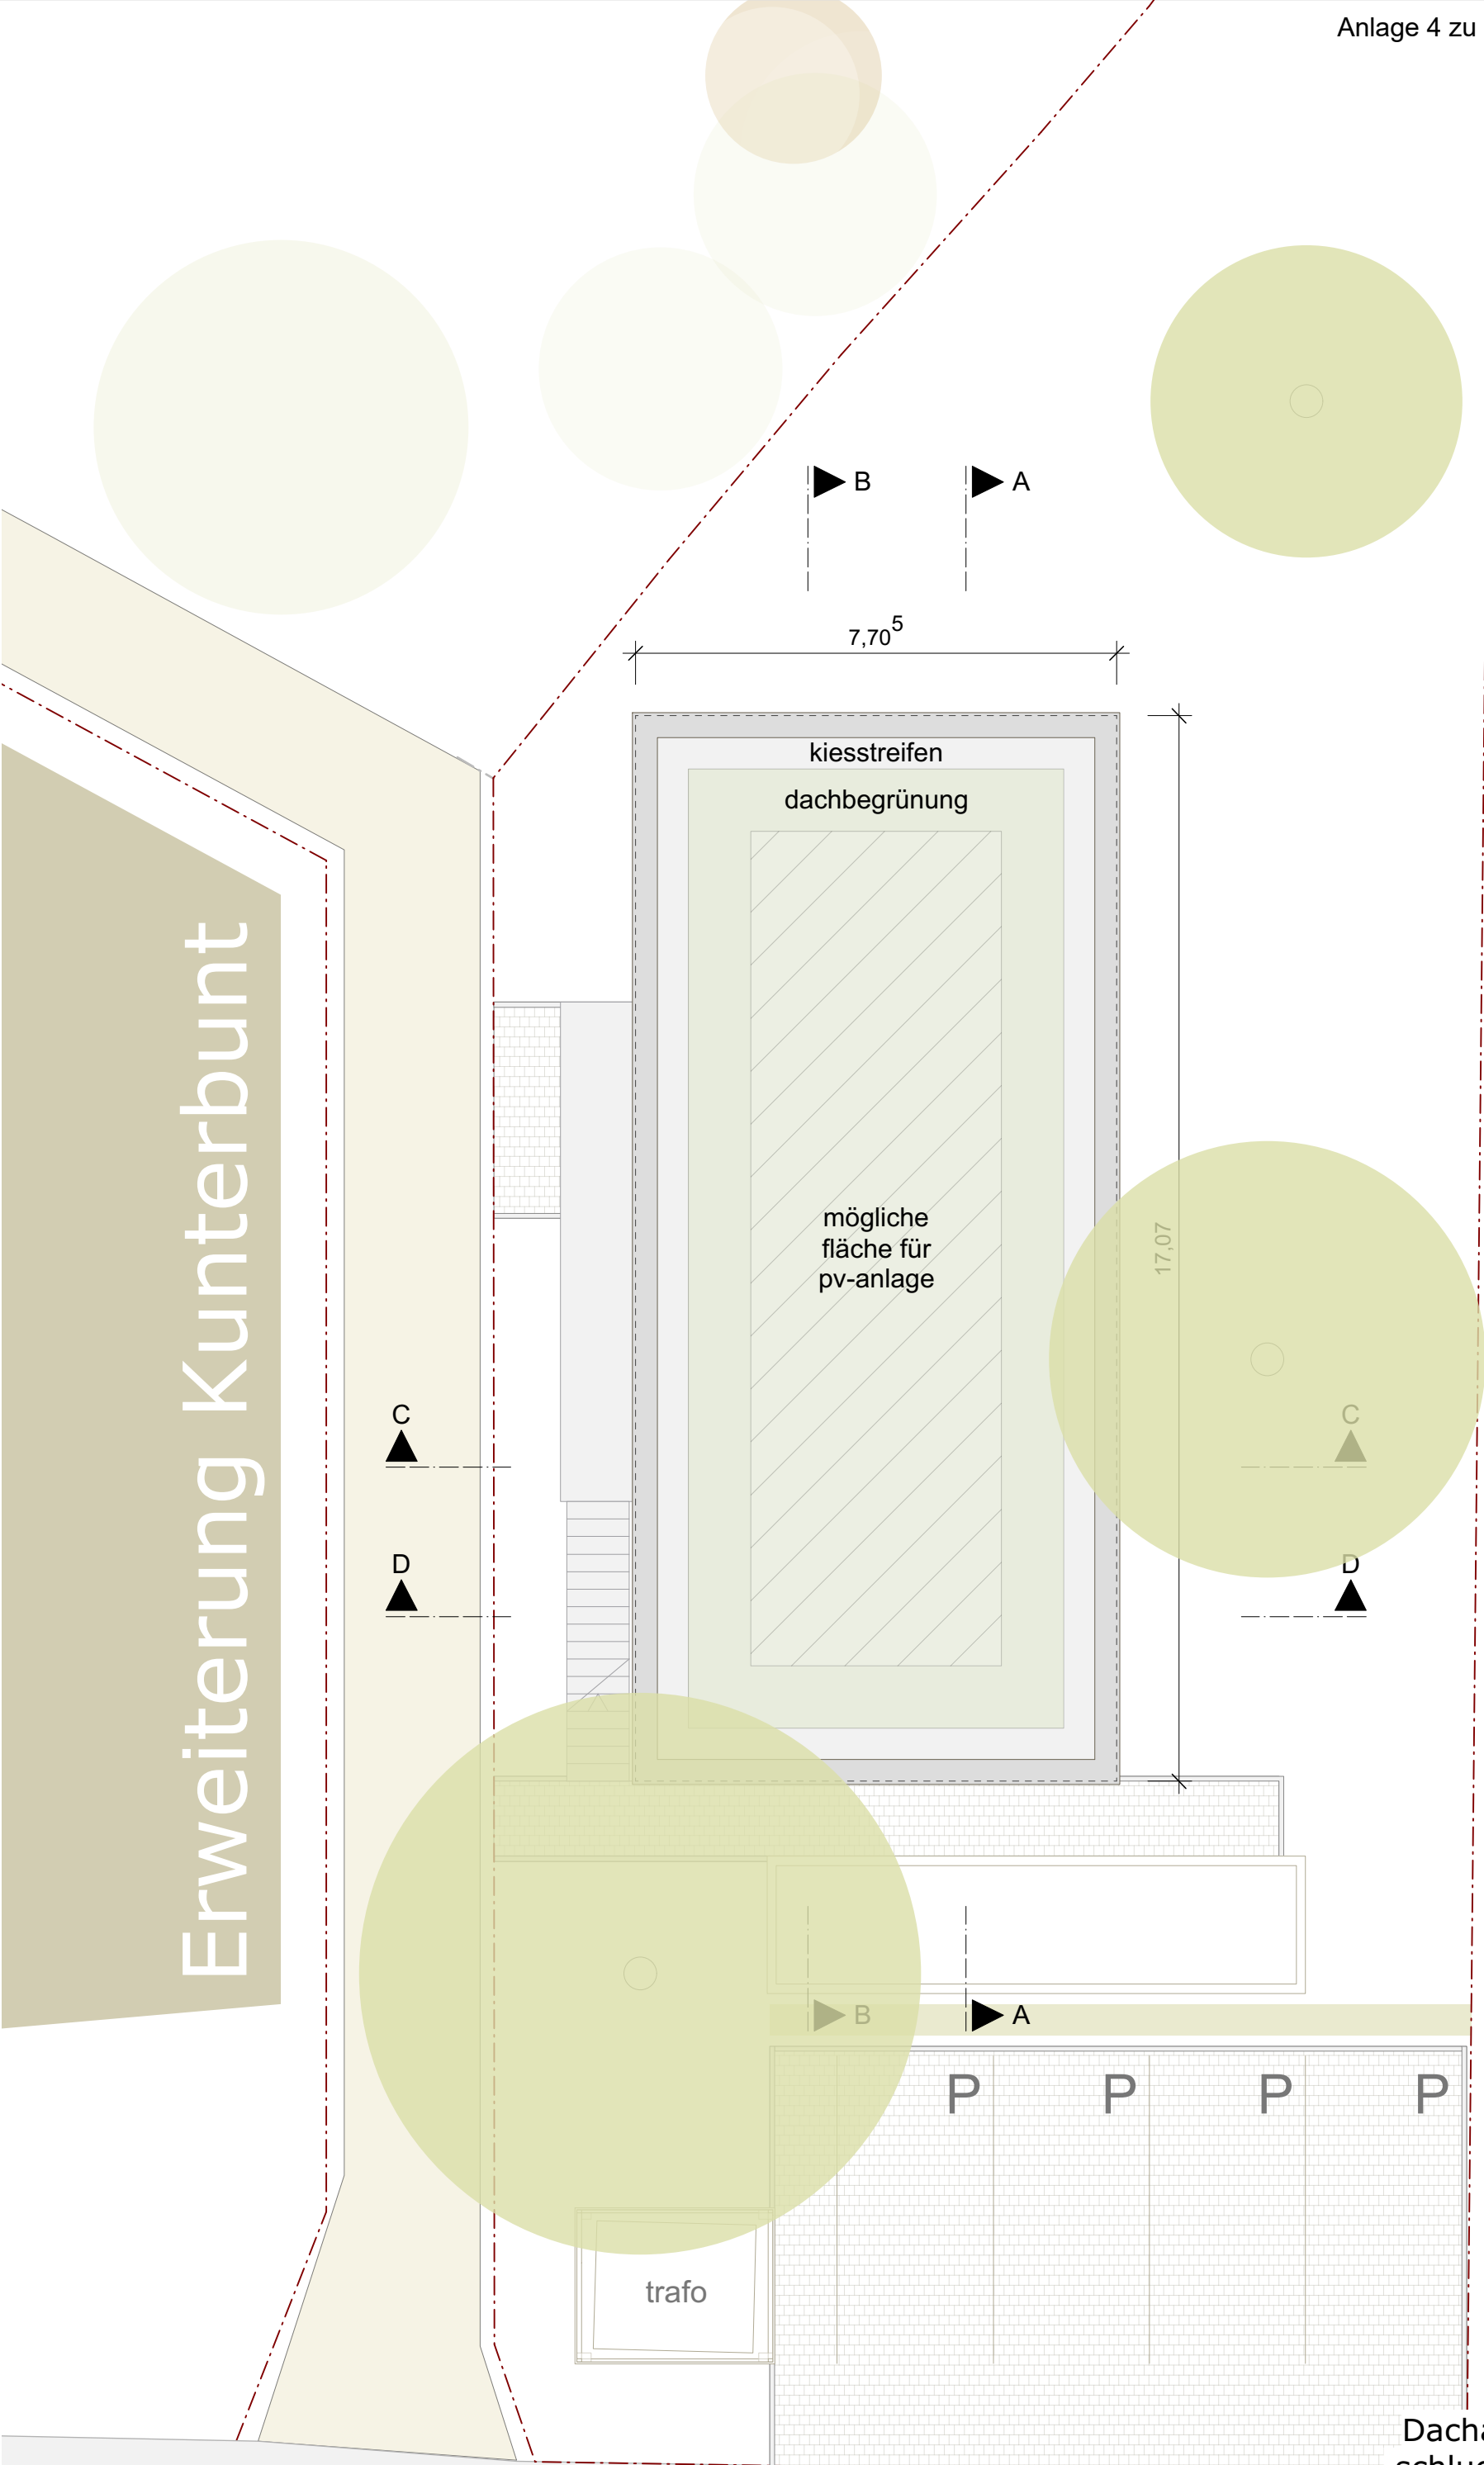

Erweiterung Kunterbunt

kiesstreifen
dachbegrünung

mögliche
fläche für
pv-anlage

C

D

C

D

B

A

P

P

P

P

trafo

Ulmenstraße

Entwurf
Dachaufsicht M 1:100
schlude ströhle richter
architekten bda
02.08.21

