

2020/415

öffentlich



Dezernat C
Planungsamt

Bezugsvorlagen:
2019/020

Beratungsfolge	Ö / N
Planungsausschuss (Vorberatung)	Ö
Gemeinderat (Entscheidung)	Ö

Bebauungsplan „Agnes-Miegel-Straße“ mit Satzung über örtliche Bauvorschriften, Planbereich 02.08-11 in Leonberg - Verlängerung der Veränderungssperre um ein Jahr gem. § 17 Abs. 1 Satz 3 BauGB

Beschlussvorschlag:

Die Verlängerung der Veränderungssperre um ein Jahr wird für den im Abgrenzungsplan vom 29.1.2019 (Anlage 1) dargestellten Bereich nach §§ 14, 16 und 17 BauGB und § 4 Gemeindeordnung für Baden-Württemberg (GemO) als Satzung beschlossen (Anlage 2).

Sachverhalt mit der Stellungnahme der Verwaltung:

Inzwischen wurde im Bebauungsplanverfahren „Agnes-Miegel-Straße“ mit Satzung über örtliche Bauvorschriften, Planbereich 02.08-11 in Leonberg die frühzeitige Beteiligung der Öffentlichkeit und der Behörden und sonstigen Träger öffentlicher Belange durchgeführt.

Die frühzeitige Beteiligung der Öffentlichkeit ist gemäß § 3 Abs. 1 BauGB durch Aushang der Planunterlagen mit Gelegenheit zur Äußerung und zur Erörterung der Planung im Zeitraum vom 26.10.2020 bis einschließlich 23.11.2020 erfolgt.

Die Behörden und sonstigen Träger öffentlicher Belange wurden gemäß § 4 Abs. 1 BauGB parallel dazu frühzeitig an der Planung beteiligt.

Die im Rahmen dieser Beteiligungen abgegebenen Stellungnahmen zum Bebauungsplanentwurf werden von der Verwaltung geprüft und bei der Ausarbeitung des Bebauungsplanentwurfs berücksichtigt bzw. abgewogen.

Erfordernis der Verlängerung der Veränderungssperre

Die erstmalige Verlängerung der Veränderungssperre ist hier zulässig, da die von der Veränderungssperre zu sichernde Planung bislang noch nicht abgeschlossen werden konnte und die allgemeinen Voraussetzungen für den Erlass der Veränderungssperre für den im Abgrenzungsplan vom 29.01.2019 dargestellten Bereich weiter fortbestehen. Insbesondere ist das Sicherheitsbedürfnis hier weiterhin gegeben.


Die Veränderungssperre für den im Abgrenzungsplan vom 29.01.2019 (Anlage 1) dargestellten Bereich wird nach §§ 14 und 16 BauGB und § 4 Gemeindeordnung (GemO) als Satzung beschlossen (Anlage 2).

Weiteres Vorgehen

Ausarbeitung des Bebauungsplanentwurfs und Vorbereitung der öffentlichen Auslegung und Beteiligung der Behörden und sonstigen Träger öffentlicher Belange.

Anlage/n

- 1 02.08-11_VS_Abgrenzungsplan A3 (öffentlich)
- 2 02.08-11_VS -1 Jahr verlängert (öffentlich)

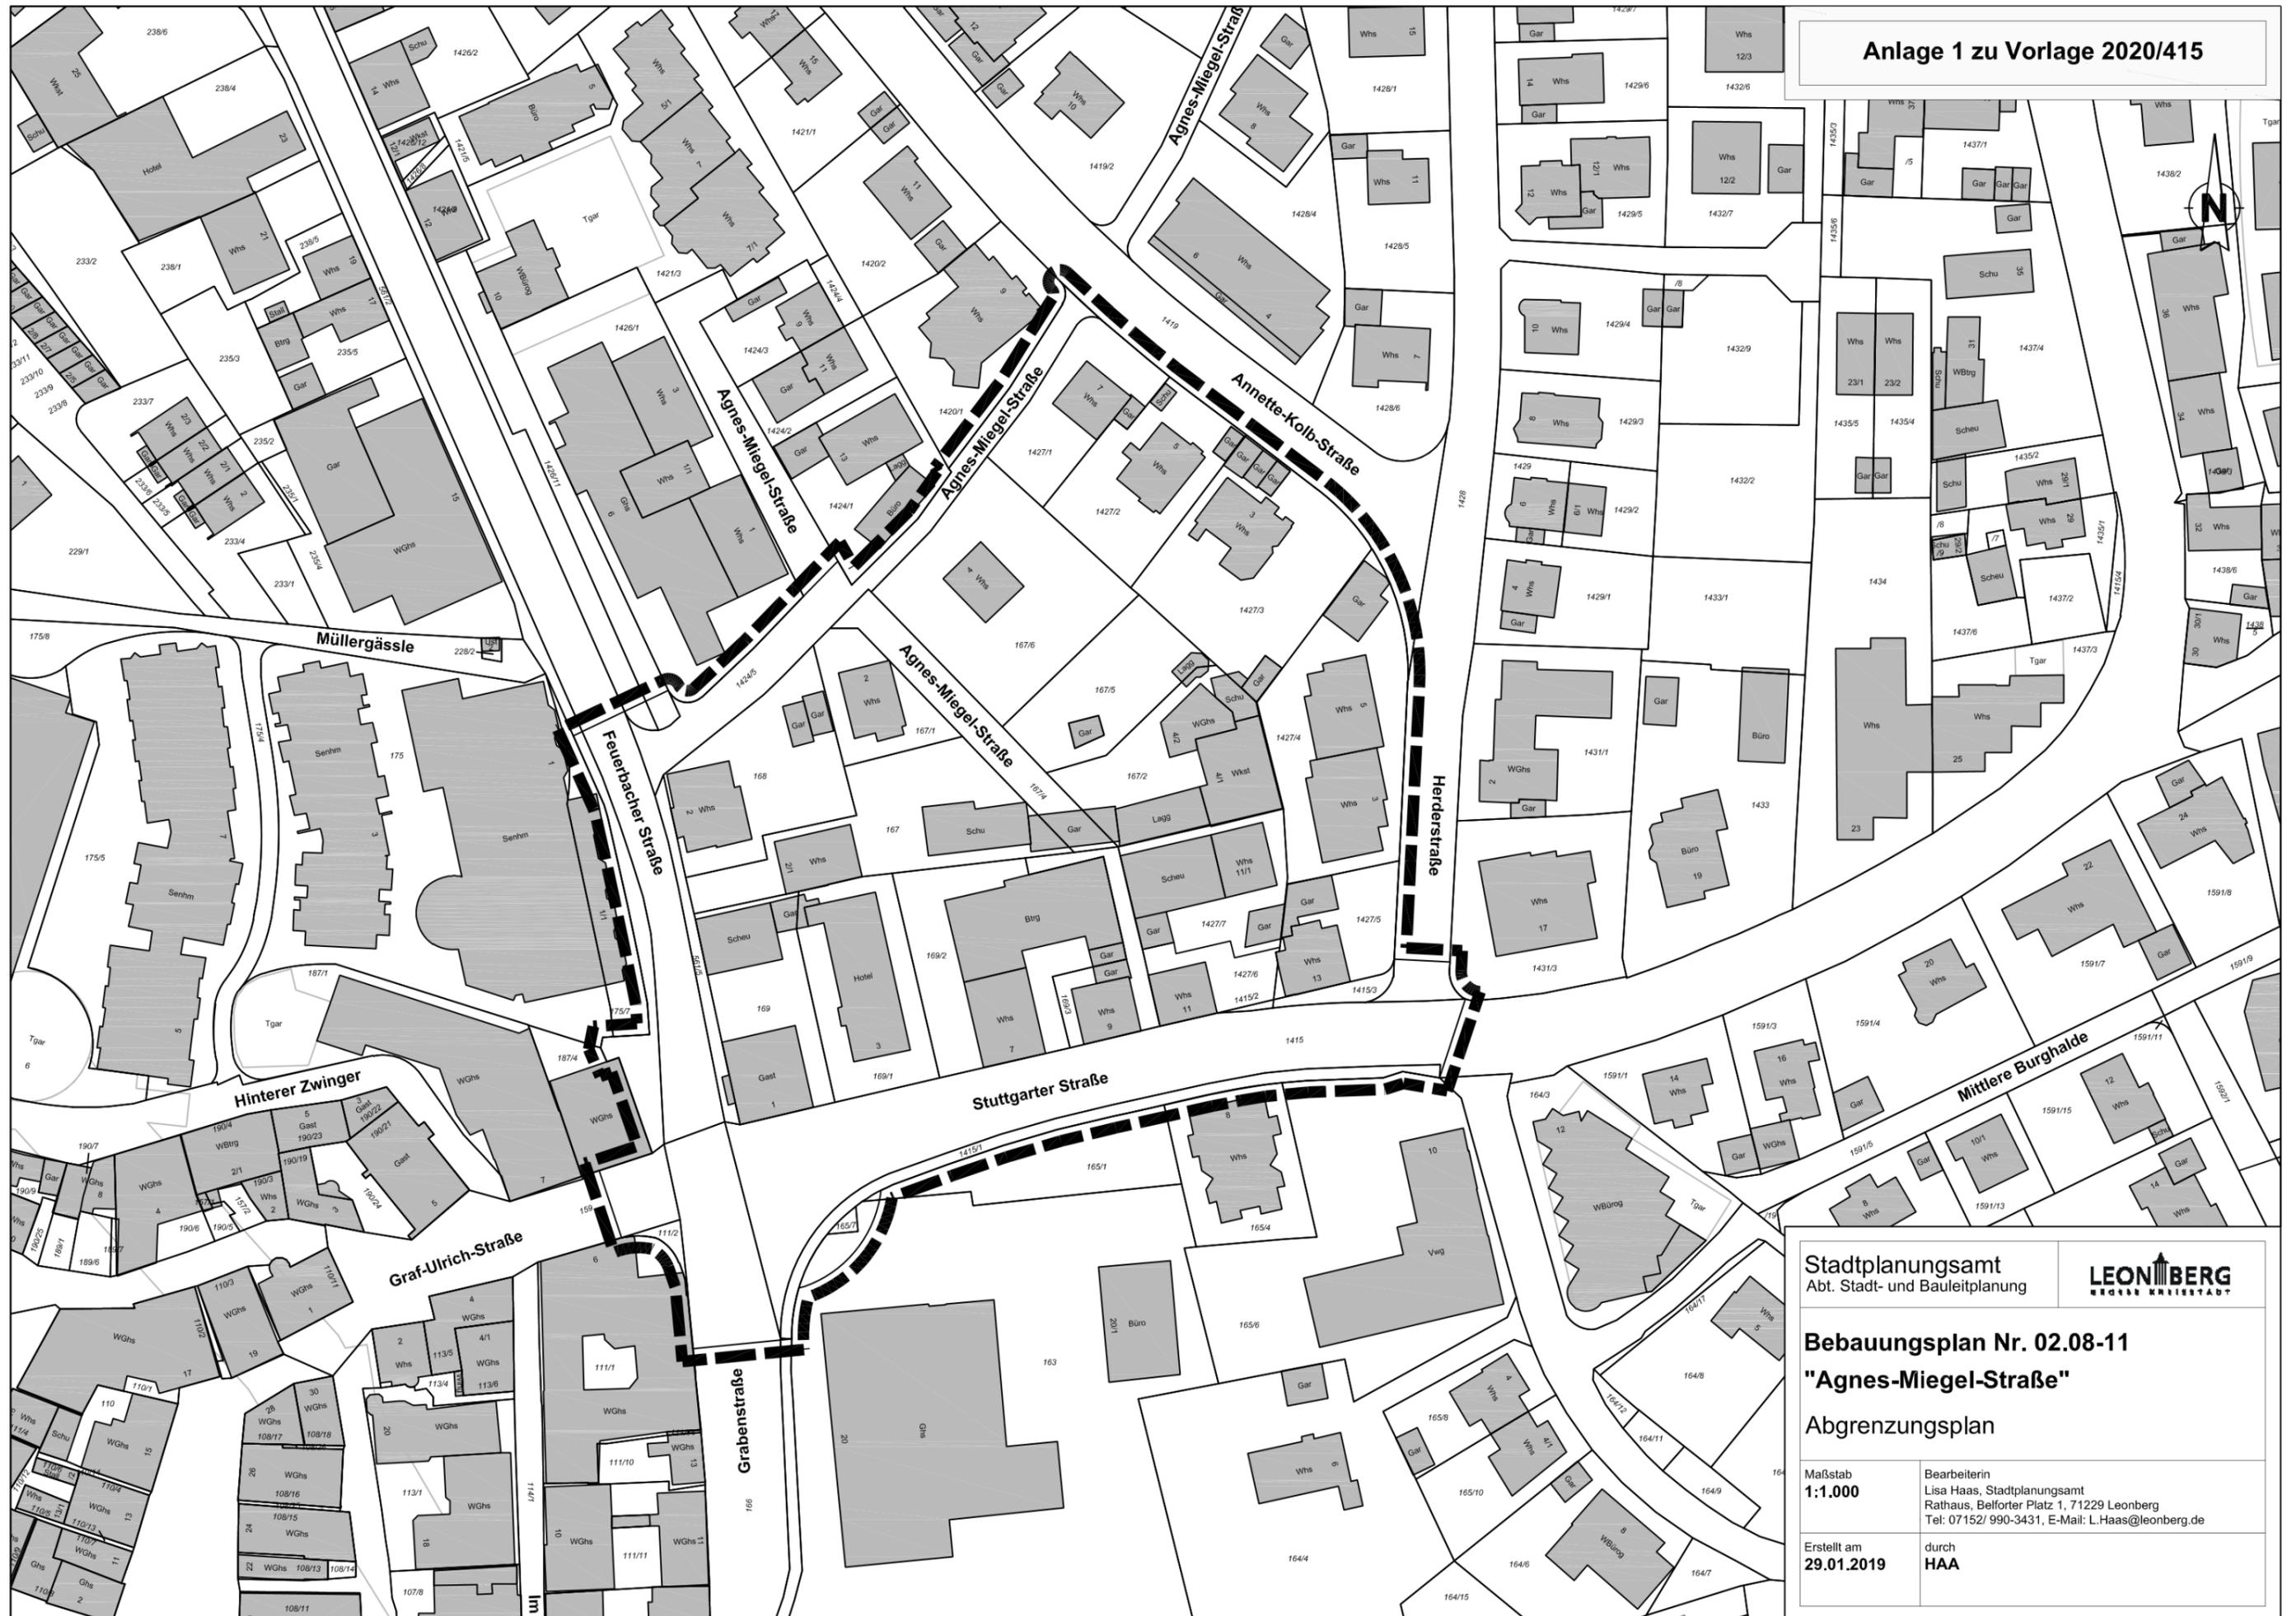

Stadtplanungsamt Abt. Stadt- und Bauleitplanung		
Bebauungsplan Nr. 02.08-11 "Agnes-Miegel-Straße" Abgrenzungsplan		
Maßstab 1:1.000	Bearbeiterin Lisa Haas, Stadtplanungsamt Rathaus, Belforter Platz 1, 71229 Leonberg Tel: 07152/ 990-3431, E-Mail: L.Haas@leonberg.de	
Erstellt am 29.01.2019	durch HAA	

Satzung
über die Verlängerung der Veränderungssperre für das Gebiet
„Agnes-Miegel-Straße“

Aufgrund der §§ 16 und 17 des Baugesetzbuchs (BauGB) i.d.F. der Bekanntmachung vom 3. November 2017 (BGBl. I S. 3634) zuletzt geändert durch Artikel 2 des Gesetzes vom 8. August 2020 (BGBl. I S. 1728) i.V.m. § 4 der Gemeindeordnung für Baden-Württemberg in der Fassung vom 24. Juli 2000, zuletzt geändert durch §§ 14 und 46 geändert durch Artikel 3 des Gesetzes vom 15. Oktober 2020 (GBl. S. 910, 911) hat der Gemeinderat der Stadt Leonberg die Verlängerung der am 20.03.2019 in Kraft getretenen Veränderungssperre für den Geltungsbereich des Bebauungsplans „Agnes-Miegel-Straße“ als Satzung beschlossen:

§ 1
Gegenstand der Satzung

Die am 20.03.2019 in Kraft getretene Veränderungssperre für den Geltungsbereich des Bebauungsplans „Agnes-Miegel-Straße“ wird um ein Jahr verlängert.

§ 2
Inkrafttreten

Diese Satzung tritt mit ihrer öffentlichen Bekanntmachung in Kraft.

Leonberg, den __.__.____

Martin G. Cohn, Oberbürgermeister