


Geländeschnitte nach Festsetzungen


Schnittlinie

o.MAßSTAB

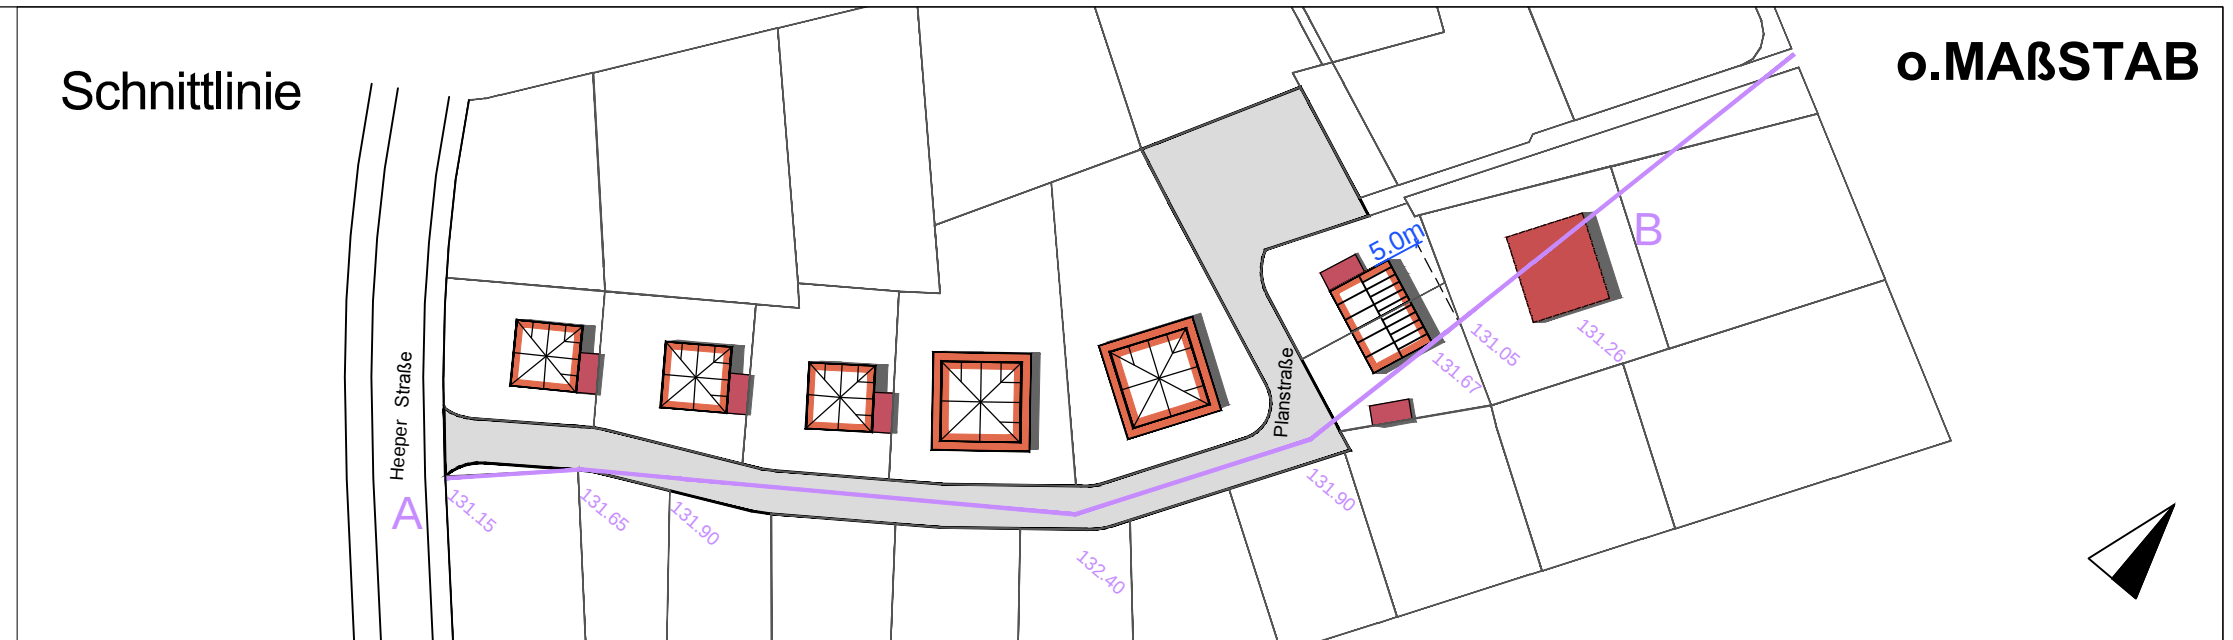


Geländeschnitt, ursprüngliche Festsetzungen

MAßSTAB: 1:500

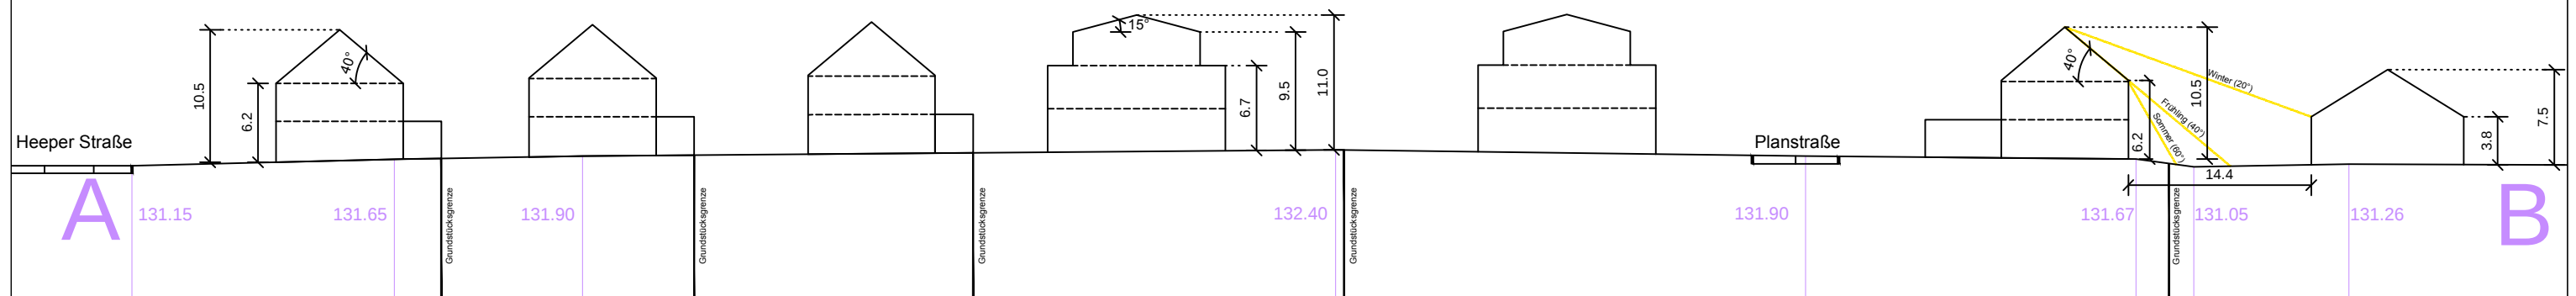

Geländeschnitt, angepasste Festsetzungen (WA3 / TH 4,5 / FH 9,5)

MAßSTAB: 1:500

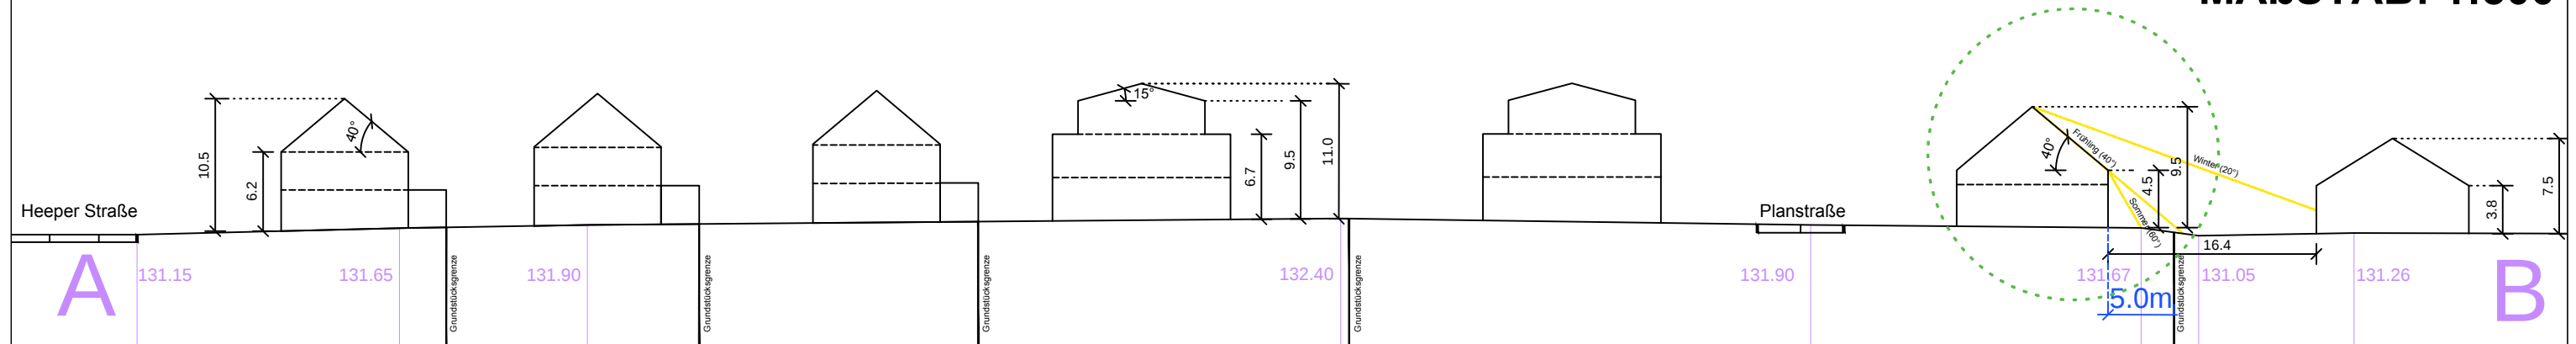

h+t

Hempel + Tacke GmbH
planen • beraten • bewerten

Am Stadtholz 24-26 • 33609 Bielefeld
tel 0521-55 73 55 50 • fax 0521-55 73 55 55
mail info@hempel-tacke.de