
Hauptfirstrichtung

Baugesetzbuch (BauGB) vom 08.12.86 (BGBL. I S. 2253)
Baunutzungsverordnung (BauNVO) in der Neufassung vom 15.09.77
BGBL. I S. 1763) zuletzt geändert am 23.01.90 (BGBL. I S. 127)
Landesbauordnung (BauONW) i.d.F. der Bekanntmachung vom
26.06.84 (GV NW S. 419), zuletzt geändert durch Gesetz vom
18.12.84 (GV NW S. 803)
Planzeichenverordnung (PlanZV 90) vom 18.12.90 (BGBL. I S.58)
Gemeindeordnung f. d. Land NW (GONW) i.d. Neufassung vom
13.8.84 (GV NW S. 475)

Der Rat der Gemeinde Lienen hat in seiner Sitzung am 06.04.92 die 6. vereinfachte Änderung gem. § 13 BauGB beschlossen.

Bürgermeister

Ratsmitglied

Schriftführer

Der Rat der Gemeinde Lienen hat die 6. vereinfachte Änderung
in seiner Sitzung am gem. § 10 BauGB als Satzung
beschlossen.

Lienen, den

Bürgermeister

Ratsmitglied


Schriftführer

Die 6. vereinfachte Änderung wurde am gem. § 12 BauGB
öffentlich bekanntgemacht und ist mit dieser Bekanntmachung
rechtskräftig geworden.

Lienen, den

Der Gemeindedirektor

- Karrenbrock -

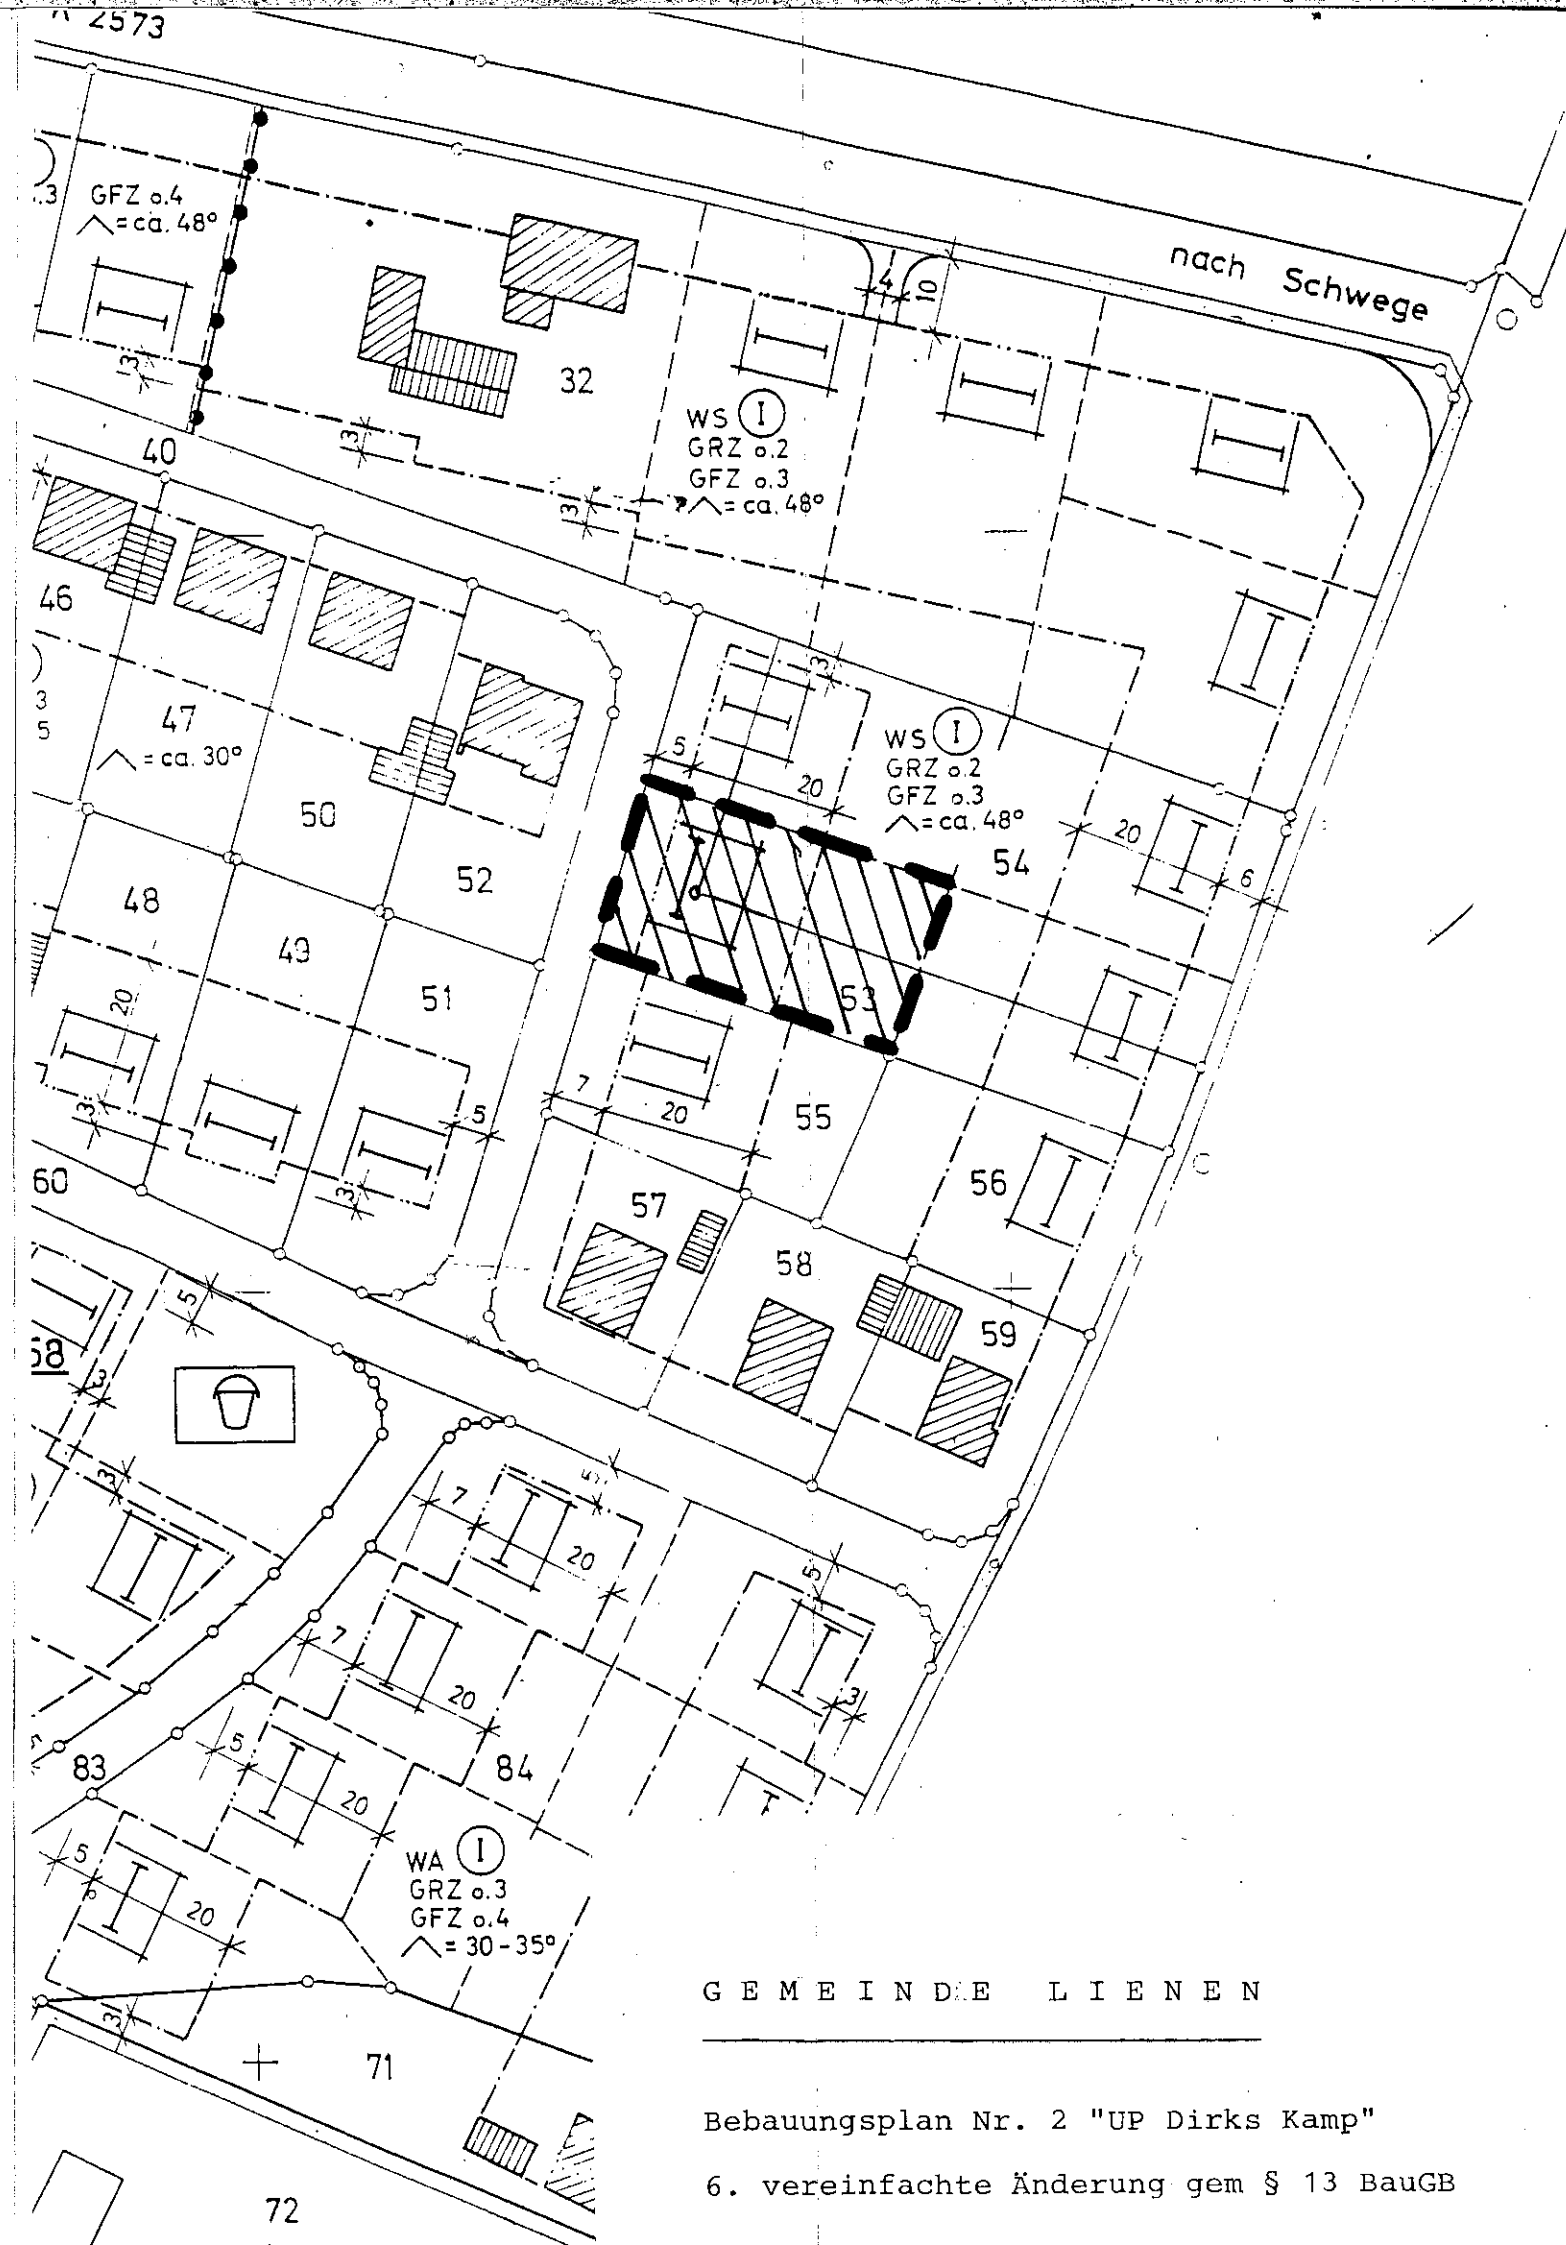

G E M E I N D E L I E N E N

Bebauungsplan Nr. 2 "UP Dirks Kamp"

6. vereinfachte Änderung gem § 13 BauGB