


Festsetzungen gemäß § 9 Abs. 1 BauGB

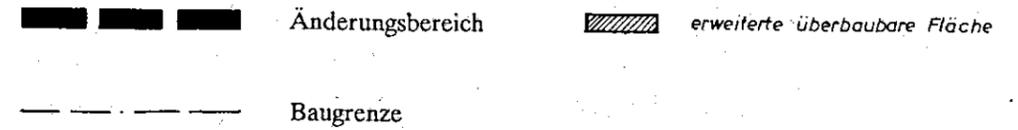

Rechtsgrundlagen

1. Baugesetzbuch (BauGB) vom 08.12.1986 (BGBl. I S. 2253), in der z.Zt. gültigen Fassung
2. Baunutzungsverordnung (BauNVO) i.d.F. v. 23.01.1990 (BGBl. I S. 132)
3. Landesbauordnung (BauONW) i.d.F. der Bekanntmachung vom 26.06.1984 (GV NW S. 419), zuletzt geändert durch Gesetz vom 20.06.1989 (GV NW S. 432)
4. Planzeichenverordnung in der Neufassung vom 18.12.1990 (BGBl. S. 58)
5. Gemeindeordnung für das Land Nordrhein-Westfalen (GO NW) in der Neufassung vom 14.07.1994 (GV NW S. 666/SGV NW 2023)

Änderungsverfahren

Der Rat hat in seiner Sitzung am 25.09.95 die 9. vereinfachte Änderung gemäß § 13 BauGB beschlossen.

Lienen, den 26.09.95

[Signature]
Bürgermeister

[Signature]
Schriftführer

Der Rat hat in seiner Sitzung am 04.12.95 die 9. vereinfachte Änderung als Satzung gemäß § 10 BauGB beschlossen.

Lienen, den 11.12.95

[Signature]
Bürgermeister

[Signature]
Schriftführer

Die 9. vereinfachte Änderung wurde gemäß § 12 BauGB am 15.12.95 öffentlich bekanntgemacht. Mit dieser Bekanntmachung ist die Änderung rechtsverbindlich geworden.

Lienen, den 16.12.95

[Signature]
Bürgermeister

Gemeinde Lienen

Bebauungsplan Nr. 2

"Up Dirks Kamp"

9. vereinfachte Änderung gem. § 13 BauGB

Maßstab 1:1000