

1.) Festsetzungen gemäß § 9 Abs. 1 BauGB

Zeichen

— — — — — Änderungsbereich - - - - - Baugrenze

2.) Rechtsgrundlagen

1. Baugesetzbuch (BauGB) vom 27.08.1997 (BGBl. I S. 2141), in der z.Zt. gültigen Fassung
2. Baunutzungsverordnung (BauNVO) i.d.F. v. 23.01.1990 (BGBl. I S. 132)
3. Landesbauordnung (BauO NW), i.d.F. der Bekanntmachung vom 26.06.1984 (GV NW S. 419), zuletzt geändert durch Gesetz vom 20.06.1989 (GV NW S. 432)
4. Planzeichenverordnung in der Neufassung vom 18.12.1990 (BGBl. I S. 58)
5. Gemeindeordnung für das Land Nordrhein-Westfalen (GO NW) in der Neufassung vom 14.07.1994 (GV NW S. 666/SGV NW 2023)

3.) Aufstellungsverfahren

Die 11. vereinfachte Änderung zum Bebauungsplan Nr. 2 „Up Dirks Kamp“ hat der Rat in der Sitzung am 26.06.00 gemäß § 13 BauGB beschlossen.

Lienen, den 29.06.00

[Signature]
Bürgermeister

[Signature]
Schriftführer

Der Rat hat die 11. vereinfachte Änderung zum Bebauungsplan Nr. 2 „Up Dirks Kamp“ in der Sitzung am 26.06.00 als Satzung gemäß § 10 BauGB beschlossen und die dazugehörige Begründung vom 10.05.00

Lienen, den 29.06.00

Bürgermeister


[Signature]
Schriftführer

Gemäß § 12 BauGB ist die Durchführung des Anzeigeverfahrens sowie Ort und Zeit der öffentlichen Auslegung der Bebauungsplanänderung am 04.07.00 ortsüblich bekannt gemacht worden.

Mit dieser Bekanntmachung ist die Bebauungsplanänderung rechtskräftig geworden.

Lienen, den 11.07.00

[Signature]
Bürgermeister

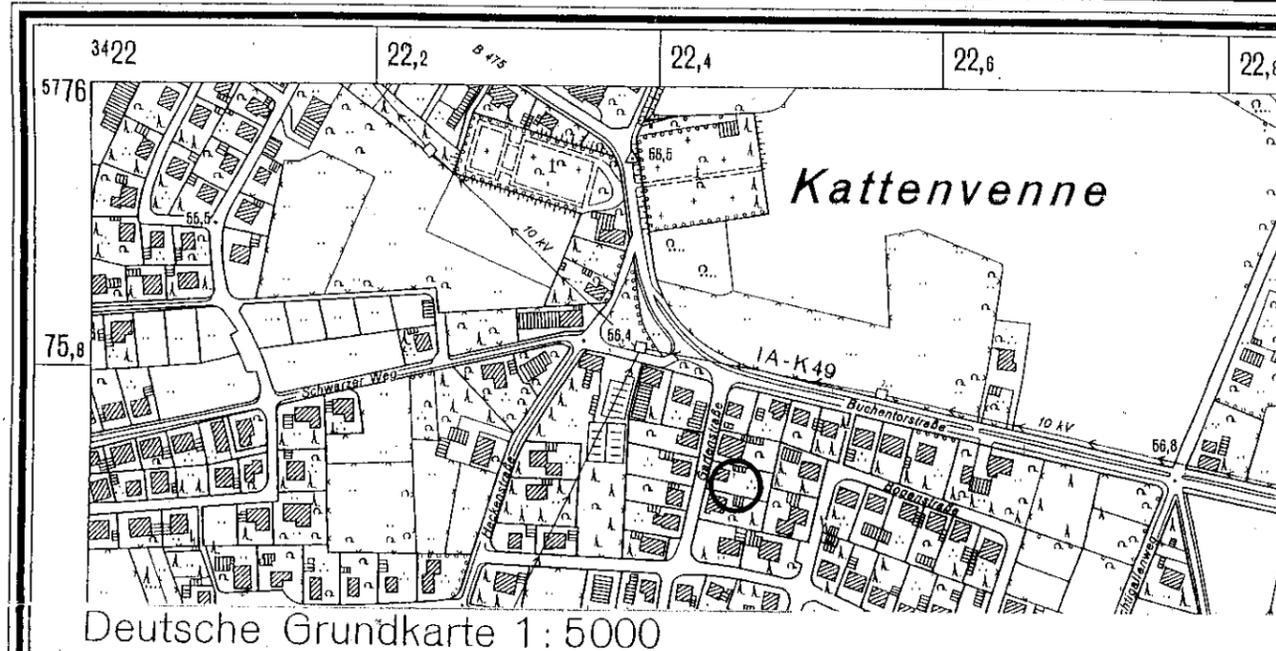

Gemeinde Lienen

Bebauungsplan Nr. 2

„Up Dirks Kamp“

11. vereinfachte Änderung

Gemarkung Lienen
Flur 58
Maßstab 1:1000

