

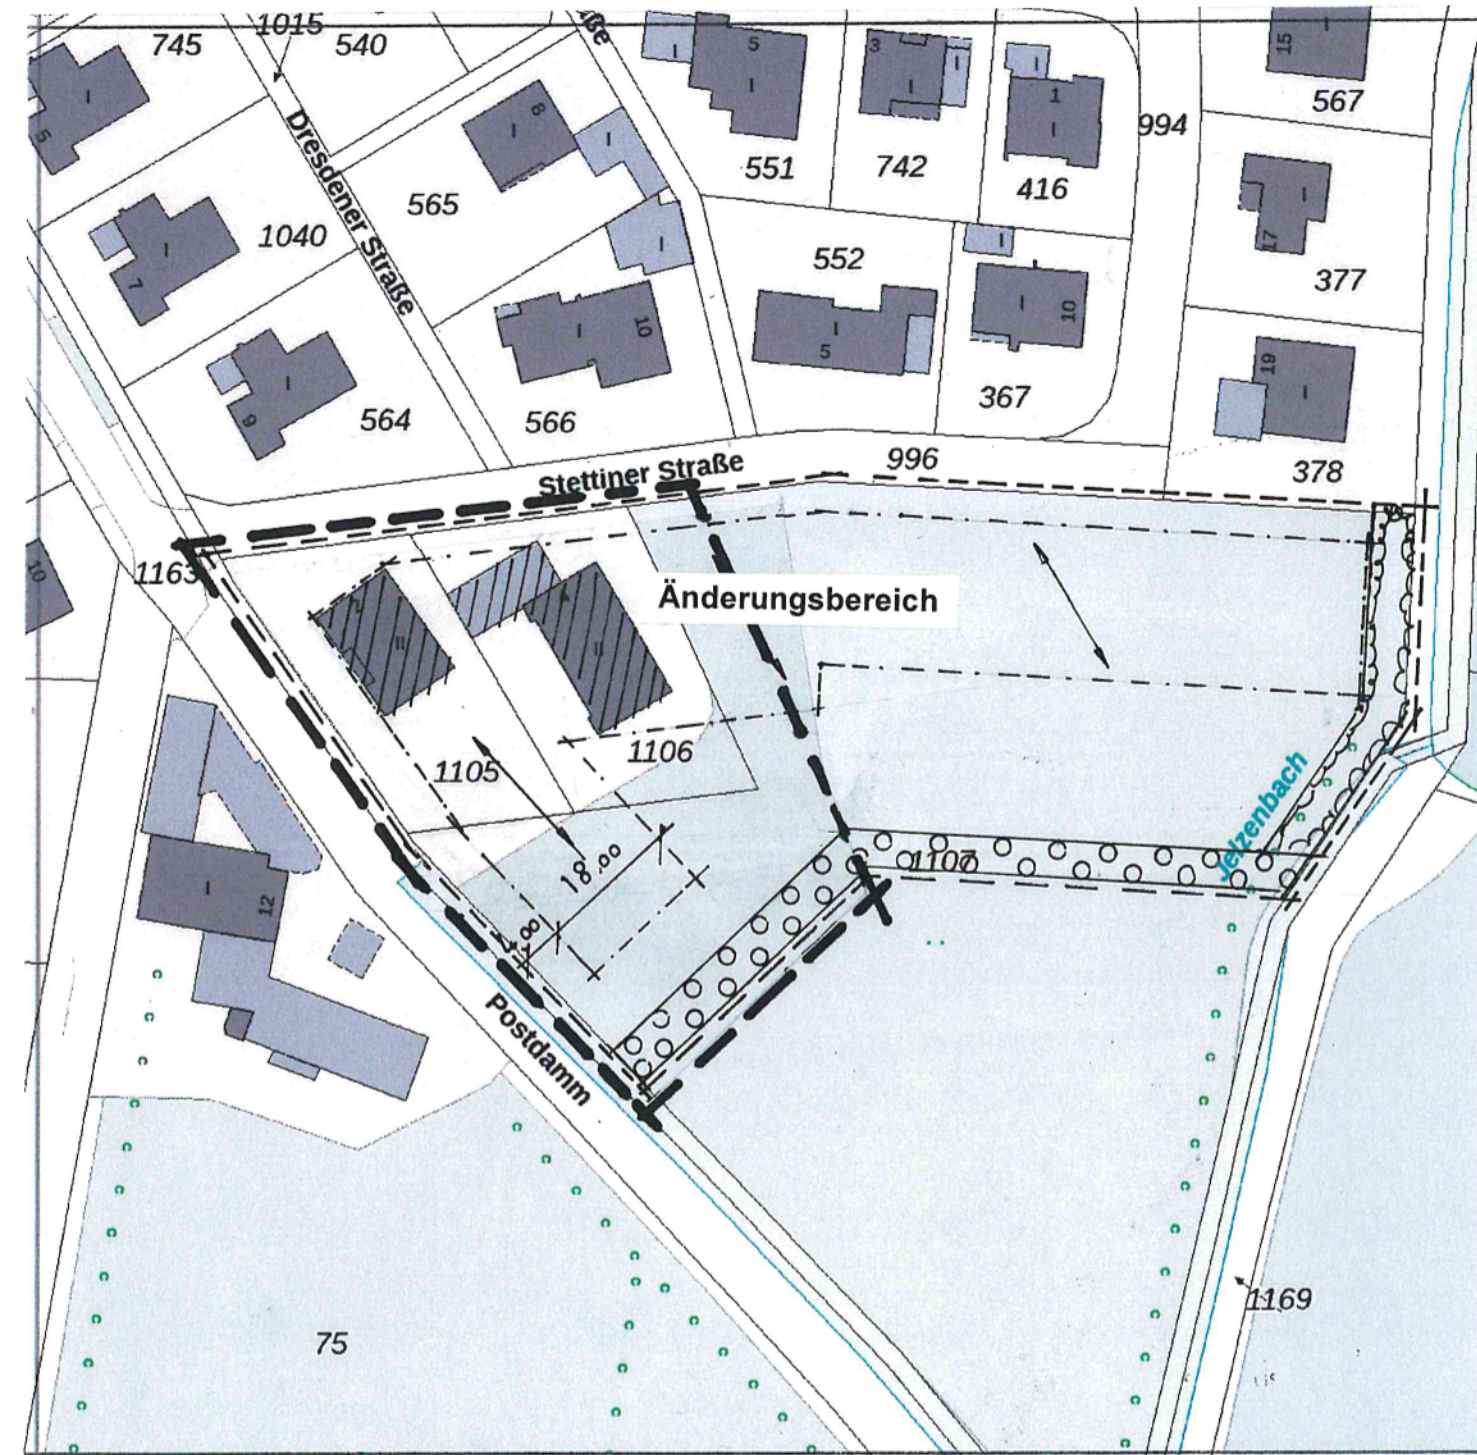


--- Bestand ---

--- Planung ---

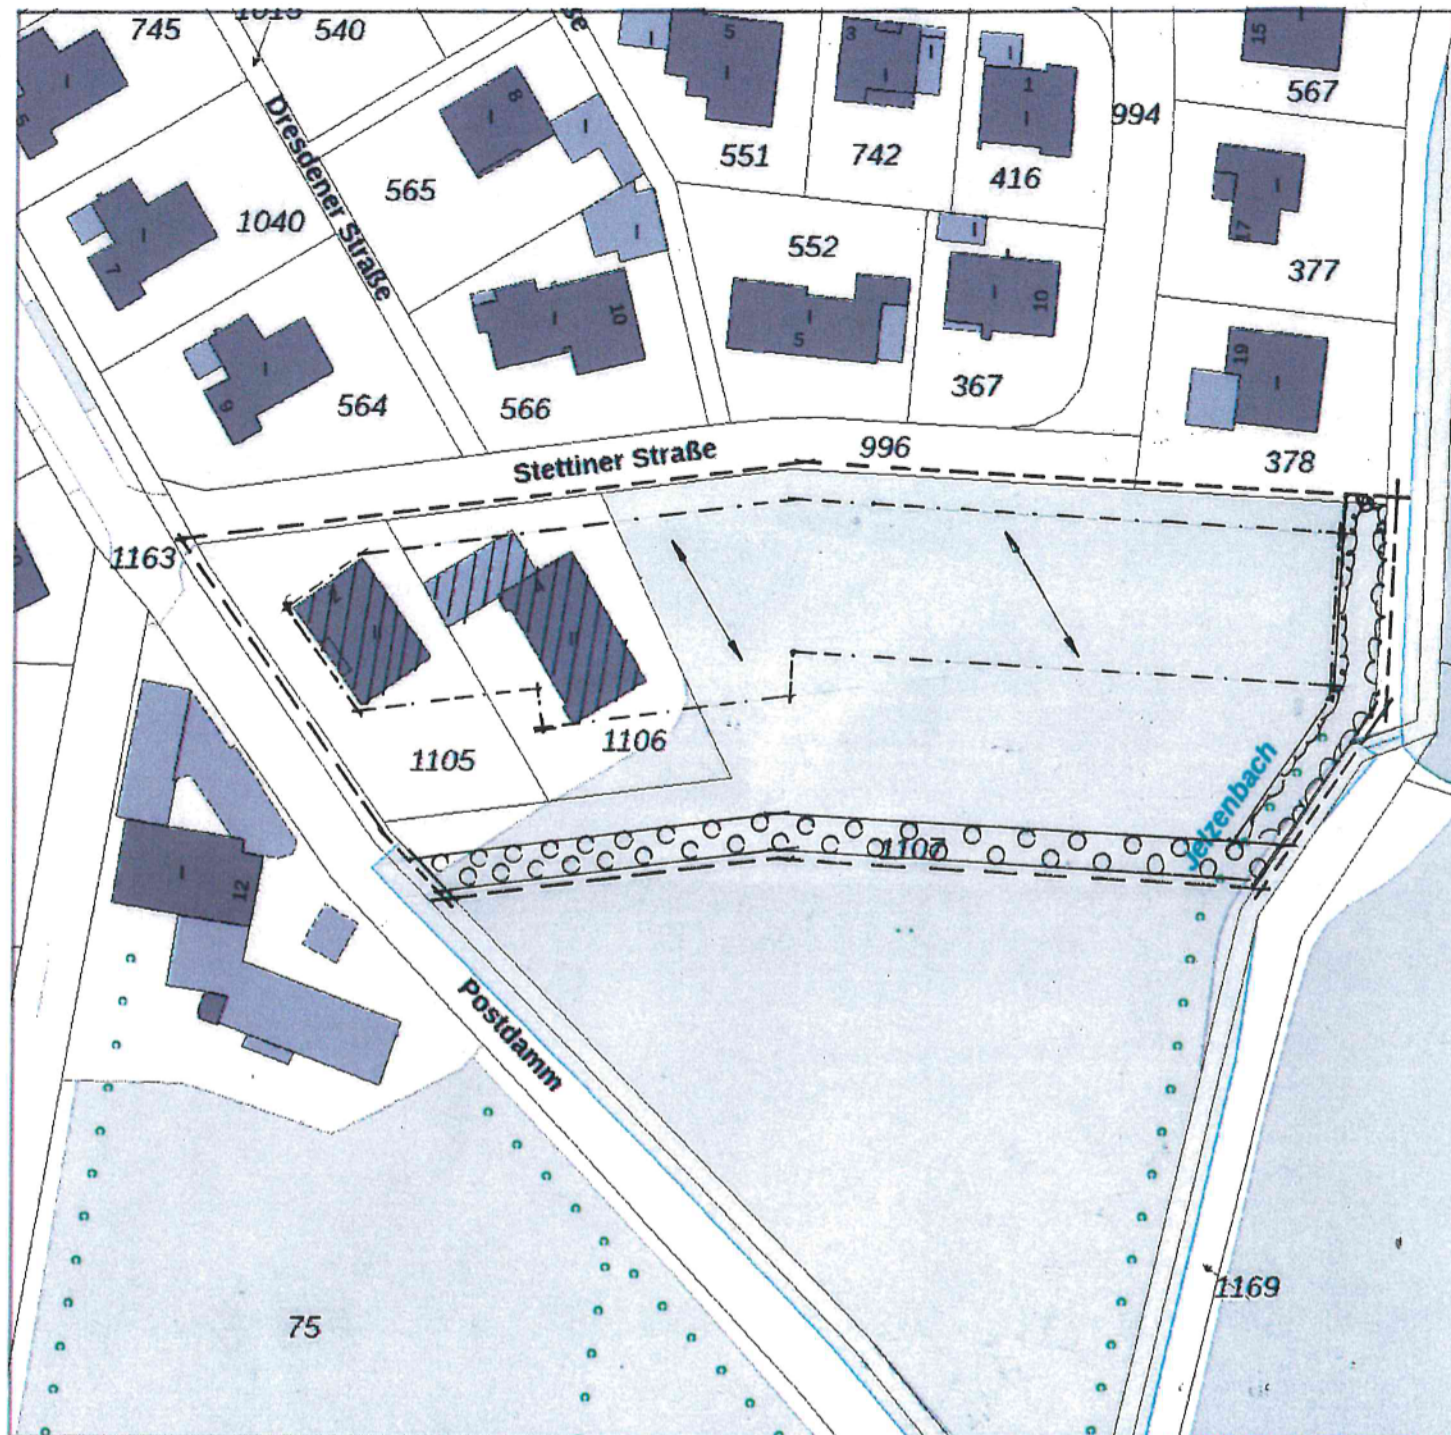


----- Baugrenze

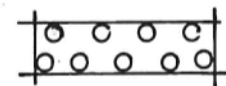

Pflanzgebot

↔ Hauptfirstrichtung

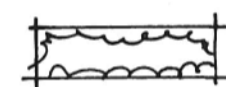

Fläche für
die Wasserwirtschaft

Gemeinde Lienen

1. vereinfachte Änderung der Satzung über die Abrundung
des im Zusammenhang bebauten Ortsteiles für den
Bereich „Merksgoaren II“
gem. § 13 BauGB

Änderungsplan M.= 1 : 1000