

Gemeinde Lienen


Bebauungsplan Nr. 12
"Gewerbegebiet Lienen"
- 5. Änderung -



Geplanter Neubau III
GH.: ~12,50 m

Änderungsbereich

Bestand M 1:1000

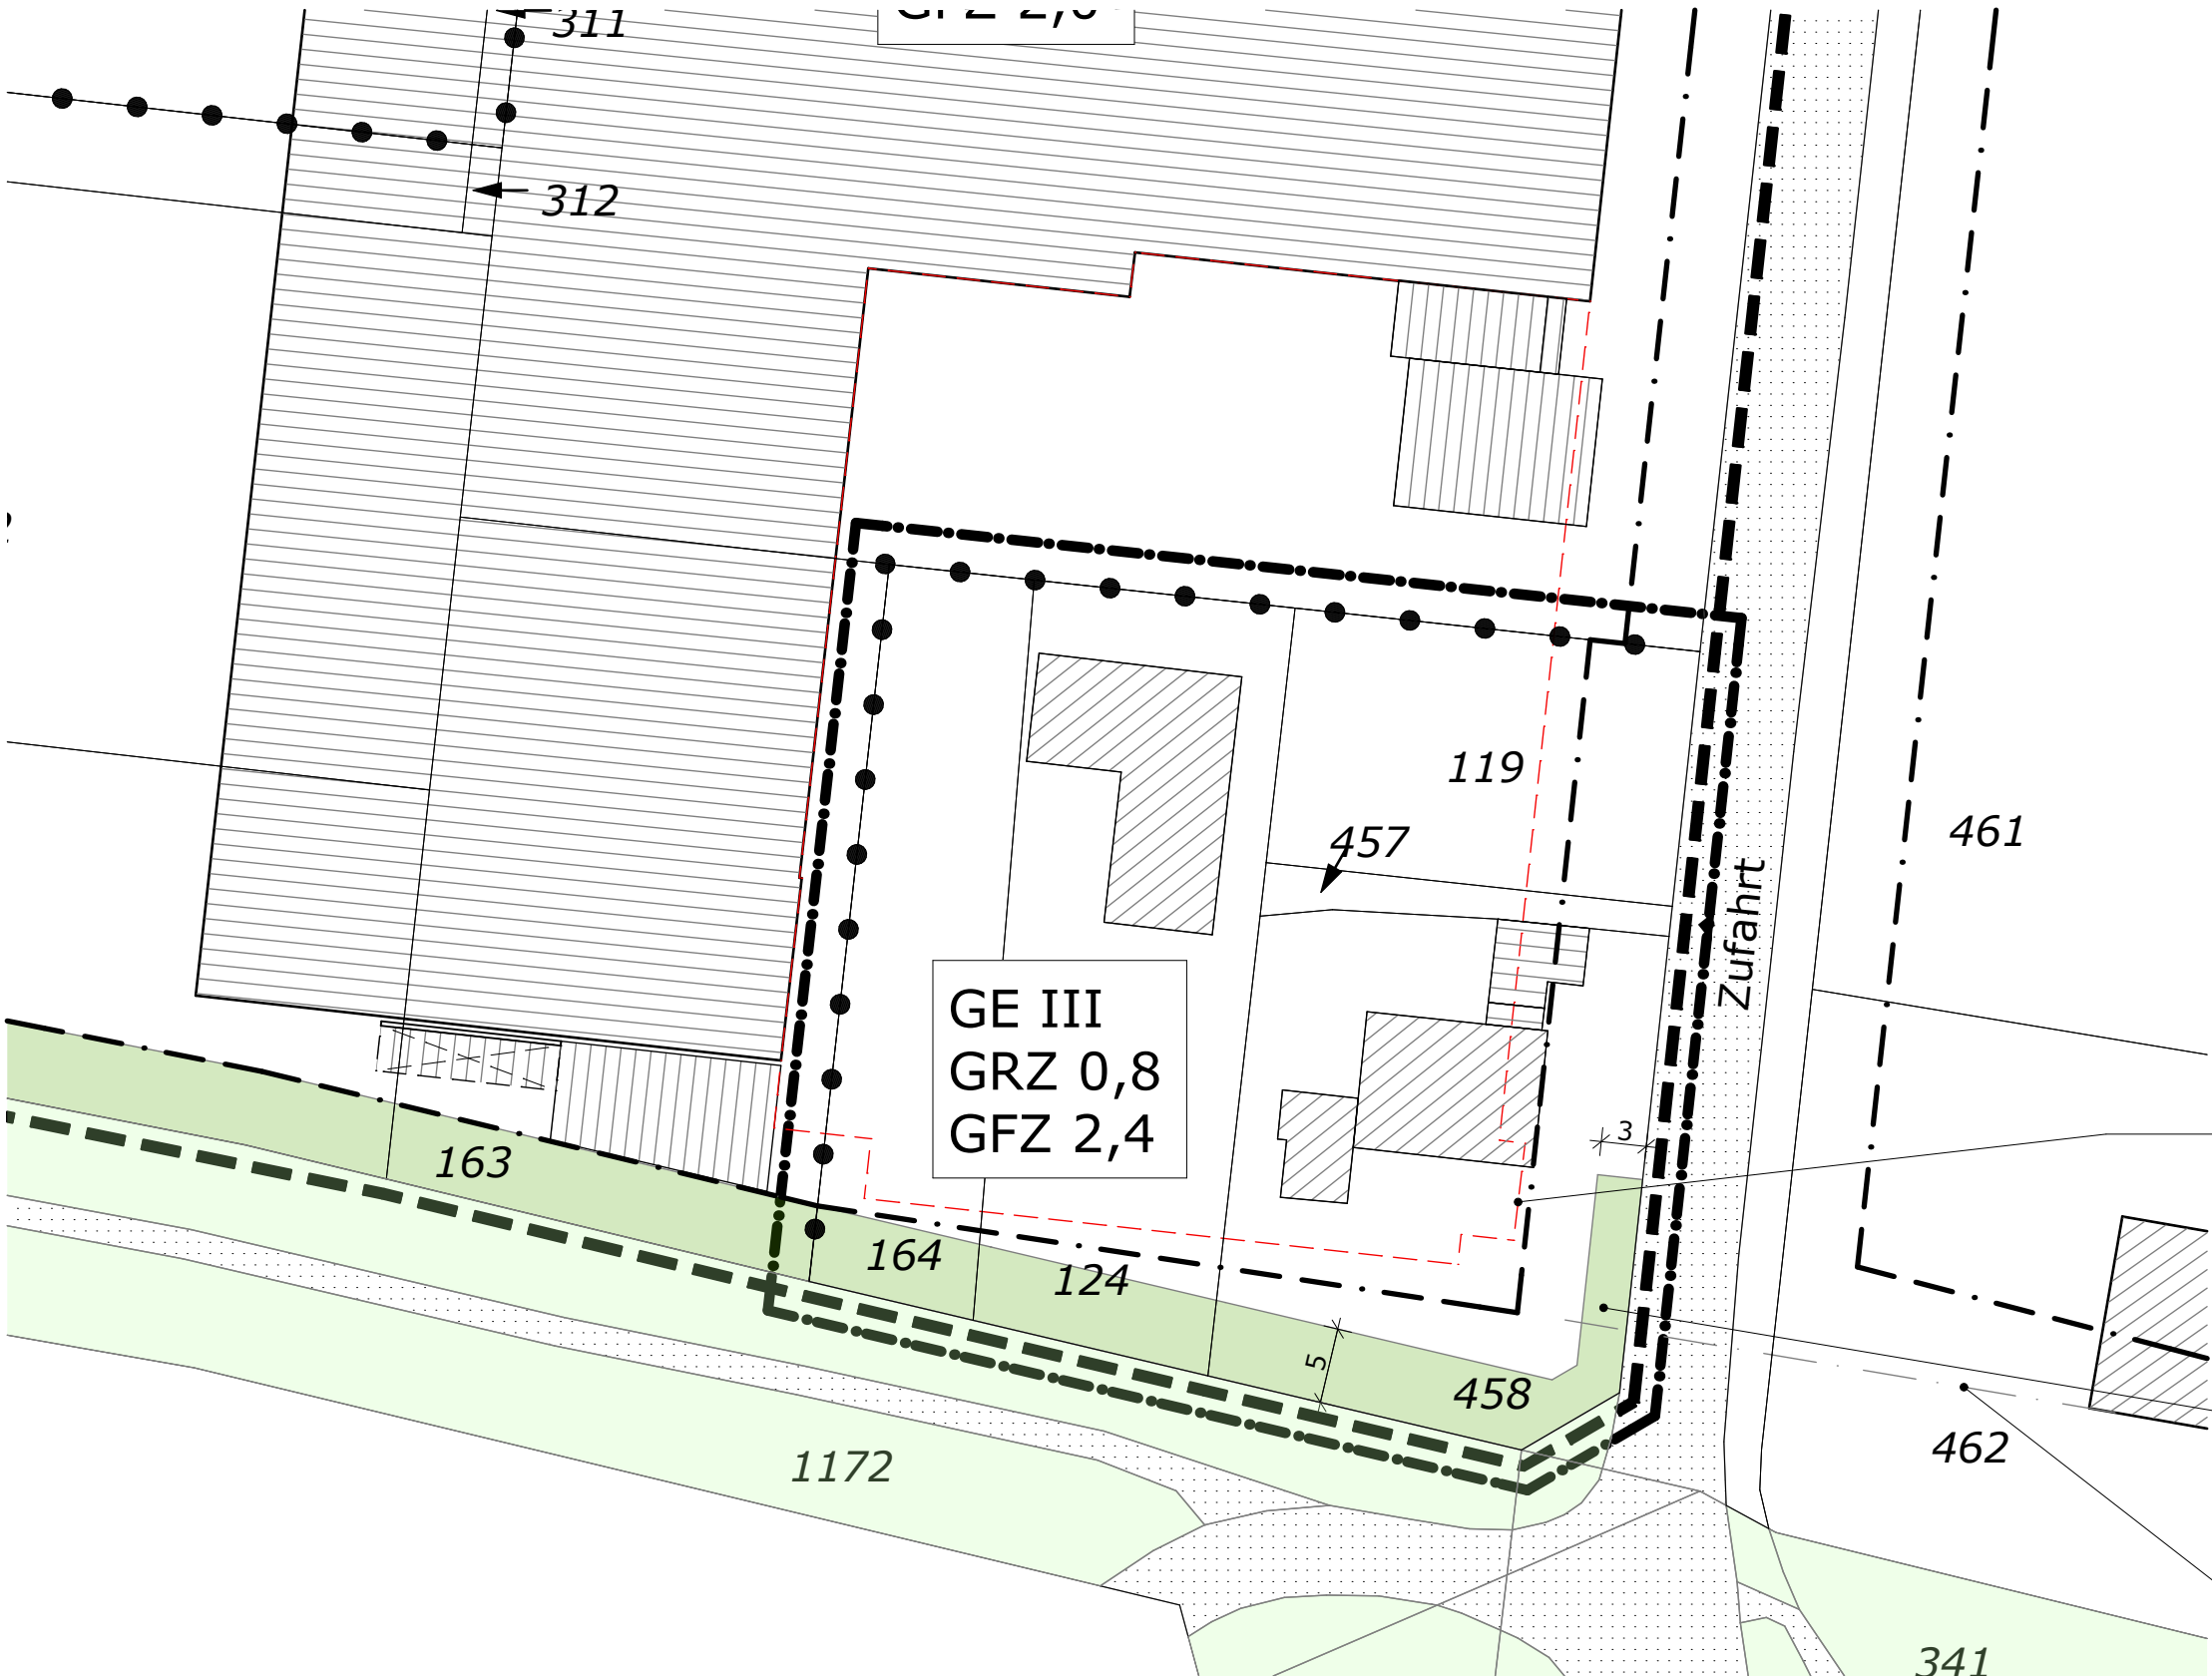

Geplanter Neubau III
GH.: ~12,50 m

Pflanzgebot 3/5 m

Gebäudeflucht
Iburger Str. 57

Planung M 1:500