



FNP - Bestand

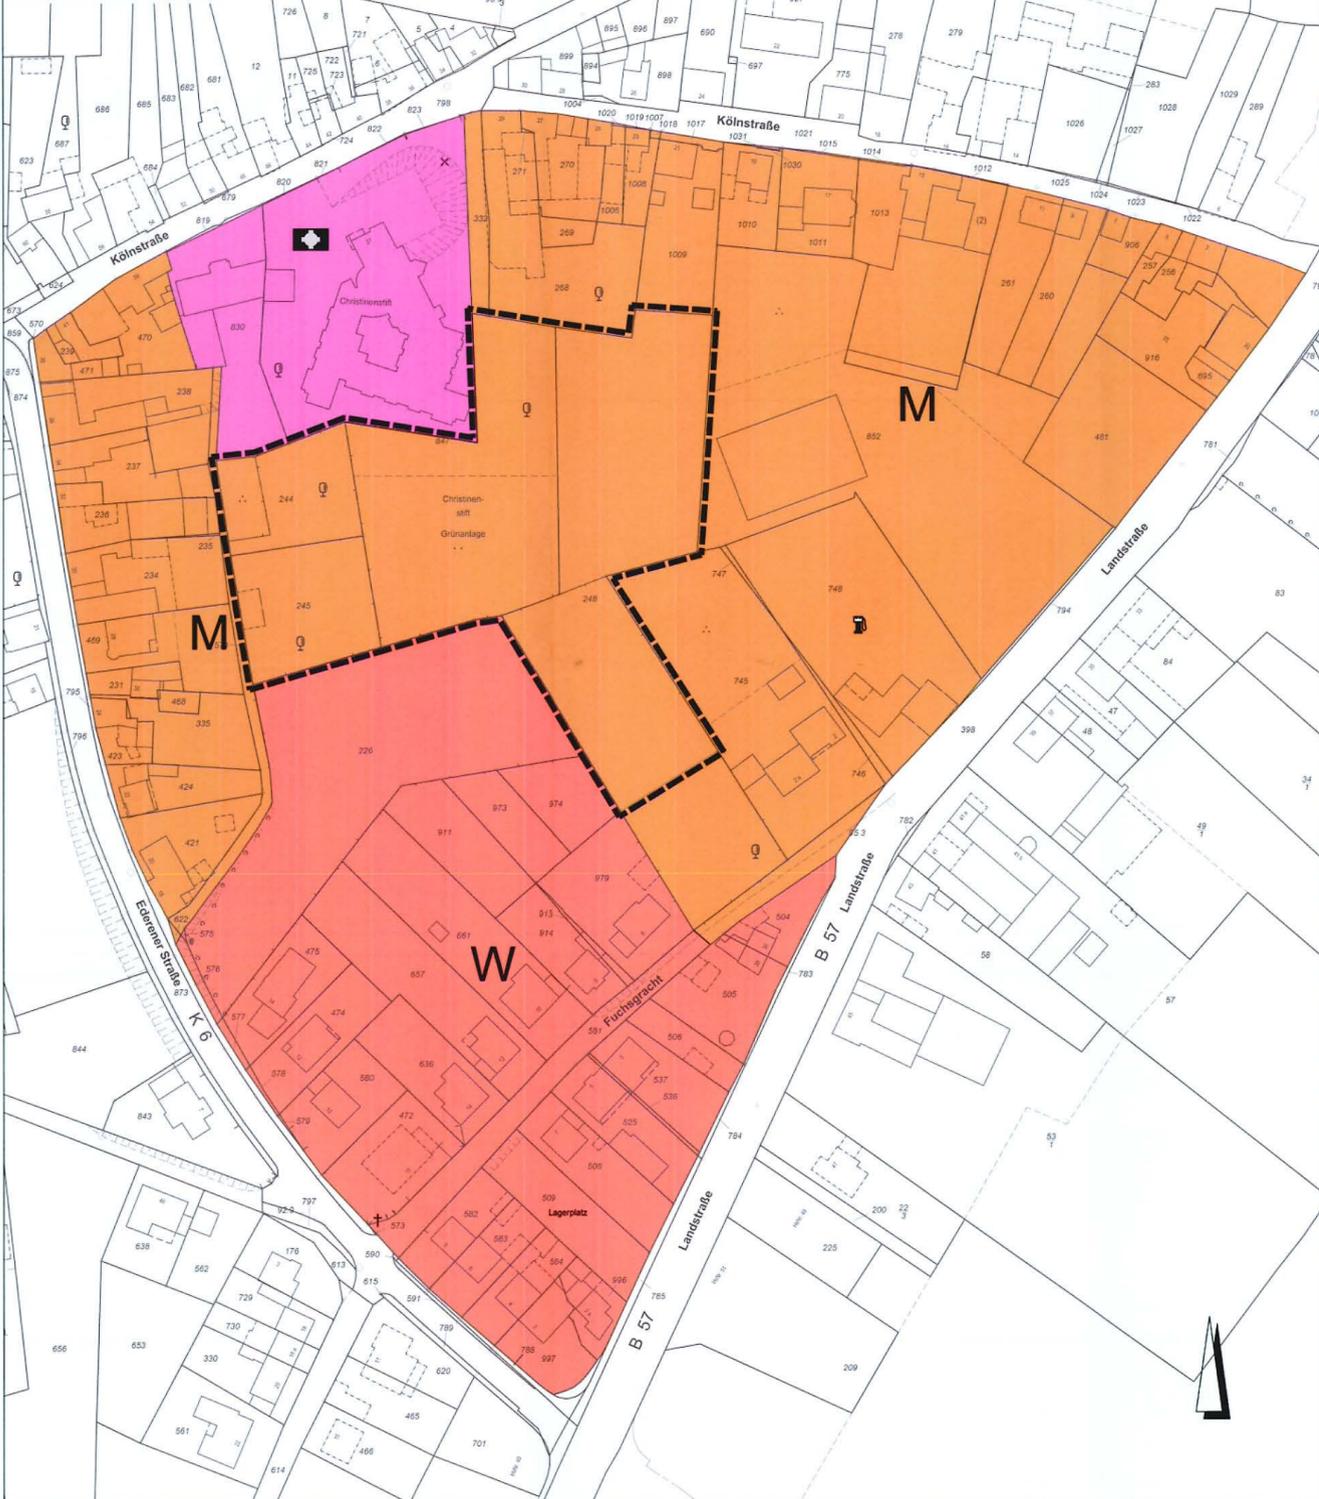

FNP - Änderung

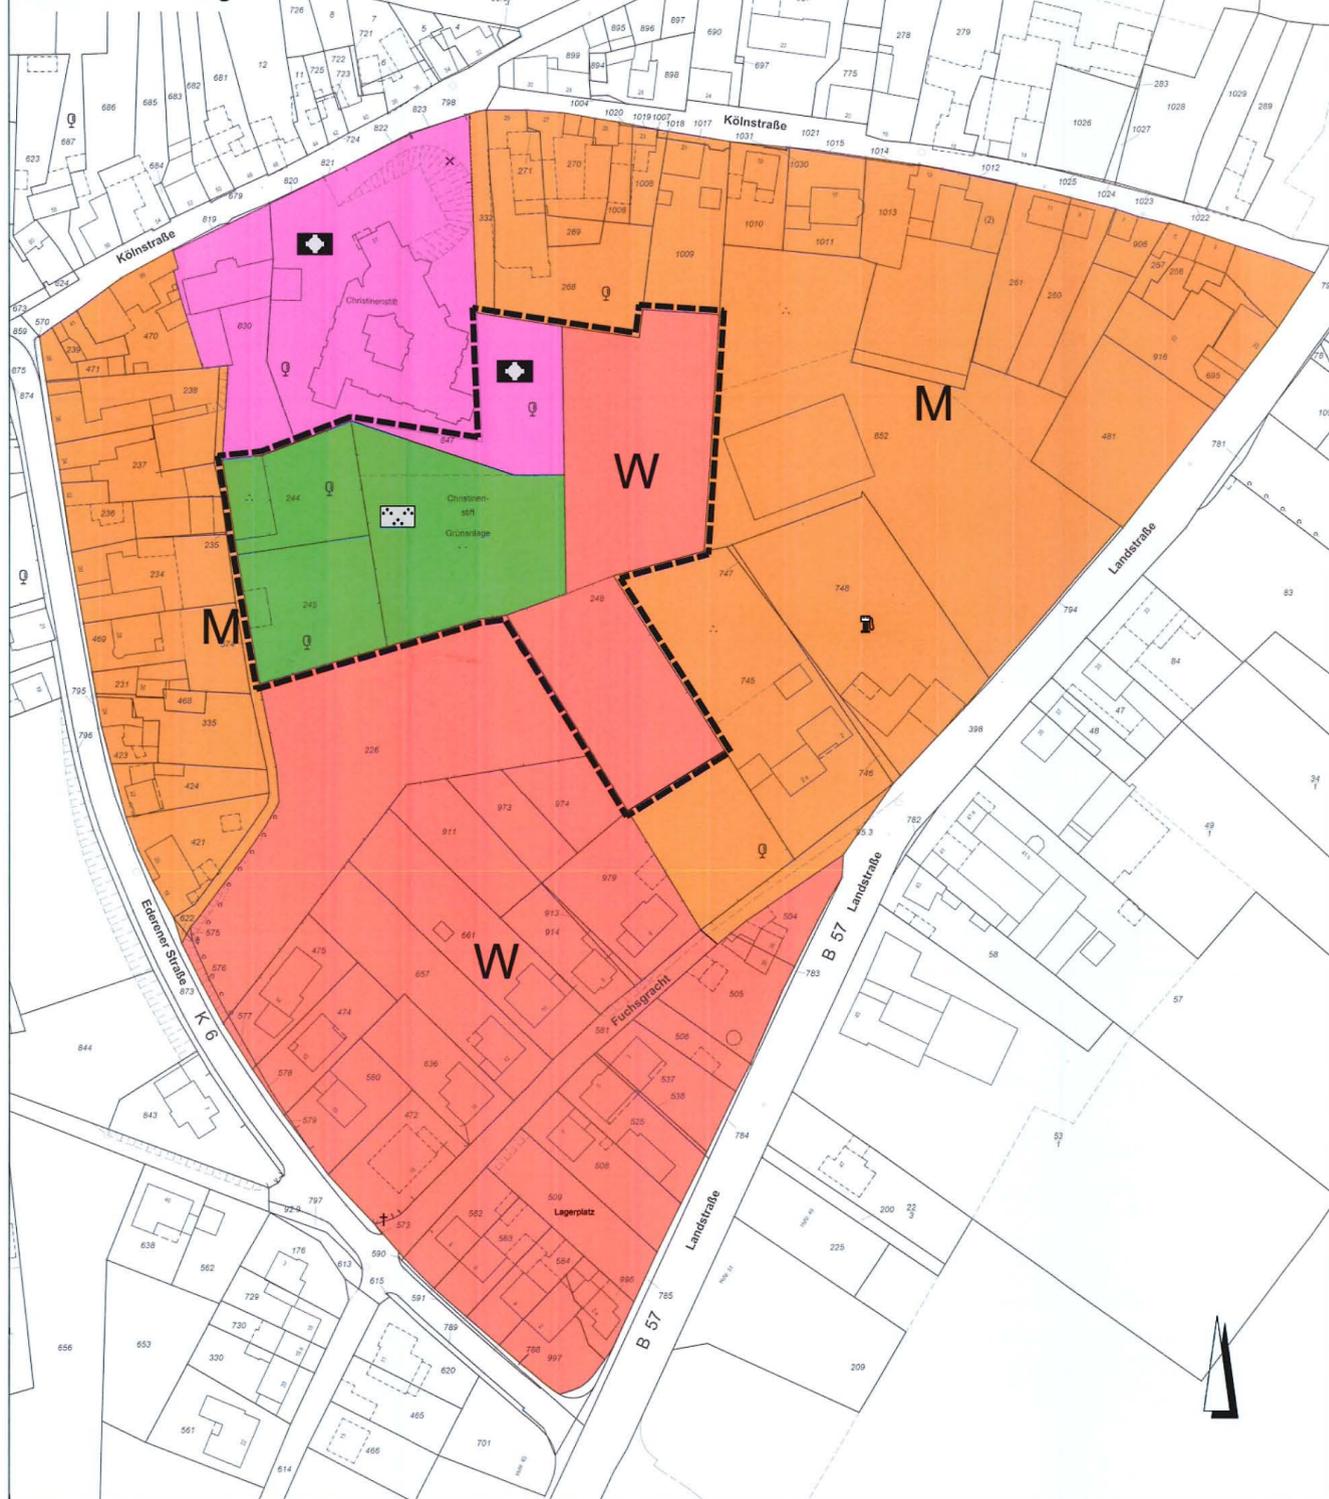

-  Änderungsbereich FNP
-  M gemischte Bauflächen
-  W Wohnbauflächen
-  Flächen für den Gemeinbedarf
-  Kirchen und kirchlichen Zwecken dienende Gebäude und Einrichtungen
-  private Grünfläche
-  Parkanlage

Planung
Dieser Plan einschließlich Begründung wurde von der NRW.URBAN GmbH in Zusammenarbeit mit der Stadt Linnich erarbeitet.

Düsseldorf, den 14.12.2015
Linnich, den 18.02.2016
gez. Dr. Lemmen
NRW.URBAN
Baudezernat

Aufstellungsbeschluss
Dieser Flächenutzungsplan-Änderung ist gemäß § 3 (1) BauGB durch Beschluss des Rates der Stadt Linnich vom 27.06.2013 zur Aufstellung beschlossen worden.

Der Aufstellungsbeschluss sowie die frühzeitige Beteiligung wurden durch Aushang in der Zeit vom 29.11. bis 11.12.2013 einschließlich öffentlich beigemessen.

Linnich, den 14.12.2015
gez. Schöck-Zenker
Bürgermeister i.V.

Beteiligung der Behörden
Die Behörden und sonstige Träger öffentlicher Belange wurden gemäß § 4 (1) BauGB mit Schreiben vom 28.11.2013 zur Abgabe einer Stellungnahme gebeten.

Linnich, den 14.12.2015
gez. Schöck-Zenker
Bürgermeister i.V.

Frühzeitige Beteiligung der Öffentlichkeit
Dieser Flächenutzungsplan-Änderung hat gemäß § 3 (1) BauGB im Rahmen der frühzeitigen Öffentlichkeitsbeteiligung vom 16.12.2013 bis 20.01.2014 einschließlich ausgelegt.

Linnich, den 14.12.2015
gez. Schöck-Zenker
Bürgermeister i.V.

Offenlage
Dieser Plan hat gemäß § 3 (2) BauGB in der Zeit vom 22.09.2014 bis einschließlich 21.10.2014 öffentlich ausgeteilt.

Zu diesem Plan gehört die Verfügung vom 18.02.2016 Az. 35.2-11-22-09/16 Köln

Linnich, den 14.12.2015
gez. Schöck-Zenker
Bürgermeister i.V.

Feststellungsbeschluss
Dieser Plan ist durch Beschluss des Rates der Stadt Linnich vom 18.02.2016 beschlossen worden.

Linnich, den 14.12.2015
gez. Schöck-Zenker
Bürgermeister i.V.

Genehmigung
Dieser Plan ist gemäß § 6 BauGB am 18.02.2016 genehmigt worden.

Zu diesem Plan gehört die Verfügung vom 18.02.2016 Az. 35.2-11-22-09/16 Köln

Linnich, den 18.02.2016
gez. Kunstmann
Bürgermeister
Bezirksregierung Köln

Bekanntmachung
Die Einlegung der Genehmigung der Bezirksregierung Köln sowie Zeit und Ort der Auslegung ist gemäß § 6 (5) BauGB am 20.04.2016 bekannt gemacht worden.

Linnich, den 22.08.2016
gez. Schöck-Zenker
Bürgermeister i.V.

 **Stadt Linnich**

Gereonsweiler
33. Änderung des
Flächennutzungsplanes

2. Aufstellung

Entwurf und Bearbeitung
NRW.URBAN GmbH
Partner für Land und Stadt
Concepts

45547 Düsseldorf
Fritz-Vornfelder-Strasse 10
Tel.: 0211 / 54238-0
Fax: 0211 / 54238-292

Datum: 08.09.2014 Maßstab: 1:1.000