
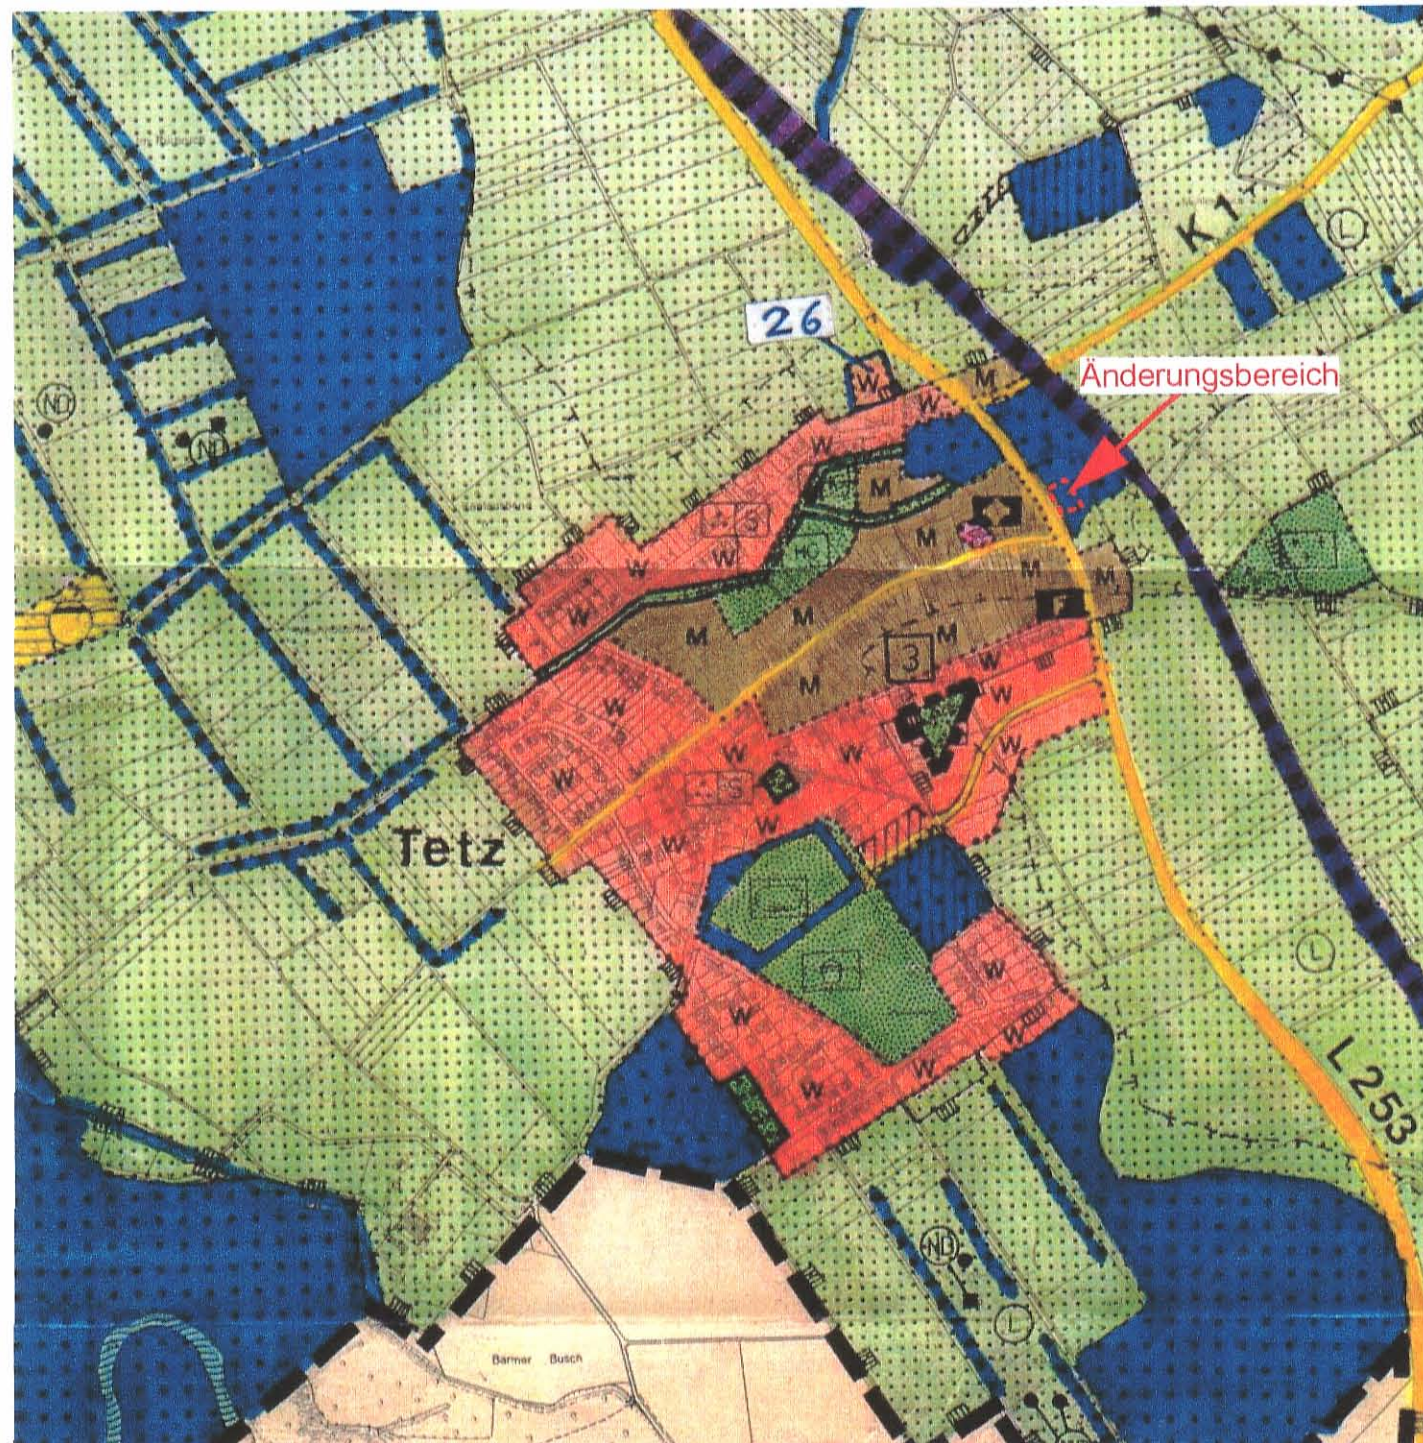



Stadt Linnich

16. Änderung des Flächennutzungsplans in der Ortslage Tetz

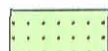

Bestand im Änderungsbereich

-  Fläche für die Landwirtschaft gem. § 5 (2) Nr. 9a und (4) BauGB
-  Fläche für Wald gem. § 5 (2) Nr. 9b und (4) BauGB

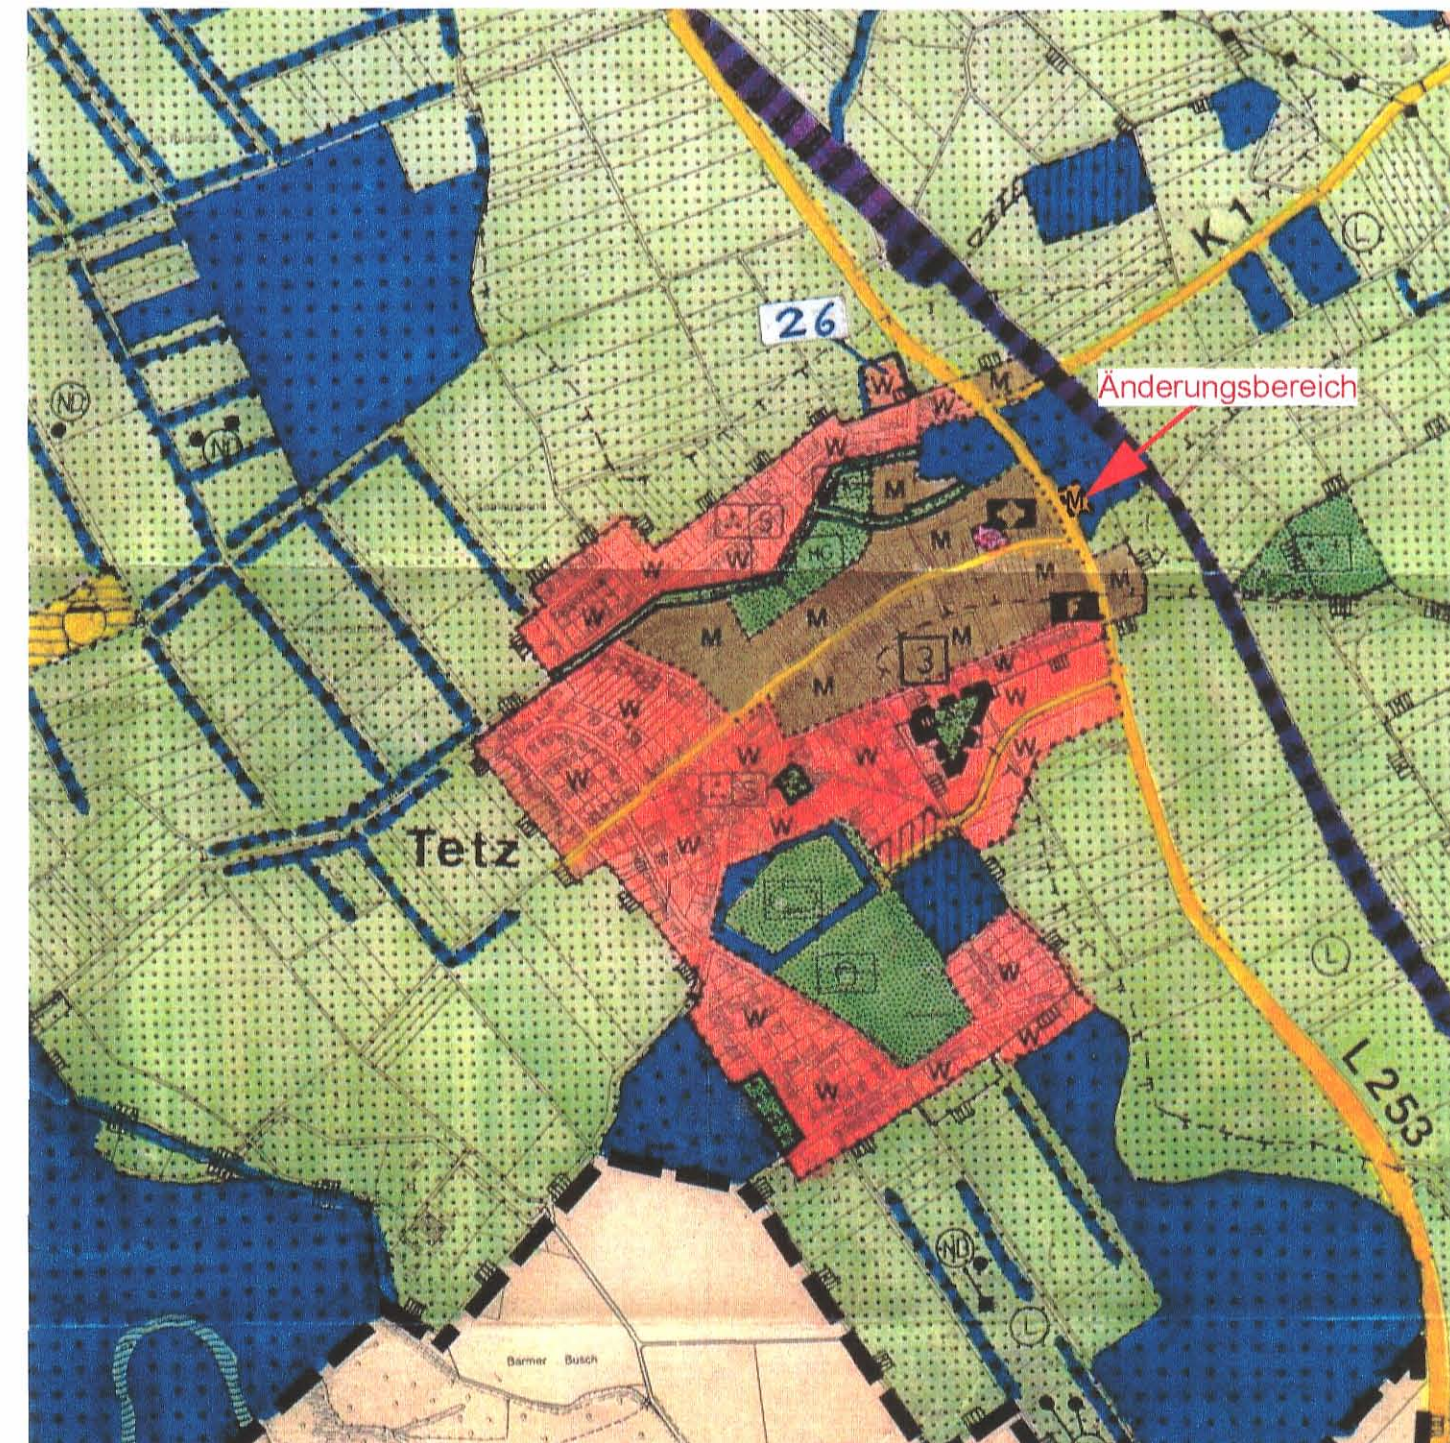


Änderung

-  M Gemischte Baufläche gem. § 1 (1) Nr. 2 BauNVO

Original

20. April 2005 - Maßstab: 1 : 10.000

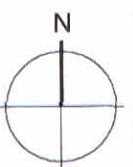

Verfahrensübersicht

Entwurf

Dieser Plan einschließlich Begründung wurde von der GWS Gesellschaft für Wirtschafts- und Strukturförderung im Kreis Düren mbH in Zusammenarbeit mit der Stadt Linnich erarbeitet.

GWS

Gesellschaft für

Wirtschafts- und Strukturförderung

im Kreis Düren mbH

Marienstraße 15

52351 Düren

Tel. 02421-48850

Fax 02421-488515

Linnich, den 03.01.06

Baudezernent




Aufstellungsbeschluss

Dieser Plan ist gemäß § 2 (1) BauGB durch Beschluss des Ausschusses der Stadt Linnich vom 02.06.2005 aufgestellt worden.

Linnich, den 03.01.06

Bürgermeister

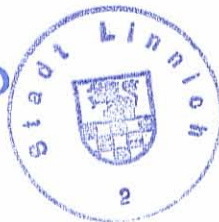

Beteiligung Träger öffentlicher Belange

Die Träger öffentlicher Belange wurden gemäß § 4 (1) BauGB mit Schreiben vom 20.07.2005 zur Abgabe einer Stellungnahme aufgefordert.

Linnich, den 03.01.06

Bürgermeister



Frühzeitige Öffentlichkeitsbeteiligung

Die frühzeitige Beteiligung der Öffentlichkeit gemäß § 3 (1) BauGB ist in der Zeit vom 27.07.05 bis 02.09.05 einschl. durchgeführt worden.

Die frühzeitige Öffentlichkeitsbeteiligung wurde am 15.07.05 gemäß § 3 (2) BauGB ortsüblich bekannt gemacht.

Linnich, den 03.01.06

Bürgermeister



Offenlage


Dieser Plan hat gemäß § 3 (2) BauGB
in der Zeit vom 23.01.06 bis 22.02.06 einschl.
öffentlich ausgelegen.

Die Offenlage wurde am 13.01.06 gemäß § 3 (2) BauGB
ortsüblich bekannt gemacht.

Linnich, den 12.06.2006

Bürgermeister

Witkopp

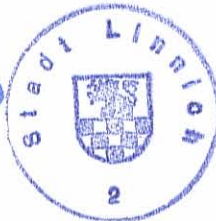

Feststellungsbeschluss

Dieser Plan ist durch Beschluss der Rates der Stadt Linnich
vom 07.06.2006 beschlossen worden.

Linnich, den 12.06.2006

Bürgermeister

Witkopp



Genehmigung

Dieser Plan ist gemäß § 6 BauGB am 09.10.2006
genehmigt worden.

Zu diesem Plan gehört die Verfügung vom 09.10.2006
AZ.: 35.2.11.22-116/06

~~Köln~~ Linnich, den 09.10.2006

Bezirksregierung Köln
im Auftrag

Bezirksregierung Köln



Unsell

Öffentliche Bekanntmachung

Die Bekanntmachung der Genehmigung der Bezirksregierung
sowie Zeit und Ort der Auslegung gemäß § 6 Abs. 5 BauGB ist
am 03.11.2006 erfolgt.

Linnich, den 13.11.2006

Bürgermeister

Witkopp

