


FNP - Bestand



FNP - Änderung

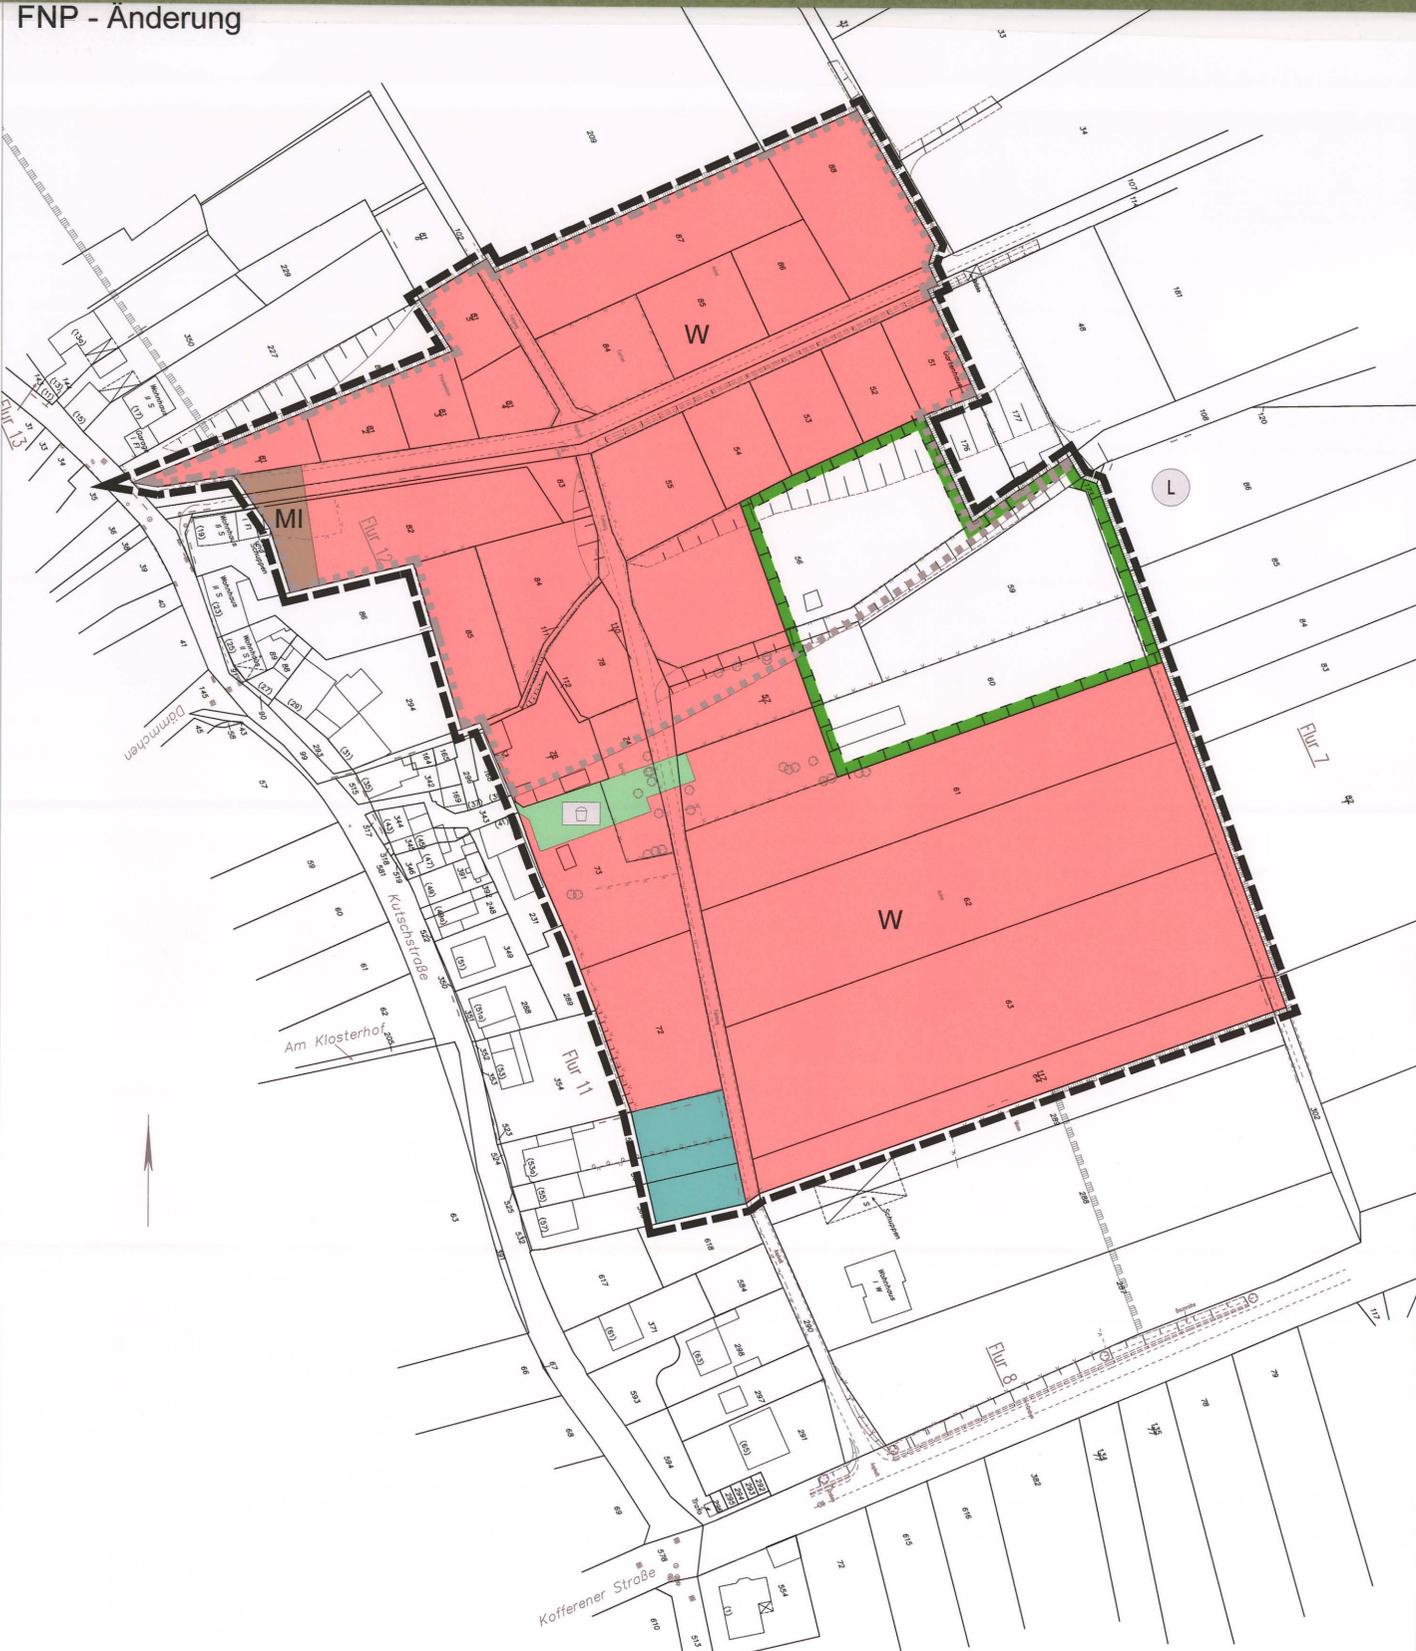

-  Änderungsbereich FNP
-  M gemischte Bauflächen
-  W Wohnbauflächen
-  private Grünflächen
-  öffentliche Grünfläche
-  Spielplatz
-  Flächen für die Landwirtschaft
-  Flächen für Maßnahmen zum Schutz, zur Pflege und zur Entwicklung von Natur und Landschaft
-  Umgrenzung von Schutzgebieten
-  Landschaftsschutzgebiet
-  Bereich, für den humose Böden ausgewiesen sind

Entwurf
Dieser Plan einschließlich Begründung wurde von der NRW.URBAN GmbH in Zusammenarbeit mit der Stadt Linnich erarbeitet.
Dr. Lemmen
Baudezernent

Aufstellungsbeschluss
Dieser Plan ist gemäß § 2 (1) BauGB durch Beschluss des Ausschusses der Stadt Linnich vom 18.02.2010 aufgestellt worden.
Linnich, den 18.02.2010
Wilkopp
Bürgermeister

Beteiligung Träger öffentlicher Belange
Die Träger öffentlicher Belange wurden gemäß § 4 (1) BauGB mit Schreiben vom 22.01.10 zur Abgabe einer Stellungnahme aufgefordert.
Linnich, den 18.02.2010
Wilkopp
Bürgermeister

Frühzeitige Öffentlichkeitsbeteiligung
Die frühzeitige Beteiligung der Öffentlichkeit gemäß § 3 (1) BauGB ist in der Zeit vom 05.01.10 bis 22.02.10 einschließlich durchgeführt worden.
Die frühzeitige Öffentlichkeitsbeteiligung wurde am 04.03.10 gemäß § 3 (2) BauGB öffentlich bekannt gemacht.
Linnich, den 04.03.10
Wilkopp
Bürgermeister

Offenlage
Dieser Plan hat gemäß § 3 (2) BauGB in der Zeit vom 22.02.10 bis einschließlich 22.02.10 öffentlich ausgelegen.
Die Offenlage wurde am 20.02.10 gemäß § 3 (2) BauGB ortsüblich bekannt gemacht.
Linnich, den 10.01.11
Wilkopp
Bürgermeister

Feststellungsbeschluss
Dieser Plan ist durch Beschluss des Rates der Stadt Linnich vom 16.01.11 beschlossen worden.
Linnich, den 16.01.11
Wilkopp
Bürgermeister

Genehmigung
Dieser Plan ist gemäß § 6 BauGB am 15.04.2011 genehmigt worden.
Zu diesem Plan gehört die Verfügung vom 15.04.2011 AZ: 35-2-11-22-14/11
Linnich, den 15.04.2011
Wagner
Bürgermeister

Öffentliche Bekanntmachung
Dieser Plan ist gemäß § 6 BauGB am 09.10.2011 genehmigt worden.
Die Bekanntmachung der Genehmigung der Bezirksregierung sowie Zeit und Ort der Auslegung gemäß § 6 Abs. 5 BauGB ist am 07.05.11 erfolgt.
Linnich, den 09.10.2011
Wilkopp
Bürgermeister

 **Stadt Linnich**
Körrenzig
26. Änderung des
Flächennutzungsplanes
1. Ausfertigung
Entwurf und Bearbeitung:
 **NRW.URBAN GmbH**
Partner für Land und Stadt
40549 Düsseldorf
Schanzenstraße 131
Tel.: 0211 / 54238-0
Fax: 0211 / 54238-305