


Duren vom 08.07.1998,
Kontroll - Nr. 9/98, vervielf. gt.

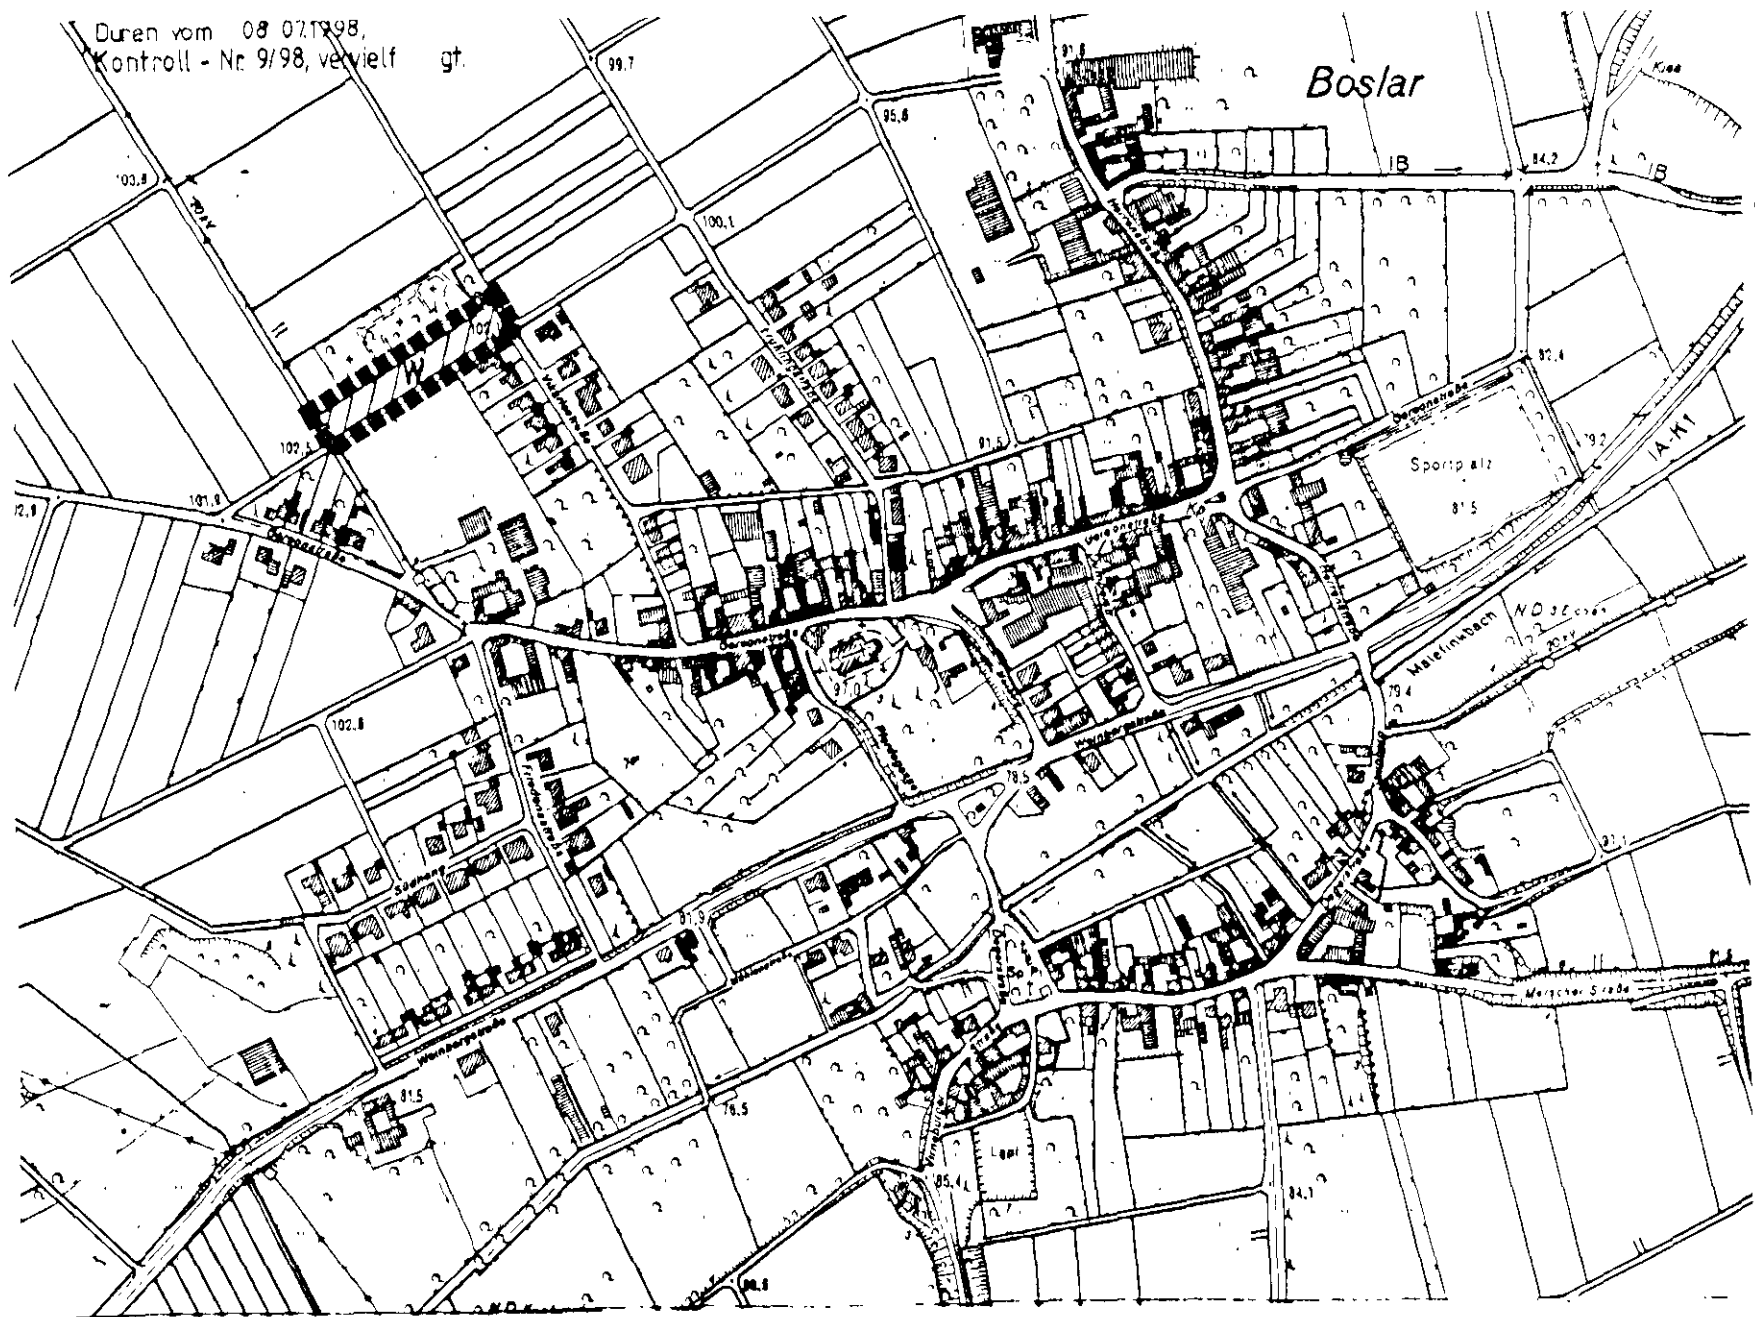

Flächennutzungsplan – Änd. Nr. 7
Rechtskraft: 04.08.2000
Maßstab 1:5000

Neue Planung M. 1: 5.000