
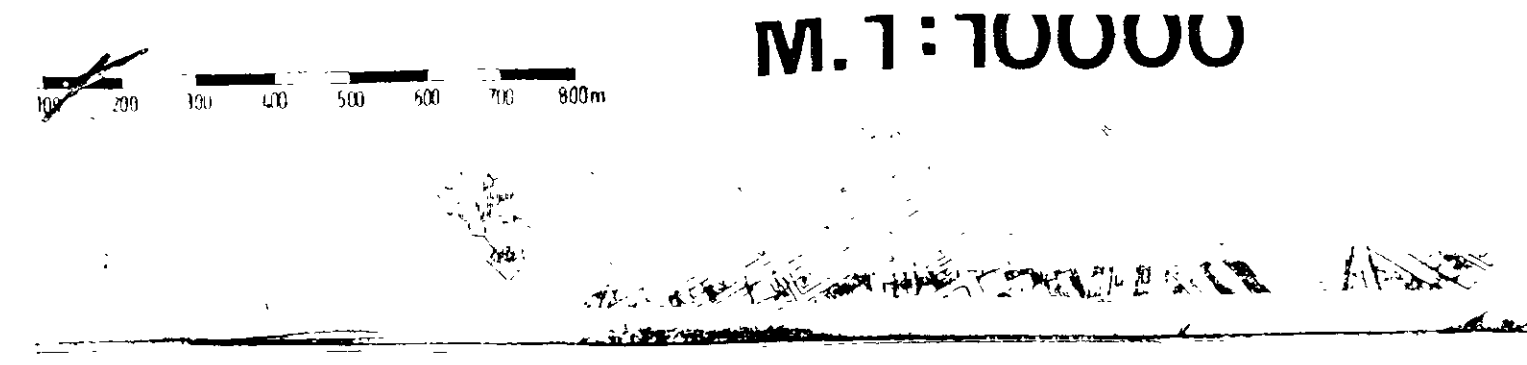


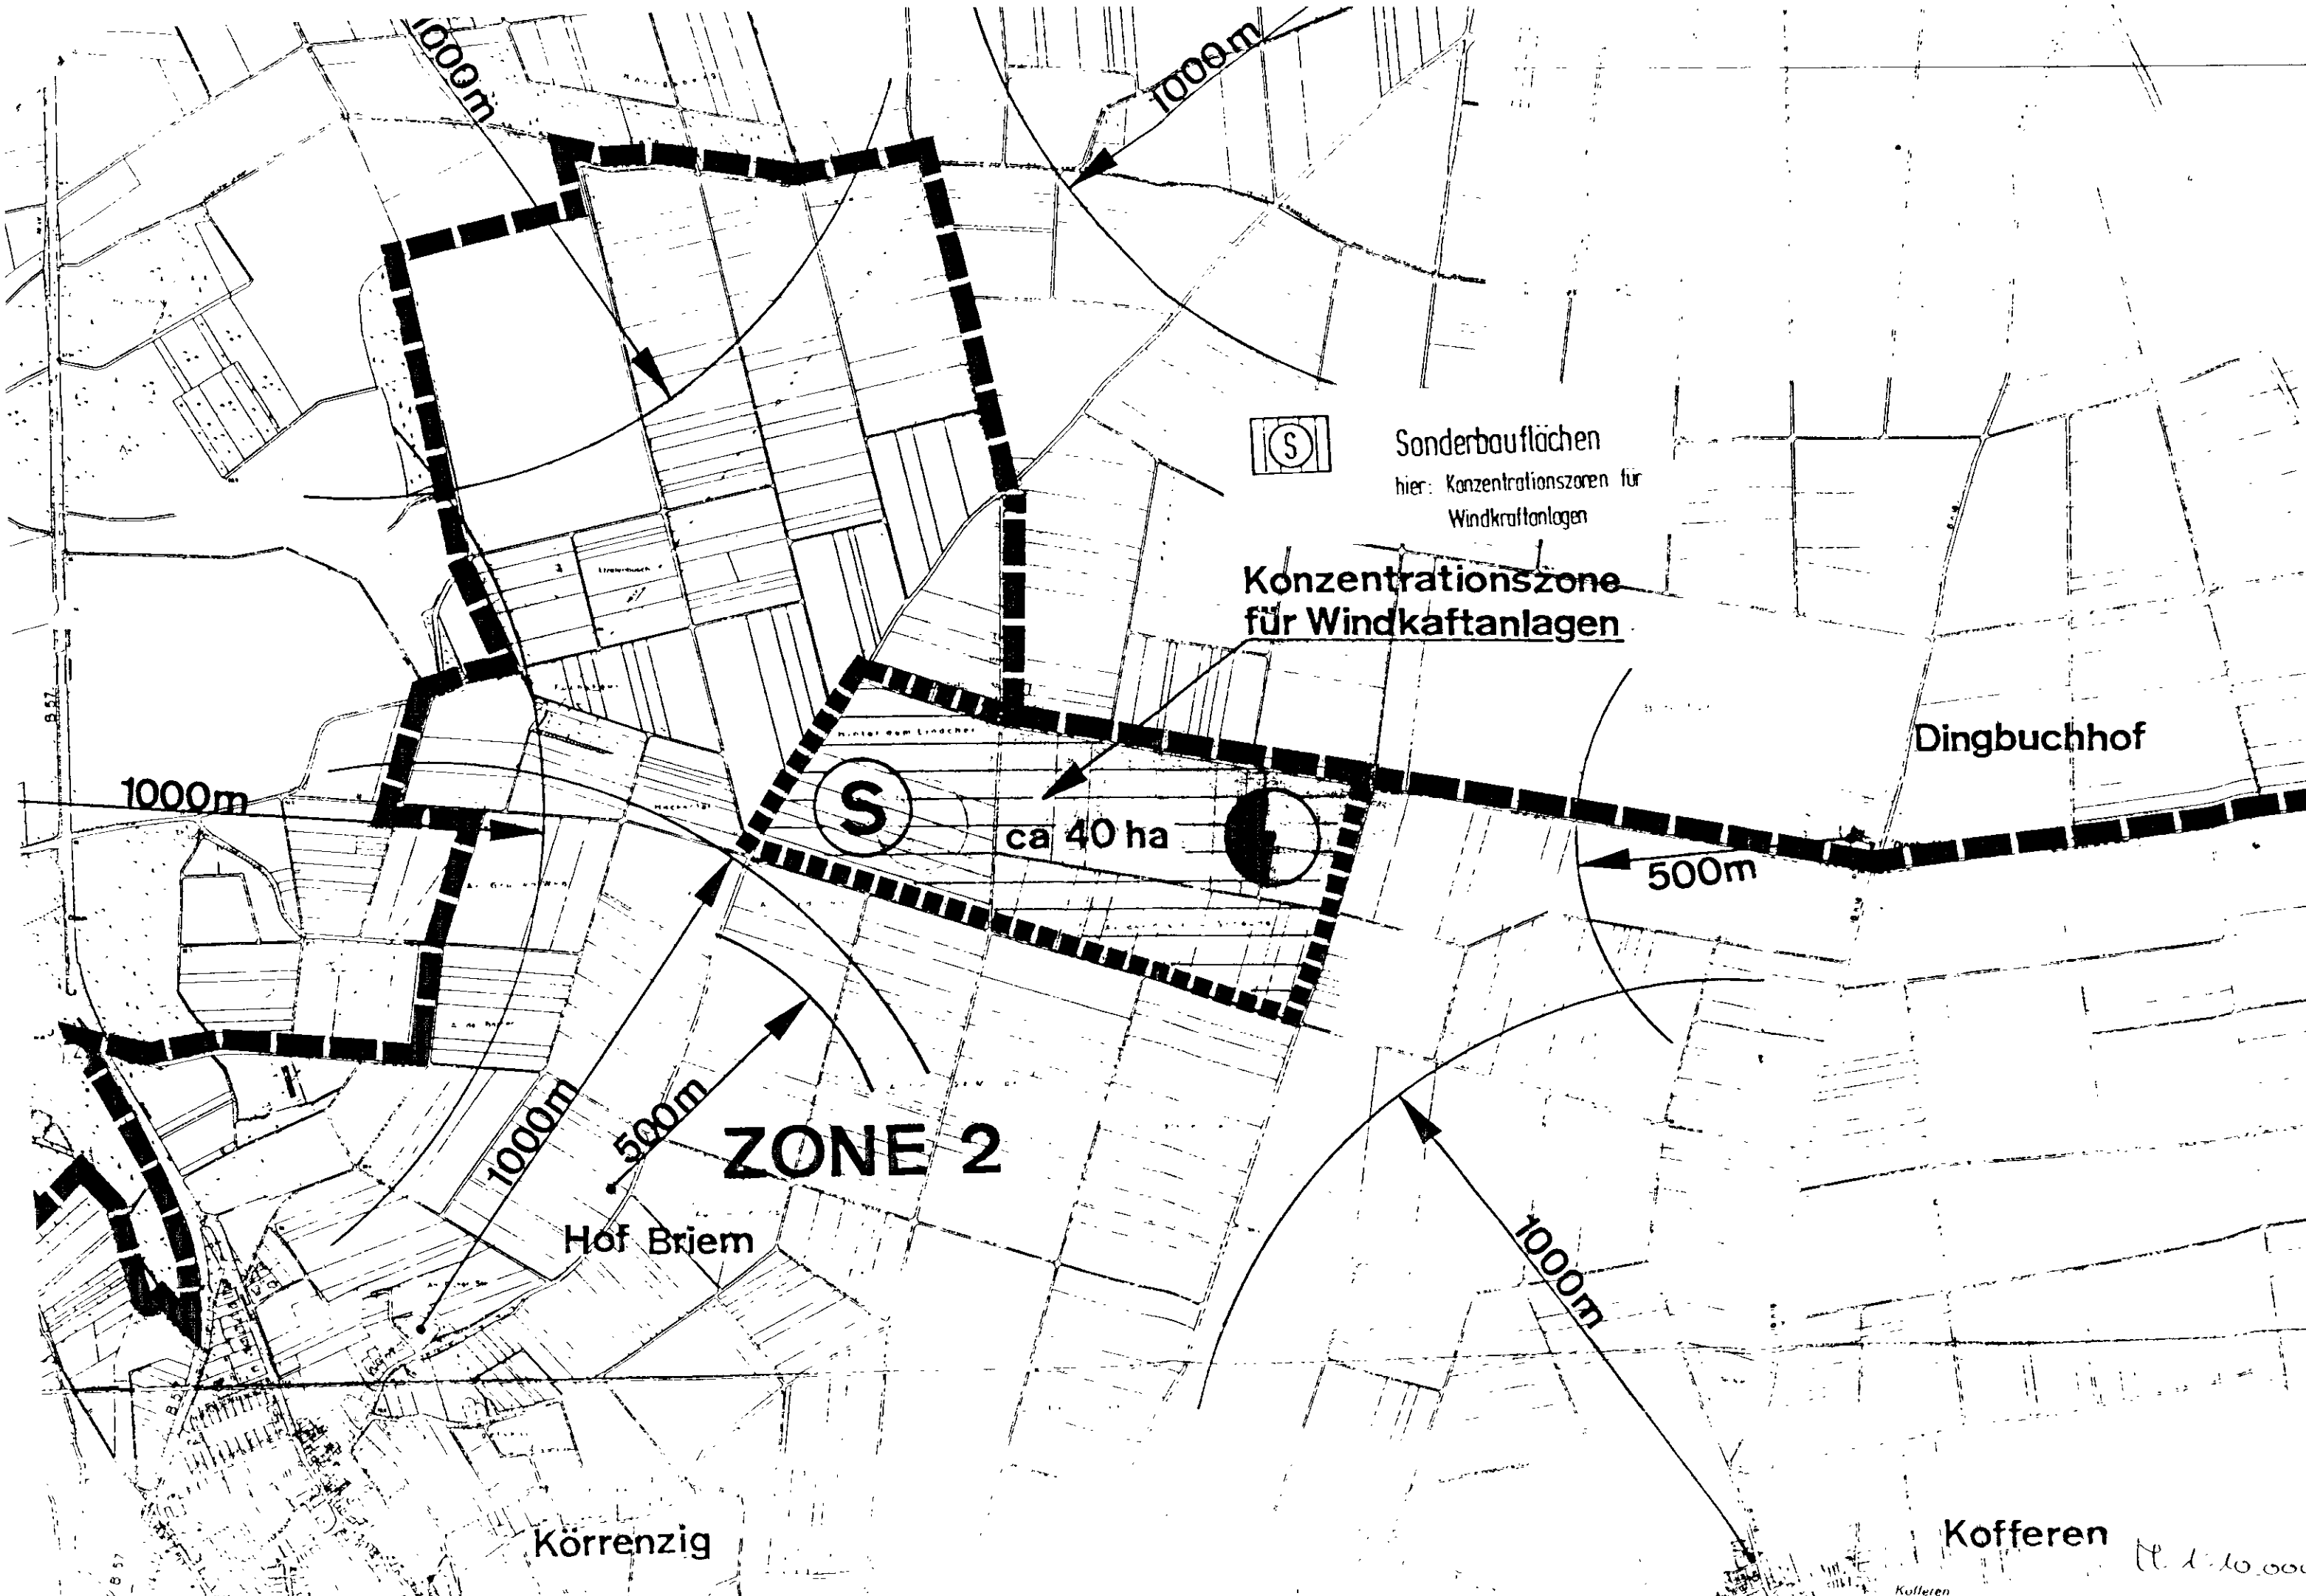

M. 1:10000

FLÄCHENNUTZUNGSPLAN DER STADT LINNICH

ÄNDERUNG NR.: 5

Für die Planaufstellung Stadt Linnich Der Bürgermeister Planungsamt - 22.12. 1998 gezeichnet: Fey Planungsamt	Dieser Plan ist gemäß § 2 (4) des Baugesetzbuches v. 01.07.1987 durch Beschluss des Rates der Stadt Linnich vom 05.09. 1996 aufgestellt worden. Linnich, den 22.12. 1998 gez. i. V. Vielen Bürgermeister	Dieser Plan hat gemäß § 3 (2) des BauGB vom 01.07.1987 in der Zeit vom 20.11. 1998 bis 21.12. 1998 einschl. öffentlich ausgelegen. Die Offenlage wurde am 11.11.1998 gem. § 3 (2) des BauGB ortsüblich bekannt gemacht. Linnich, den 22.12. 1998 gez. i. V. Vielen Bürgermeister
Plan ist durch Beschluss des der Stadt Linnich 22.12.1998 beschlossen worden h, den 22.12. 1998 gez. i. V. Vielen Bürgermeister	Dieser Plan ist gem § 6 des BauGB vom 01.07.1987 am 24.03.1999 genehmigt worden Zu diesem Plan gehört die Verfügung vom 24.03.1999 AZ 35.2.11-22-02.99 Köln, den 24.03.1999 gez. Puntigam Bezirksregierung Köln, A	Die Bekanntmachung der Genehmigung der Bezirksregierung, sowie Zeit und Ort der Auslegung gem § 6(5) des BauGB vom 01.07.1987 ist am 09.04.1999 erfolgt. Linnich, den 23.12. 1999 gez. Witkopp Bürgermeister