
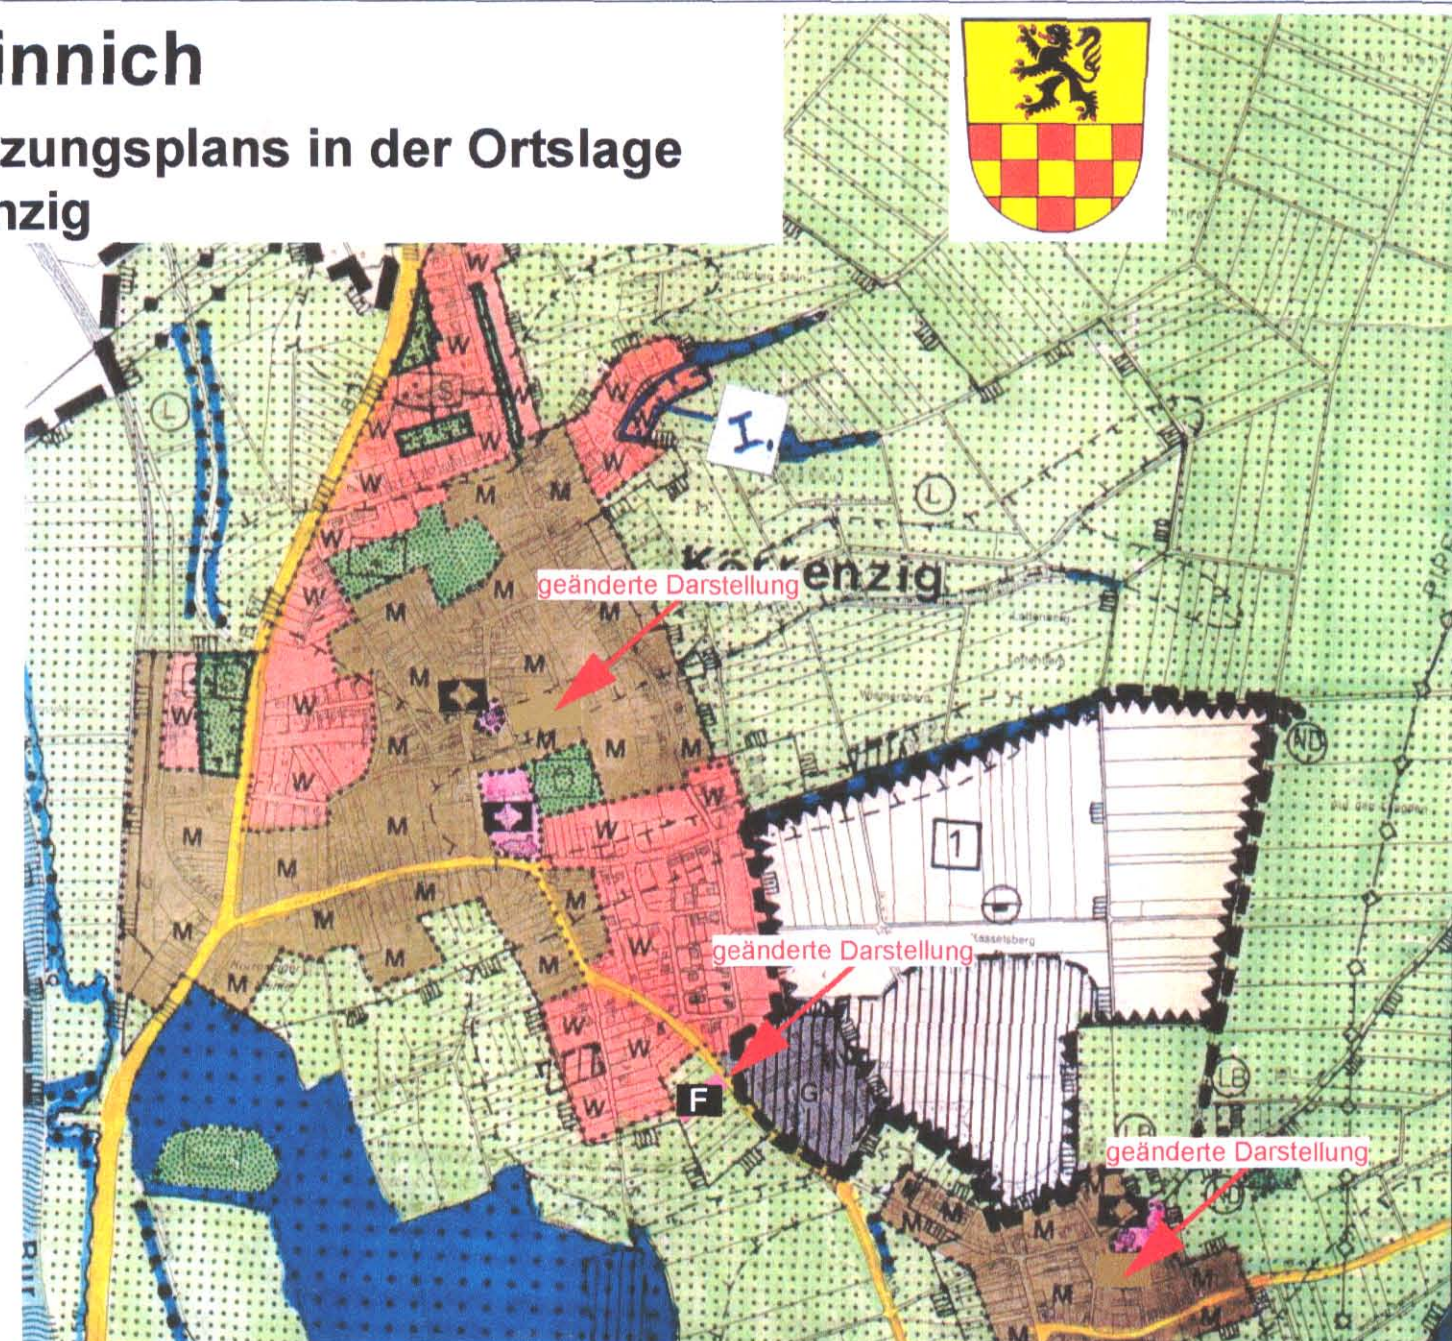


Stadt Linnich

19. Änderung des Flächennutzungsplans in der Ortslage Körrenzig

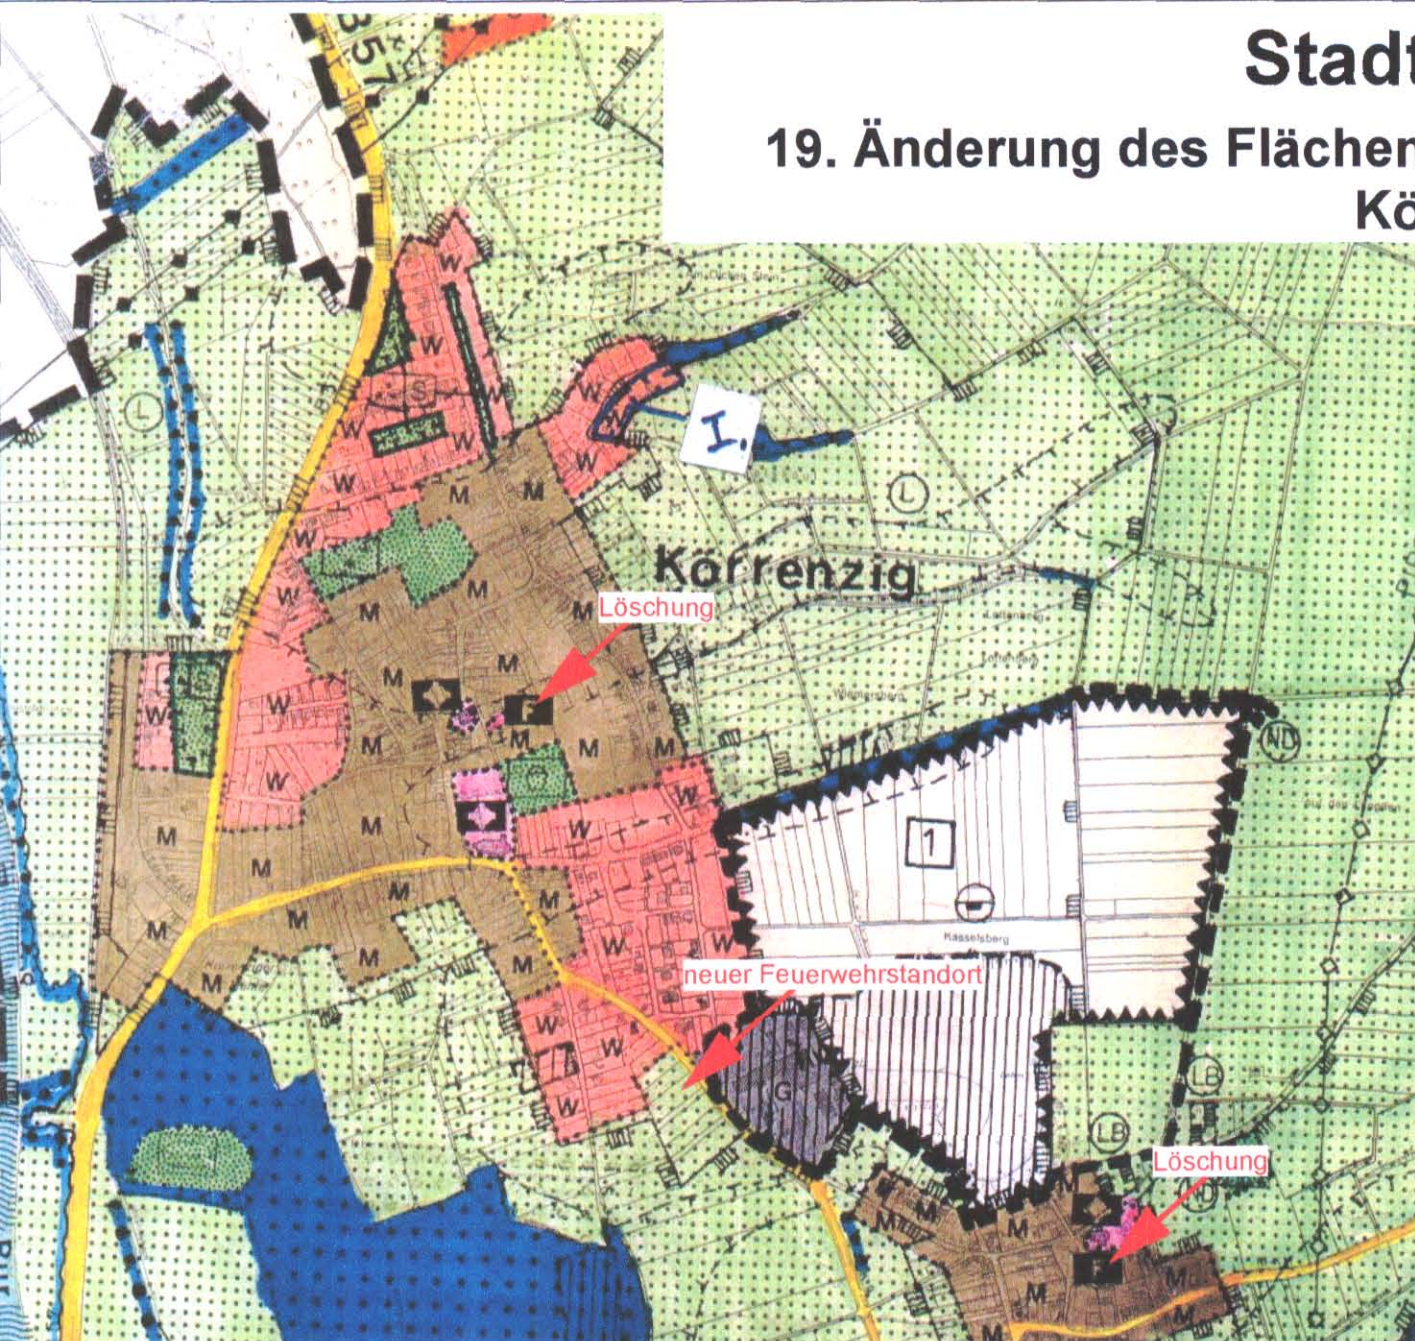

Verfahrensvermerke

1. Aufstellungsbeschluss:

Die Aufstellung der 19. Änderung des Flächennutzungsplans ist gemäß § 2 Abs. 1 BauGB in der Sitzung des Ratsausschusses für Umwelt- und Stadtentwicklung der Stadt Linnich am 15.11.2005 beschlossen worden.

Linnich, den 10.01.2006

Witthopp
(Bürgermeister)



2. Offenlegung:

Die 19. Änderung des Flächennutzungsplans hat gemäß § 3 Abs. 2 BauGB vom 07.08.2006 bis einschließlich 06.09.2006 öffentlich ausgelegen. Die Offenlegung wurde am 28.07.2006 ortsüblich bekannt gemacht.

Linnich, den 12.09.2006

Witthopp
(Bürgermeister)



3. Genehmigung:

Die 19. Änderung des Flächennutzungsplans ist gemäß § 6 Abs. 1 BauGB

am 09.05.2007 genehmigt worden.

Köln, den 09.05.2007

Unsell
gez. i. A.
(Bezirksregierung)



4. Bekanntmachung:

Die Genehmigung der 19. Änderung des Flächennutzungsplans wurde gemäß § 6 Abs. 5 BauGB am 04.07.2007 ortsüblich bekannt gemacht.

Die 19. Änderung des Flächennutzungsplans ist damit wirksam.

Linnich, den 26.07.2007

Witthopp
(Bürgermeister)



Bestand im Änderungsbereich

- Fläche für die Landwirtschaft gem. § 5 (2) Nr. 9a und (4) BauGB
- Fläche für den Gemeinbedarf (Feuerwehr) gem. § 5 (2) Nr. 2 und (4) BauGB

Änderung

- Gemischte Baufläche gem. § 1 (1) Nr. 2 BauNVO
- Fläche für den Gemeinbedarf (Feuerwehr) gem. § 5 (2) Nr. 2 und (4) BauGB

Original

