
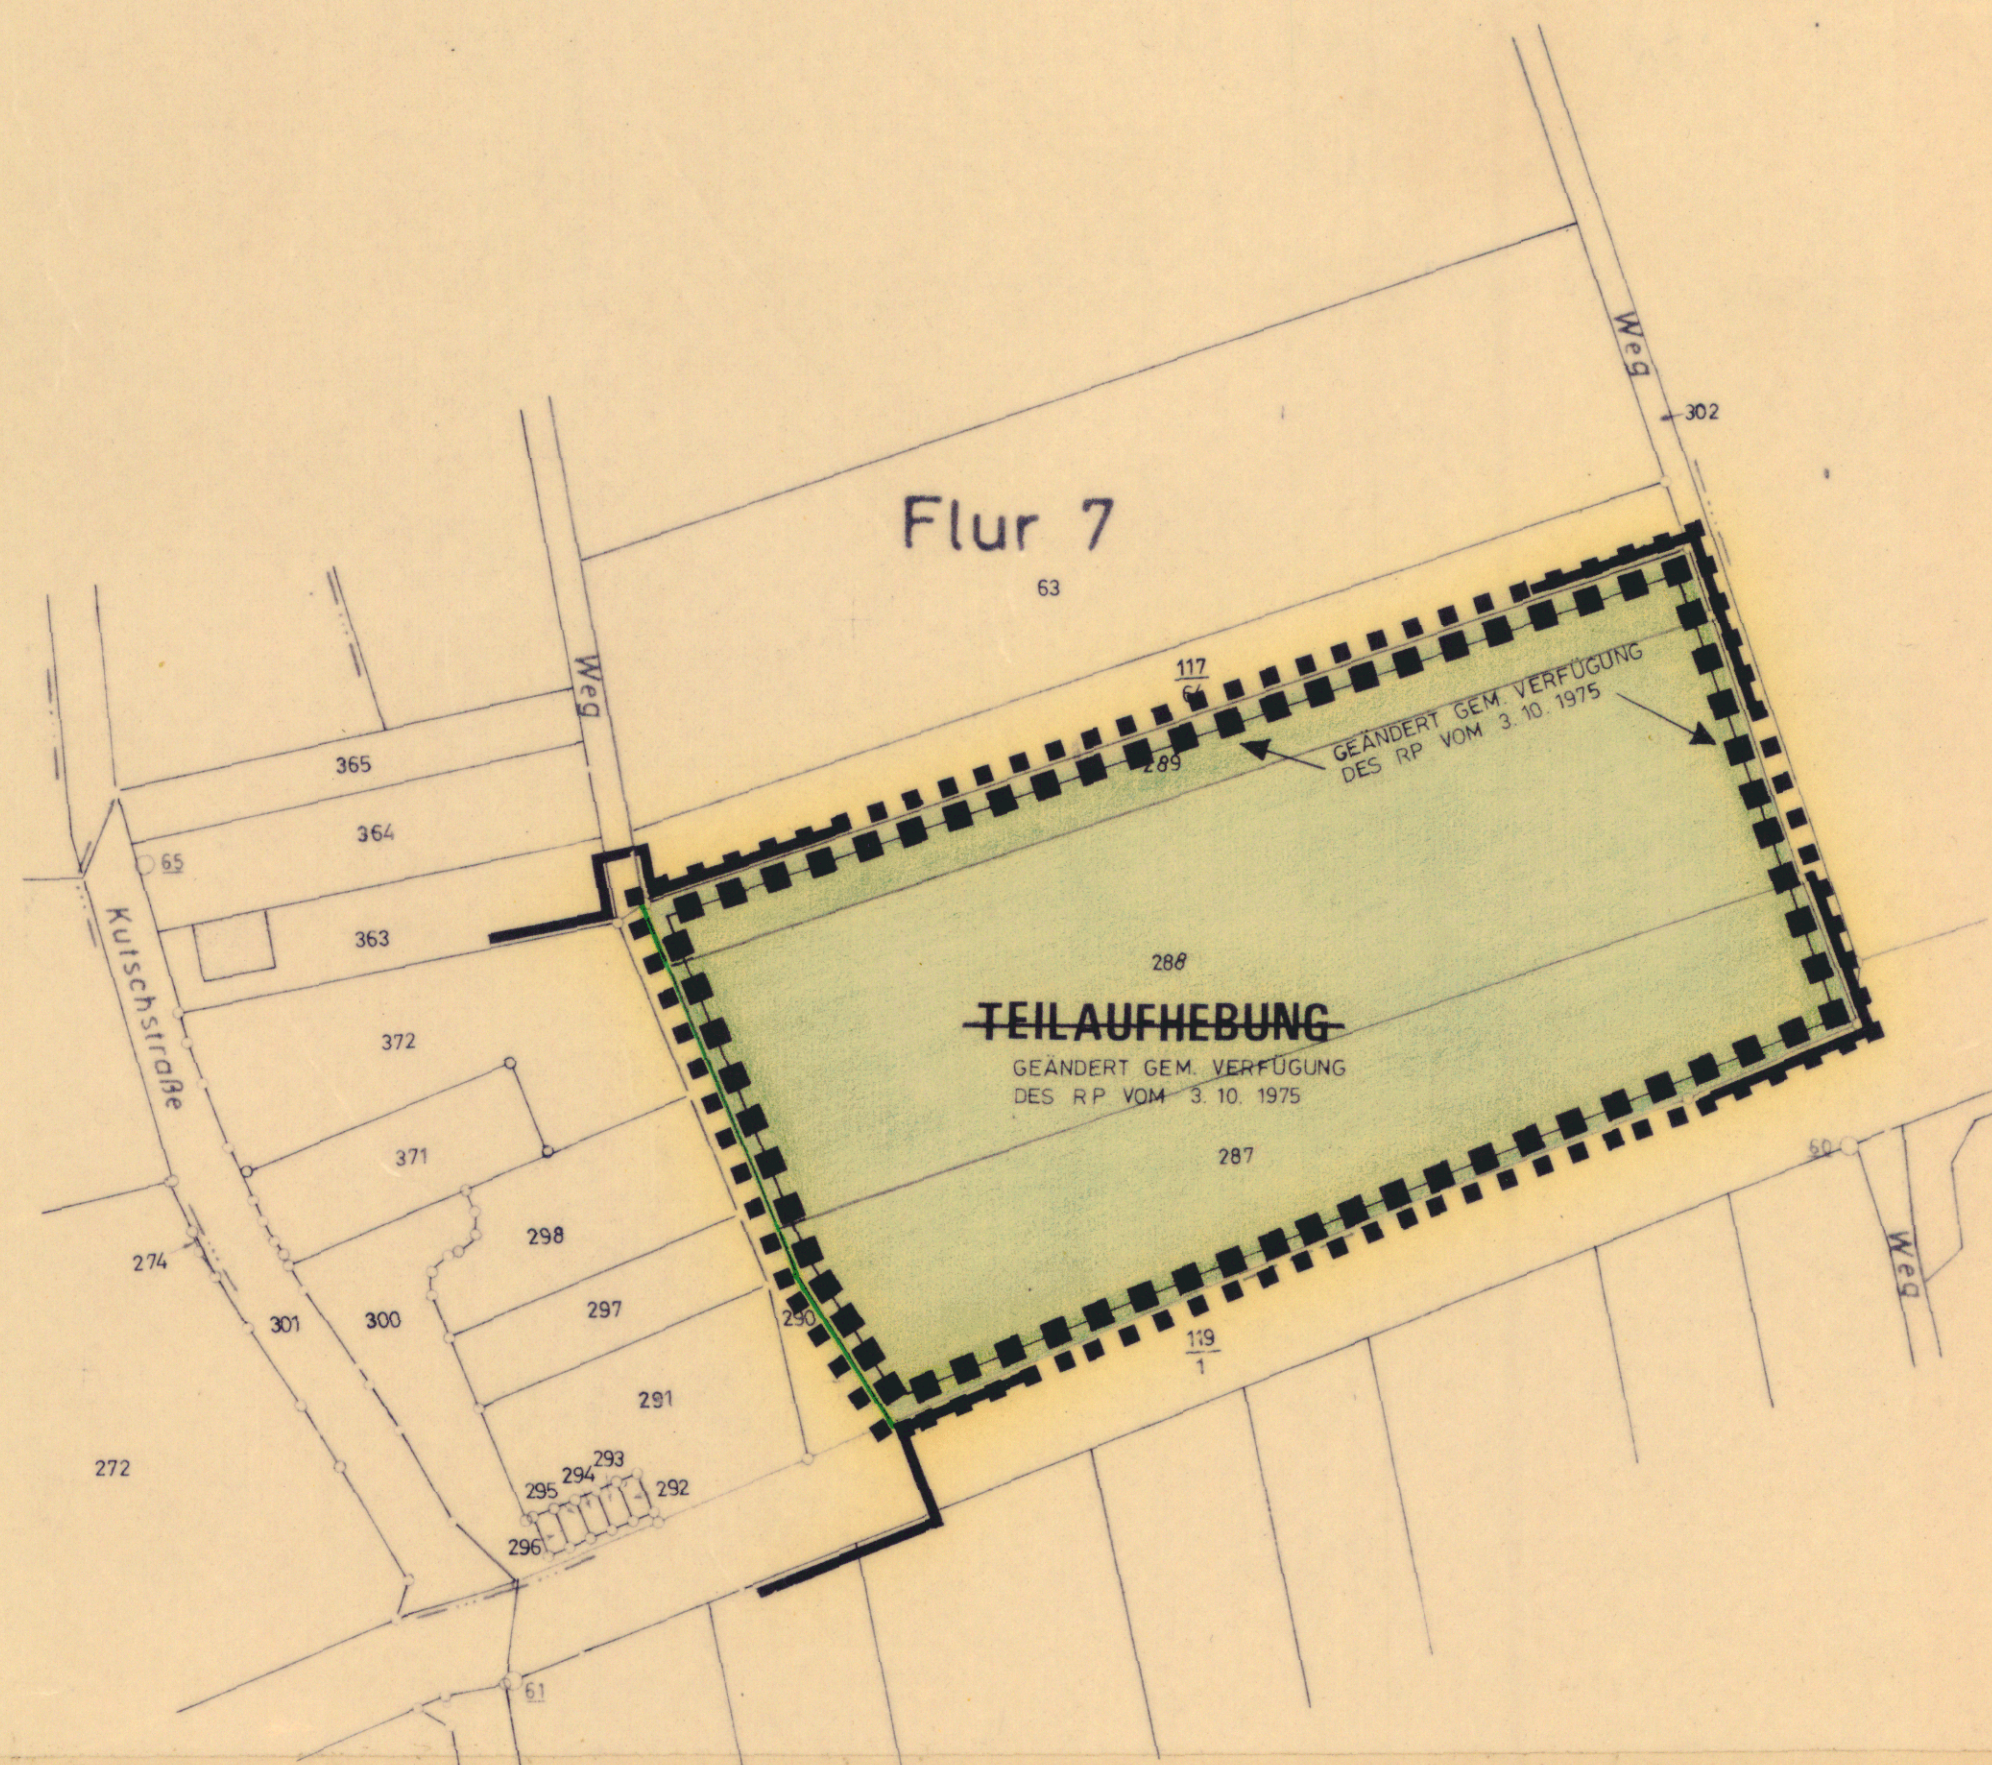


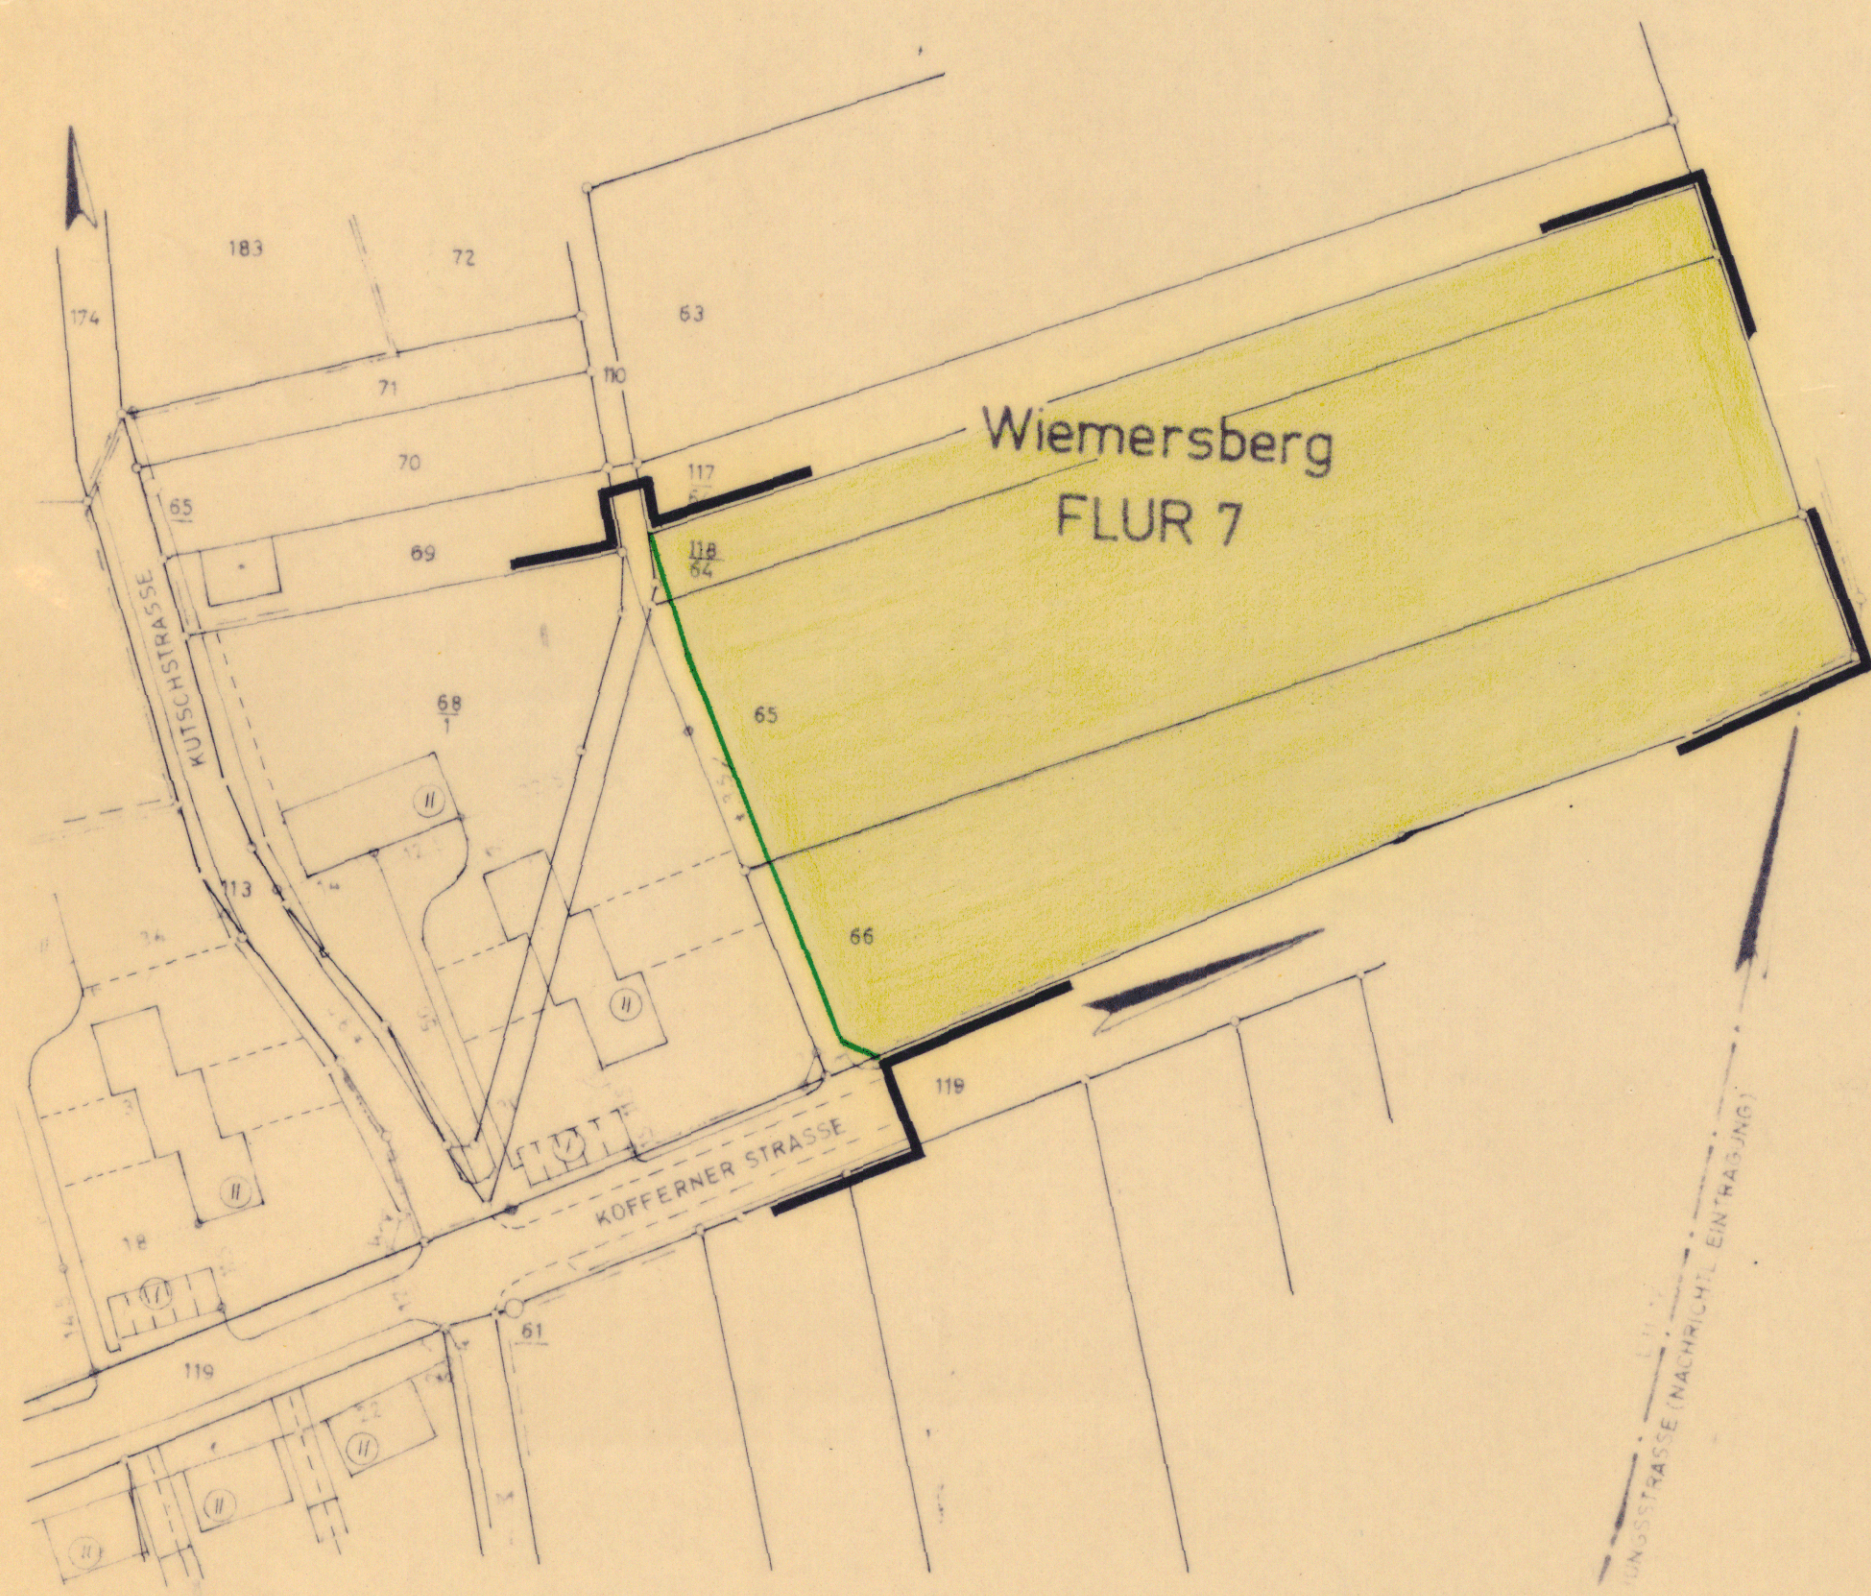

ALTE PLANUNG

NEUE PLANUNG

ZEICHEN DER KARTENUNTERLAGE		KENNZEICHNUNGEN UND NACHRICHTLICHE ÜBERNAHMEN		ART DER BAULICHEN NUTZUNG		MASS DER BAULICHEN NUTZUNG		BAUWEISE, BAULINIEN, BAUGRENZEN		FESTSETZUNG VON FLÄCHEN		SONSTIGE DARSTELLUNGEN UND FESTSETZUNGEN	
	Wohngebäude mit Hausnummer										Fläche für die Landwirtschaft		Grenze des Bebauungsplangebietes
	Wohngebäude ohne Hausnummer										Grenzungslinie der Verkehrsfläche		Grenzungslinie der Verkehrsfläche
	Industrielle Gebäude										Grenze des Änderungsbereiches		Grenze des Änderungsbereiches
	Gehäusen, Wirtschafts-, Industriegebäude										GEÄNDERT GEM. VERFÜGUNG DES RP VOM 3. 10. 1975		GEÄNDERT GEM. VERFÜGUNG DES RP VOM 3. 10. 1975
	Landschafts- Arkade										Grenze des Änderungsbereiches		Grenze des Änderungsbereiches
	Nachträgliches Gebäude (Verbindungs)										GEÄNDERT GEM. VERFÜGUNG DES RP VOM 3. 10. 1975		GEÄNDERT GEM. VERFÜGUNG DES RP VOM 3. 10. 1975
	Zahl der Vollgeschosse										Grenze des Änderungsbereiches		Grenze des Änderungsbereiches
	Gemeindegrenze										GEÄNDERT GEM. VERFÜGUNG DES RP VOM 3. 10. 1975		GEÄNDERT GEM. VERFÜGUNG DES RP VOM 3. 10. 1975
	Gemarkungsgrenze										Grenze des Änderungsbereiches		Grenze des Änderungsbereiches
	Kirchengrenze										GEÄNDERT GEM. VERFÜGUNG DES RP VOM 3. 10. 1975		GEÄNDERT GEM. VERFÜGUNG DES RP VOM 3. 10. 1975
	Kirchhofsgrenze										Grenze des Änderungsbereiches		Grenze des Änderungsbereiches
	Straße mit Durchfahrtsgrünze										GEÄNDERT GEM. VERFÜGUNG DES RP VOM 3. 10. 1975		GEÄNDERT GEM. VERFÜGUNG DES RP VOM 3. 10. 1975
	Bordstein										Grenze des Änderungsbereiches		Grenze des Änderungsbereiches

Es wird hiermit bescheinigt, daß die
Kartenunterlagen

- a) die rechtmäßigen Eigentums Grenzen in geometrisch richtiger Lage enthalten,
- b) mit der Ortskarte topographisch übereinstimmen,
- c) eine eindeutige Festlegung und Darstellung der städtebaulichen Planung ermöglichen.

Jülich, den 2. 12. 1974

Entwurf u. Anfertigung
Stadt Linnich
Der Stadtdirektor
Planungsabteilung
Linnich, den 3. 3. 1975
gez. KEUSGEN
STADT-BAU-AMTM. JNG (GRAD)

Einiger Plan ist gemäß § 2 (1) des Bundesbaugesetzes vom 23.11.1980 (BGBG) in 141 durch die schließt den Feate

von 27. 2. 1985

aufgestellt worden

Eintritt den 3. 3. 1985

gez. EMUNDS
Bauingenieur

Dieser Plan hat gemäß § 2 (6) des Bundesbankgesetzes vom 2.3.1956 (BGBl. I S. 367) in der Zeit vom **24. 3. 1955** bis **25. 4. 1955** öffentlich ausgestellt. Die Öffentlichkeit wurde am **15. 3. 1955** gemäß § 2 (9) BBlG erstmals bekannt gemacht.

Ursache des **28. 4. 1955**

Dießer Plan ist gemäß § 10 des Bundesbaugesetzes vom 2.8.1952 (B.G.B. Nr. 47) in Verbindung mit § 4 der Gemeindeordnung vom 28.10.1952 (B.G.B. Nr. 204) vom Rat am **25. 6. 1975** als Satzung beschlossen worden.

Linlich, den **14. 7. 1975**

gez. EMUNDS
Bürgermeister

Dieser Plan ist gemäß § 13 des
Bundeshaushaltsgesetzes vom 21.12.
1970 (BBl. I S. 3671) mit Verfügung
vom **3. 10. 1975**
genehmigt worden.

Köln, den **3. 10. 1975**

Der Regierungspräsident
im Auftrage

Die Bekanntmachung der Genehmigung des Regierungspräsidenten, sowie Ort und Zeit der Ausstellung, gemäß § 12. des Bundesgesetzes vom 23.5.1963 (BGBl. I S. 96)

18. 11. 1975

auf am

erfolgt

Einreich. der **24. 11. 1975**

Die gesamte Fläche des
Planbereiches weist
tückenlos aneinander-
stoßende Bergwerksflächen
auf.

GEÄNDERT GEM. VERFÜGUNG
DES RP VOM 3. 10. 1975

STADT LINNICH KREIS DÜREN
ORTSCHAFT KÖRRENZIG

BEBAUUNGSPLAN NR. 1

1. ÄNDERUNG 6. AUSFERTIGUNG